


ŘEZ A-A

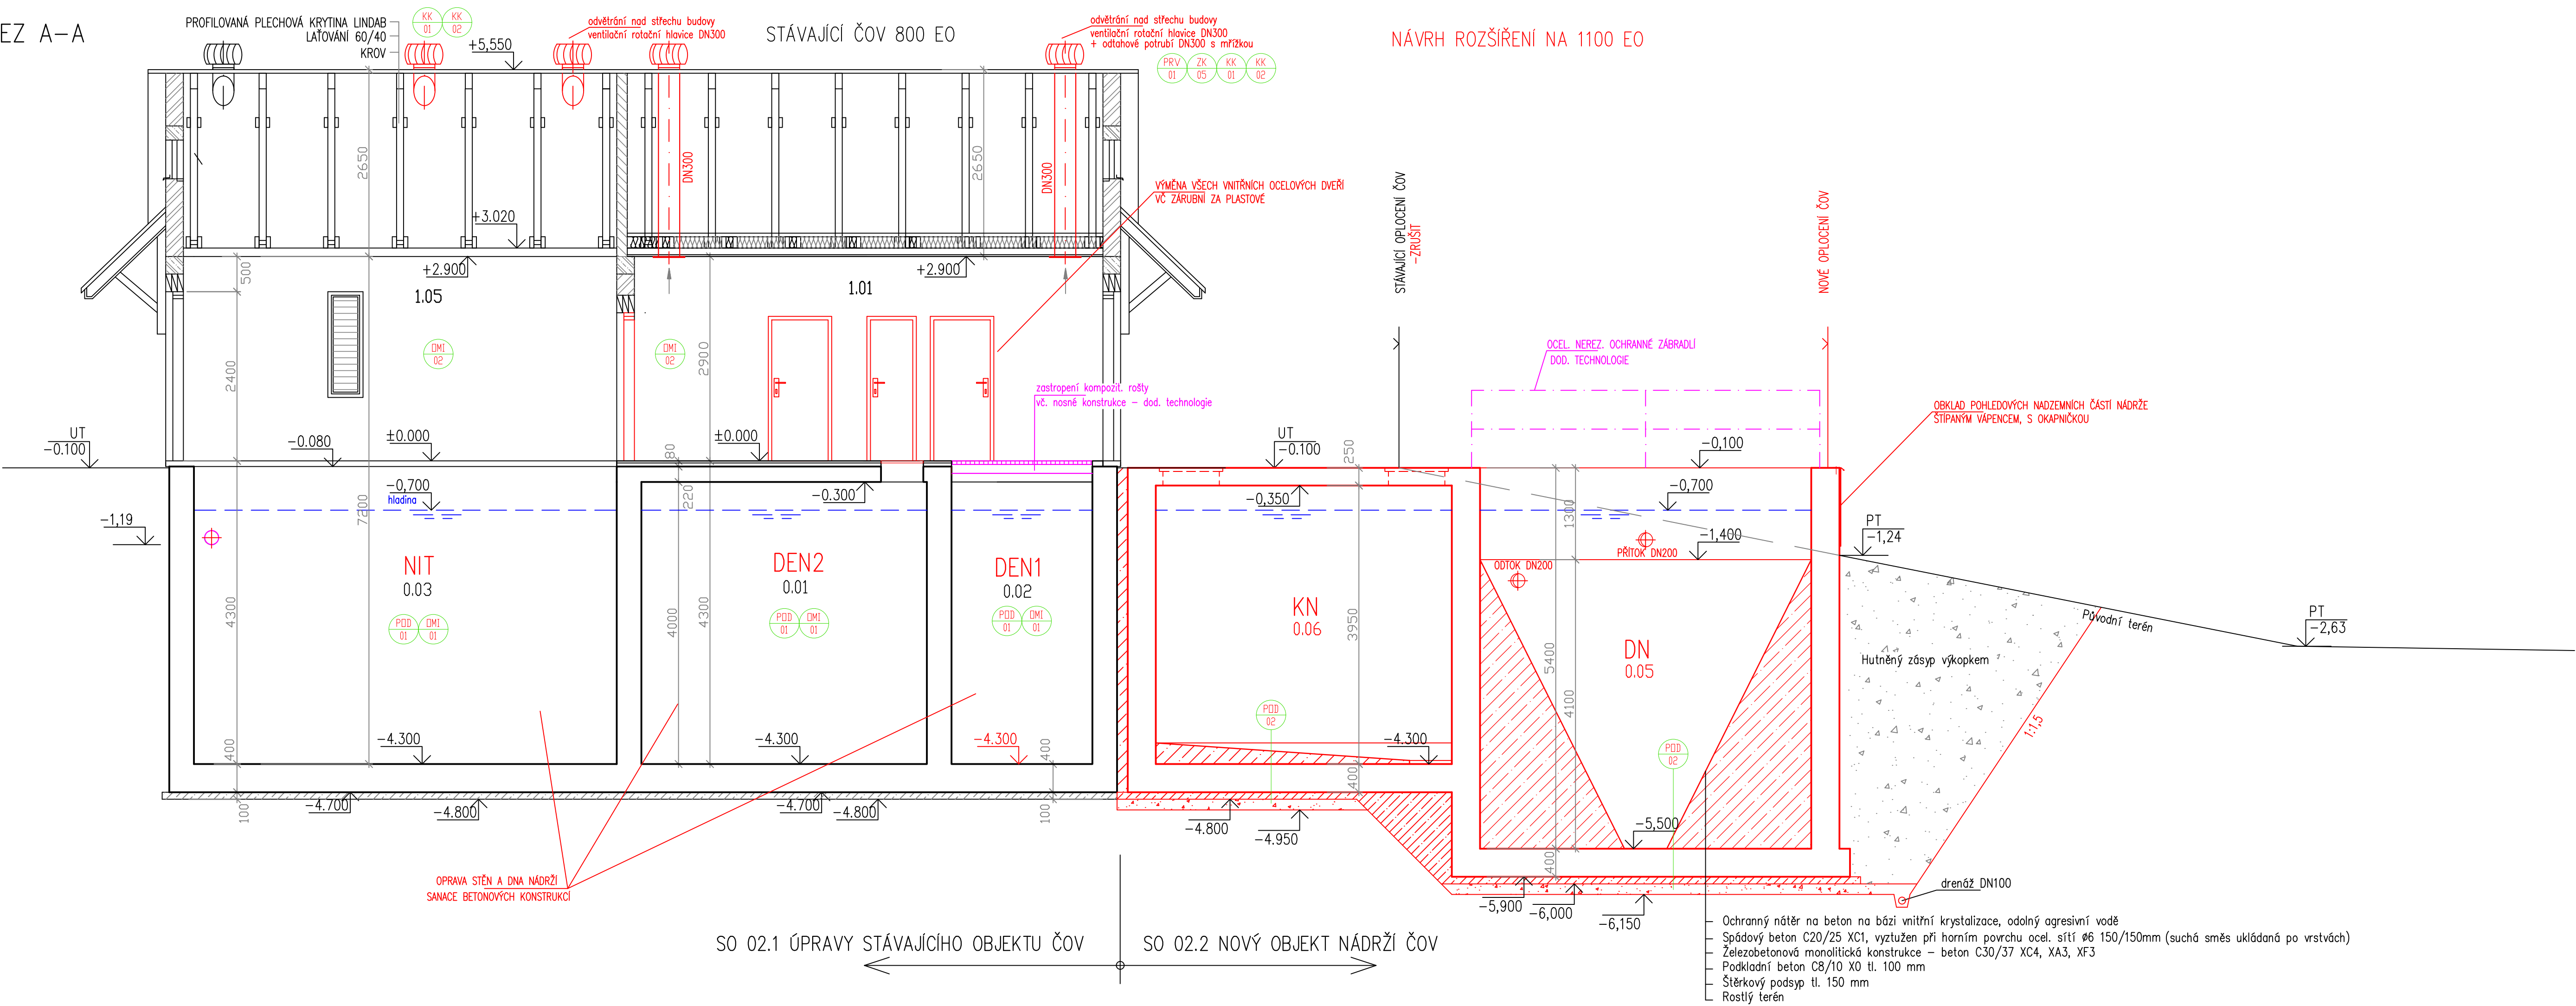

LEGENDA MÍSTNOSTÍ

OZN.	MÍSTNOST	PLOCHA	PODLAHA
0.01	DENITRIFIKAČNÍ NÁDRŽ	11.20	
0.02	DENITRIFIKAČNÍ NÁDRŽ	22.70	
0.03	NITRIFIKAČNÍ NÁDRŽ	33.60	
0.05	DOSAZOVACÍ NÁDRŽ	22.09	SPÁDOVÝ BETON
0.06	KALOVÁ NÁDRŽ	23.10	SPÁDOVÝ BETON
1.01	MECHANICKÉ PŘEDČIŠTĚNÍ	23.60	KER.DLAŽBA
1.02	VELÍN	4.92	KER.DLAŽBA
1.03	WC	2.05	KER.DLAŽBA
1.04	DMYCHÁRNA	6.30	KER.DLAŽBA
1.05	PROSTOR NÁDRŽÍ	36.30	

LEGENDA HMOT

- STÁVAJÍCÍ STAV
- NOVĚ NAVRŽENÉ ÚPRAVY A KONSTRUKCE – DOD. STAVBY
- NOVĚ NAVRŽENÉ ÚPRAVY A KONSTRUKCE – DOD. TECHNOLOGIE

POZNÁMKA:
PO VYČERPÁNÍ A VYČIŠTĚNÍ VŠECH NÁDRŽÍ ČOV BUDE ZHODNOCEN TECHNICKÝ STAV KONSTRUKCÍ A PROVEDENY POTŘEBNÉ OPRAVY A SANACE. VŠECHNY NEVYUŽITÉ TECHNOLOGICKÉ PROSTUPY MEZI NÁDRŽEMI BUDOU VODOTĚSNĚ ZASLEPENY (DOD. STAVBY). NAVRŽENÉ TECHNOLOGICKÉ PROSTUPY BUDOU VRTÁNY DLE POŽADAVKŮ TECHNOLOGIE (DOD. STAVBY).
Z DŮVODU NEEKZISTUJÍCÍ DOKUMENTACE SKUTEČNÉHO PŘEDVEDENÍ STÁVAJÍCÍ ČOV JE NUTNÉ POČÍTAT S MOŽNÝMI ODCHYLKAMI OD PŘEDPOKLÁDANÉHO STAVU I JINÝM KONSTRUKČNÍM ŘEŠENÍM SKRYTÝCH PRVKŮ (STĚN, PODLAH, STROPŮ). VŠECHNY ZMĚNY BUDOU PŘI STAVBĚ NA MÍSTĚ ŘEŠENY S PROJEKTANTEM A INVESTOREM STAVBY!

±0,000 = 252,63 m n.m.

VYPRACOVAL	PROJEKTANT	HLAV. INŽ. PROJEKTU	AUTORIZOVANÁ OSOBA	PIK VÍTEK Inženýrská a projektová kancelář	
KOTEK	KOTEK	DALIK	DALIK		
INVESTOR OBEC TETÍN		OsRP BEROUN	KÚ STŘEDOČESKÝ		
NÁZEV STAVBY TETÍN ROZŠÍŘENÍ A INTENZIFIKACE ČOV				ATELIER	PRAHA
				DATUM	11/2024
				STUPEŇ	DUSP
				FORMÁT	5A4
				MĚŘÍTKO	1:50
OBSAH VÝKRESU SO 02 SDRUŽENÝ OBJEKT BIOREAKTORU ŘEZ A-A				SOUBOR	
				ZAK. ČÍSLO	ČÍS. VÝKRESU
				22-111	D.1.15