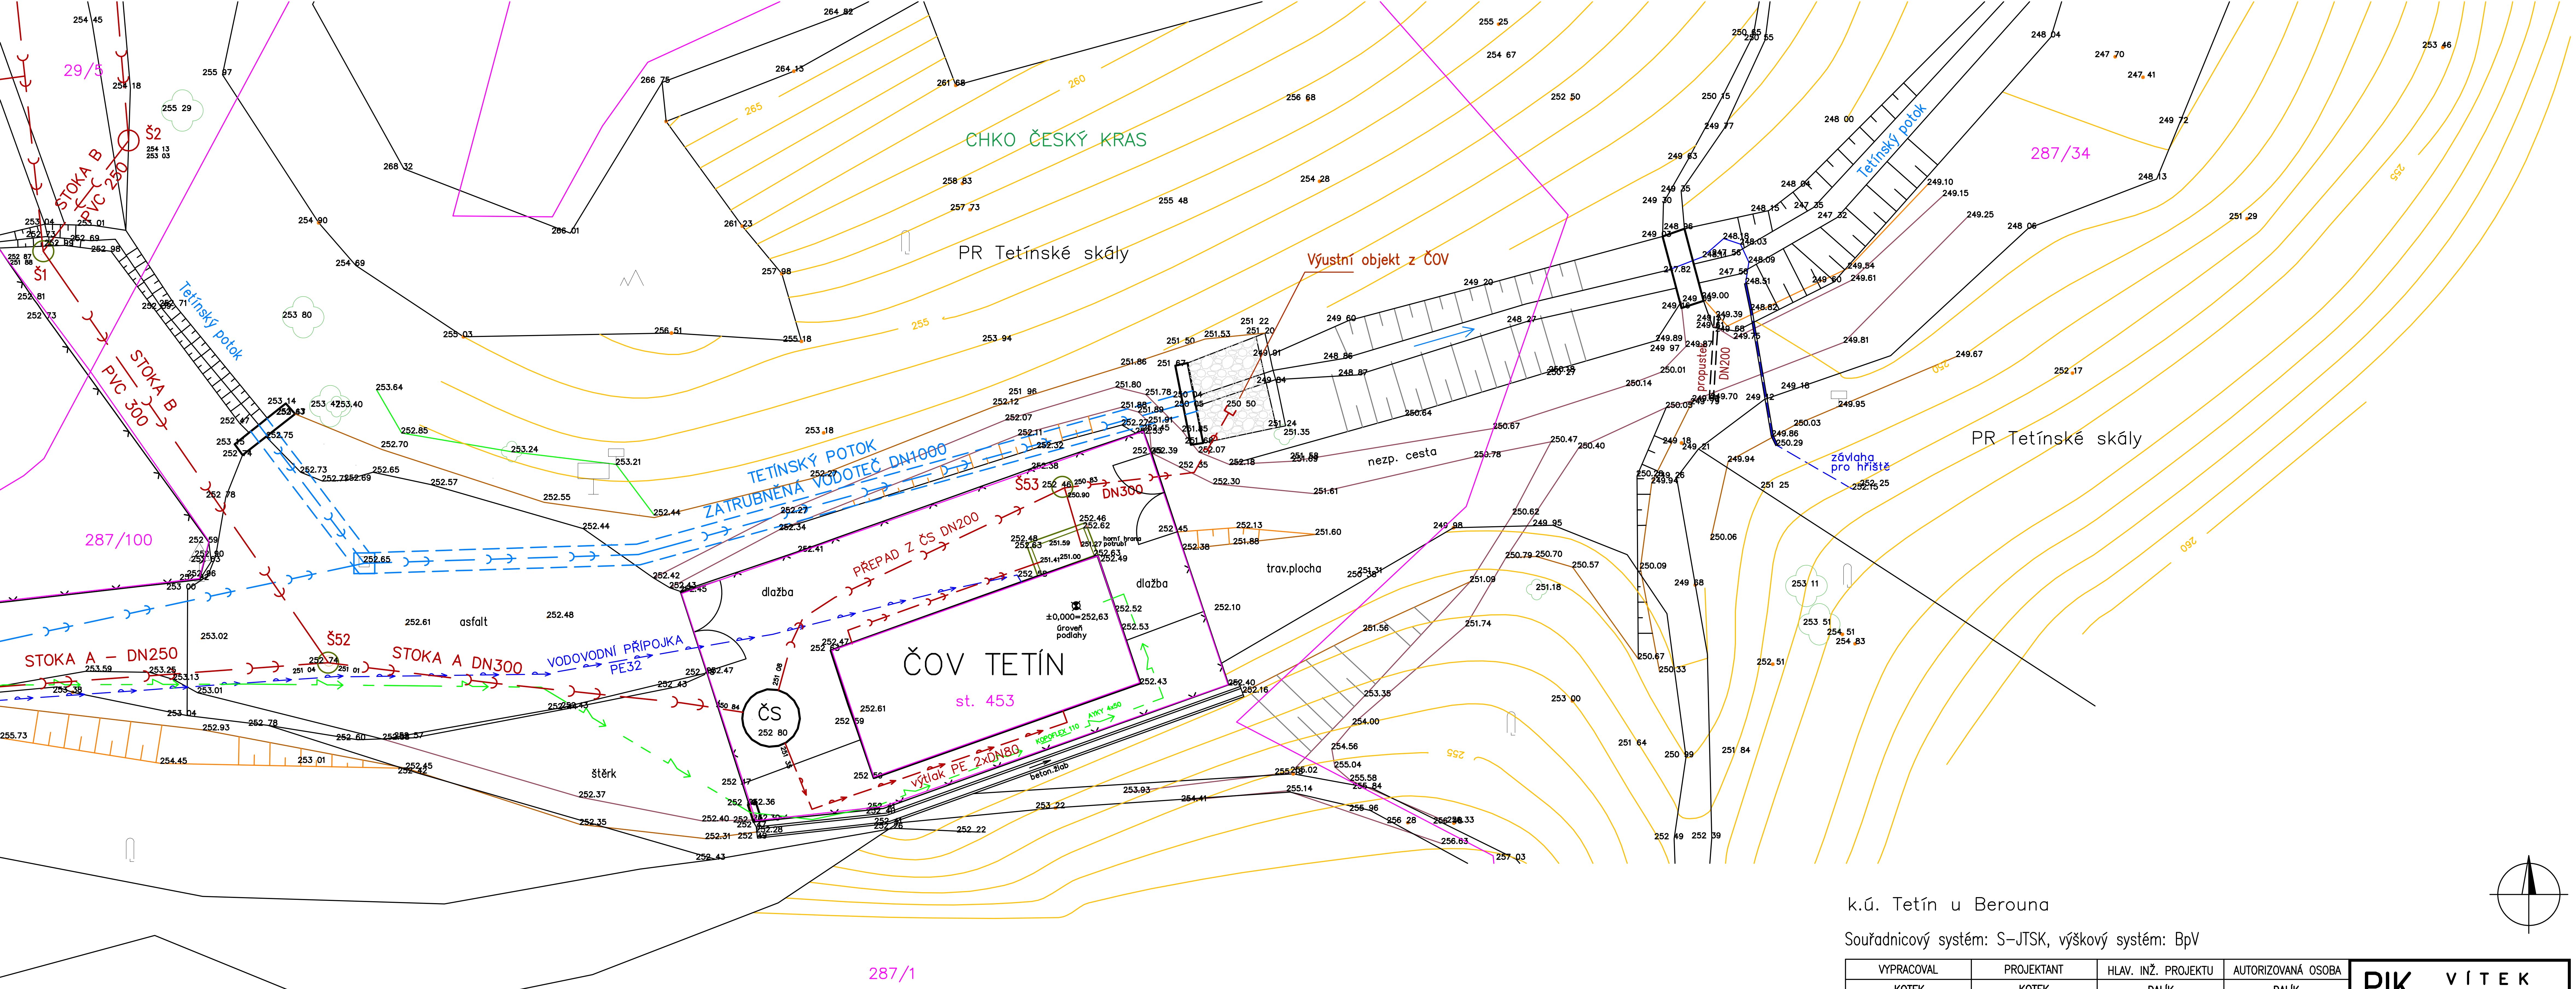

k.ú. Tetín u Berouna

Souřadnicový systém: S-JTSK, výškový systém: BpV

LEGENDA:

- VODOVOD
- TLAKOVÁ KANALIZACE (VÝTLAK Z ČS)
- GRAVITAČNÍ KANALIZACE
- DEŠŤOVÁ KANALIZACE, ZATRUBNĚNÁ VODOTEČ
- VEDENÍ NN – PODZEMNÍ
- HRANICE PARCEL

ZAKRESLENÍ VEŠKERÝCH STÁVAJÍCÍCH PODZEMNÍCH INVESTIC JE POUZE ORIENTAČNÍ!
TRASY VODOVODU, KANALIZACE A KABELOVÝCH ROZVODŮ JSOU NEOVĚŘENÉ, INFORMATIVNÍ!

VYPRACOVAL	PROJEKTANT	HLAV. INŽ. PROJEKTU	AUTORIZOVANÁ OSOBA
KOTEK	KOTEK	DALÍK	DALÍK
INVESTOR OBEC TETÍN		OsRP BEROUN	KÚ STŘEDOČESKÝ

PIK VÍTEK Inženýrská a projektová kancelář

NÁZEV STAVBY: TETÍN ROZŠÍŘENÍ A INTENZIFIKACE ČOV	ATELIER	PRAHA	ČÍS. SOUPRAVY
	DATUM	11/2022	
	STUPEŇ	DUSP	
	FORMÁT	3A4	
	MĚŘÍTKO	1:200	
	SOUBOR		
OBSAH VÝKRESU: SITUACE ČOV – STÁVAJÍCÍ STAV	ZAK. ČÍSLO	22-111	ČÍS. VÝKRESU: D.1.2