


PŘÍČNÝ ŘEZ A-A

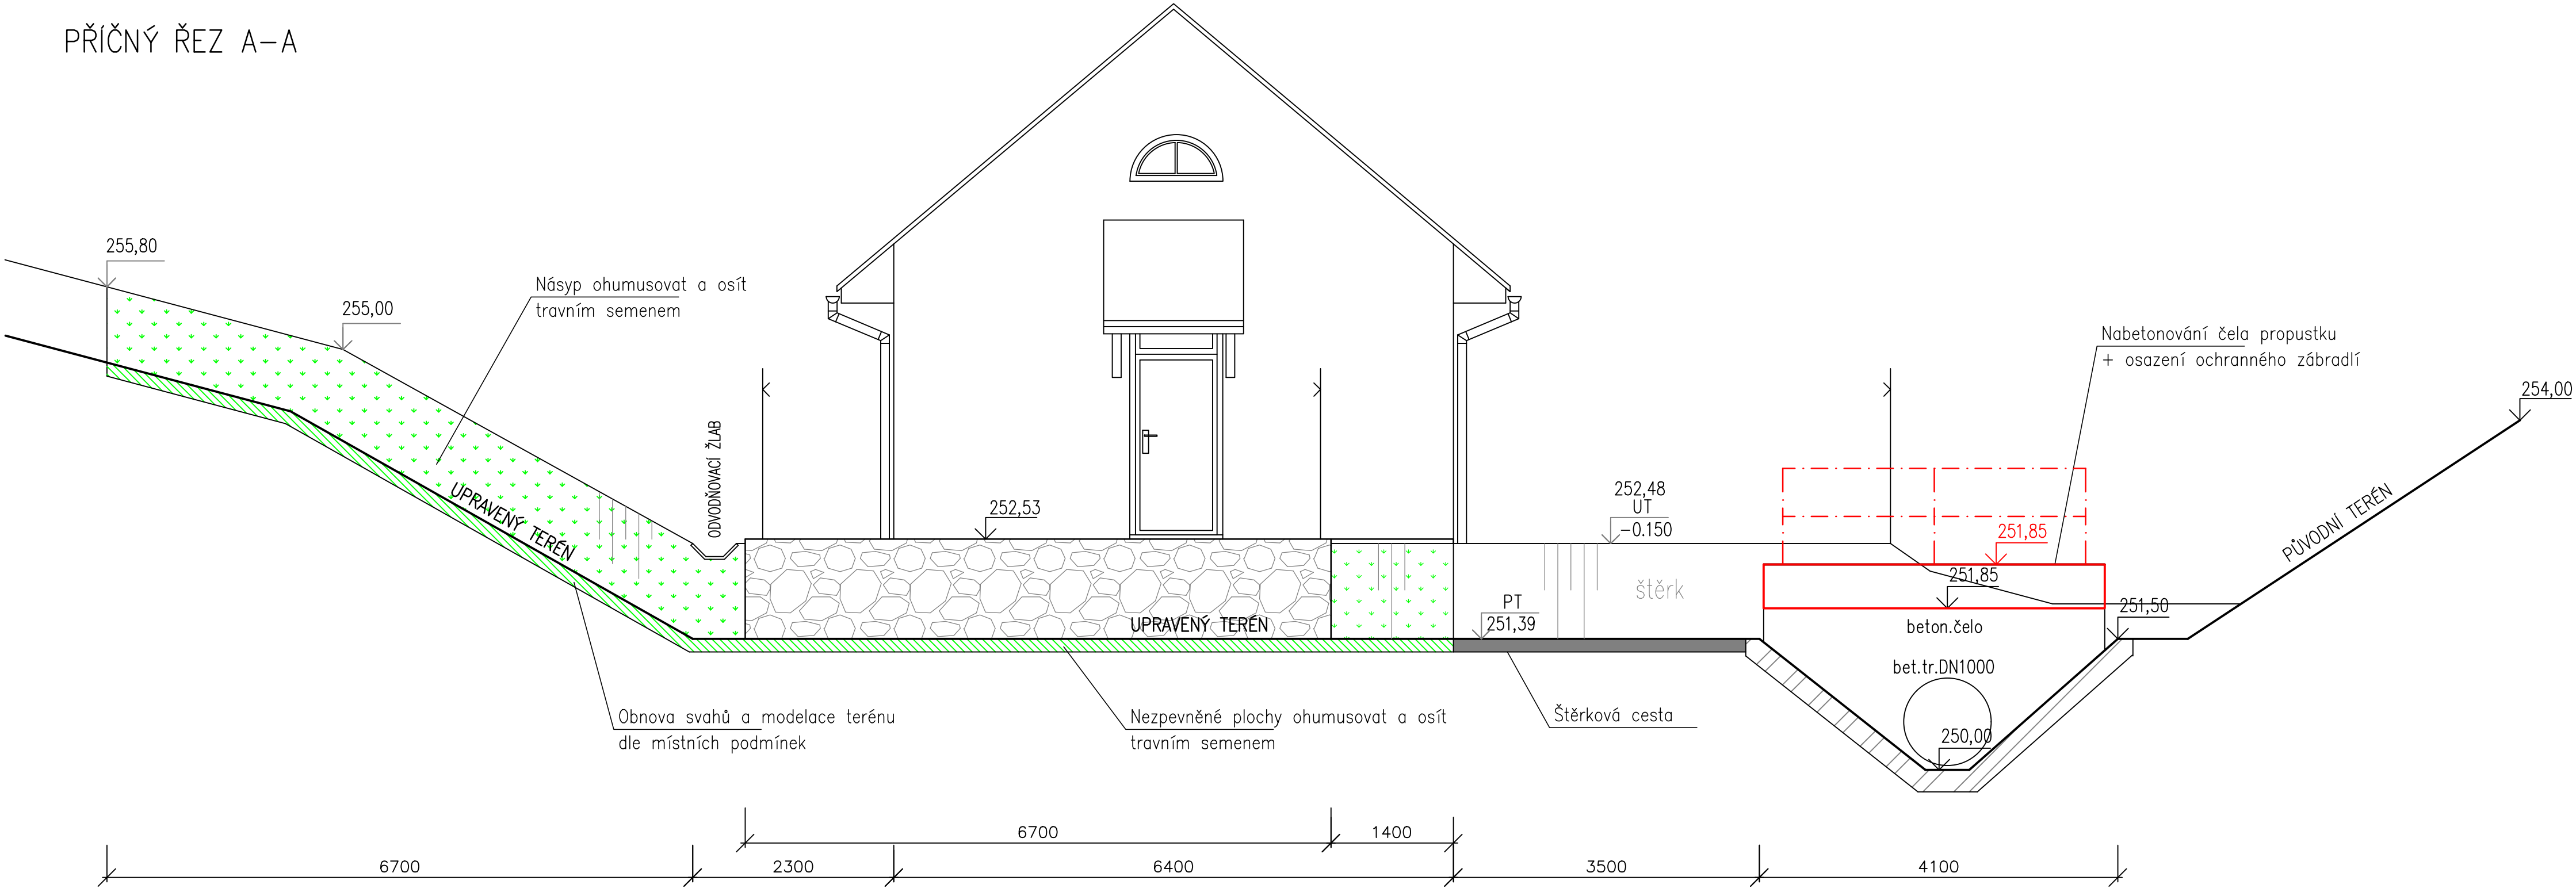

VYPRACOVAL		PROJEKTANT		HLAV. INŽ. PROJEKTU		AUTORIZOVANÁ OSOBA		PIK V Í T E K Inženýrská a projektová kancelář		
KOTEK		KOTEK		DALÍK		DALÍK				
INVESTOR		OBEC TETÍN		OsRP BEROUN		KÚ STŘEDOČESKÝ				
NÁZEV STAVBY TETÍN ROZŠÍŘENÍ A INTENZIFIKACE ČOV								ATELIER PRAHA		ČÍS. SOUPRAVY
								DATUM 11/2024		
								STUPEŇ DUSP		
								FORMÁT 3A4		
								MĚŘÍTKO 1:50		
OBSAH VÝKRESU SO 05 TERÉNNÍ A SADOVÉ ÚPRAVY PŘÍČNÝ ŘEZ A–A								SOUBOR		
								ZAK. ČÍSLO 22–111		ČÍS. VÝKRESU D.1.27