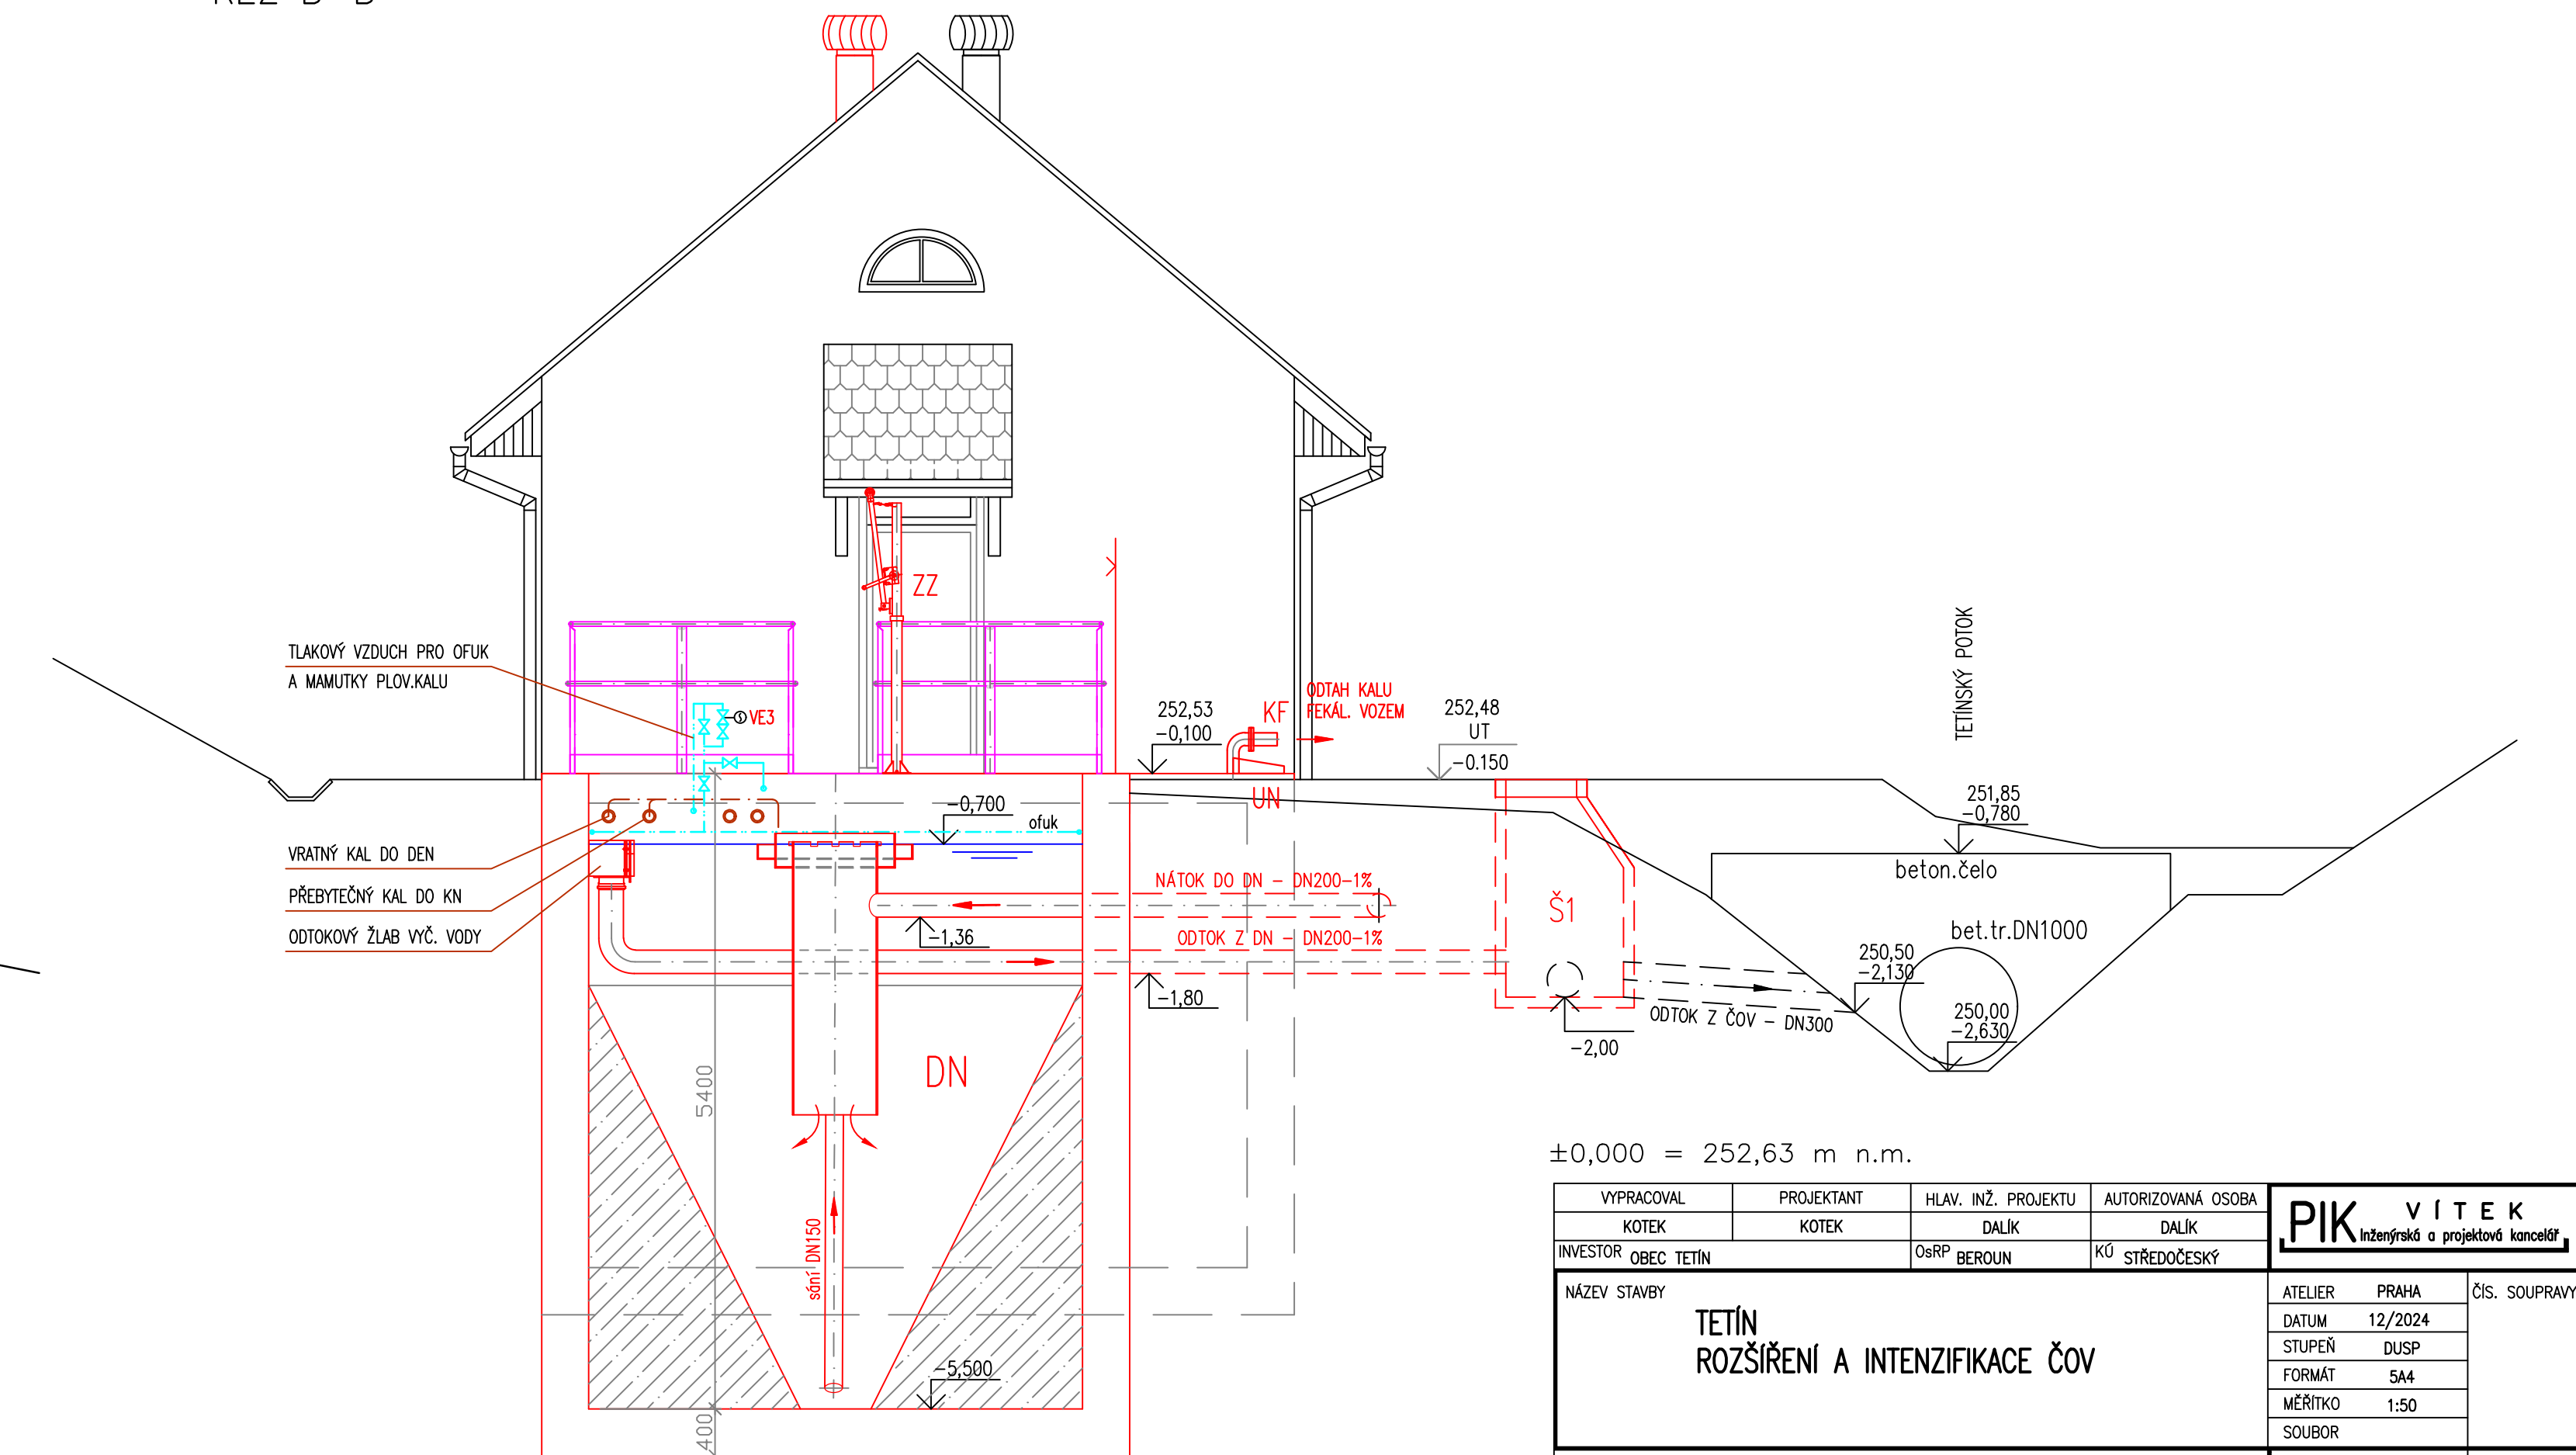
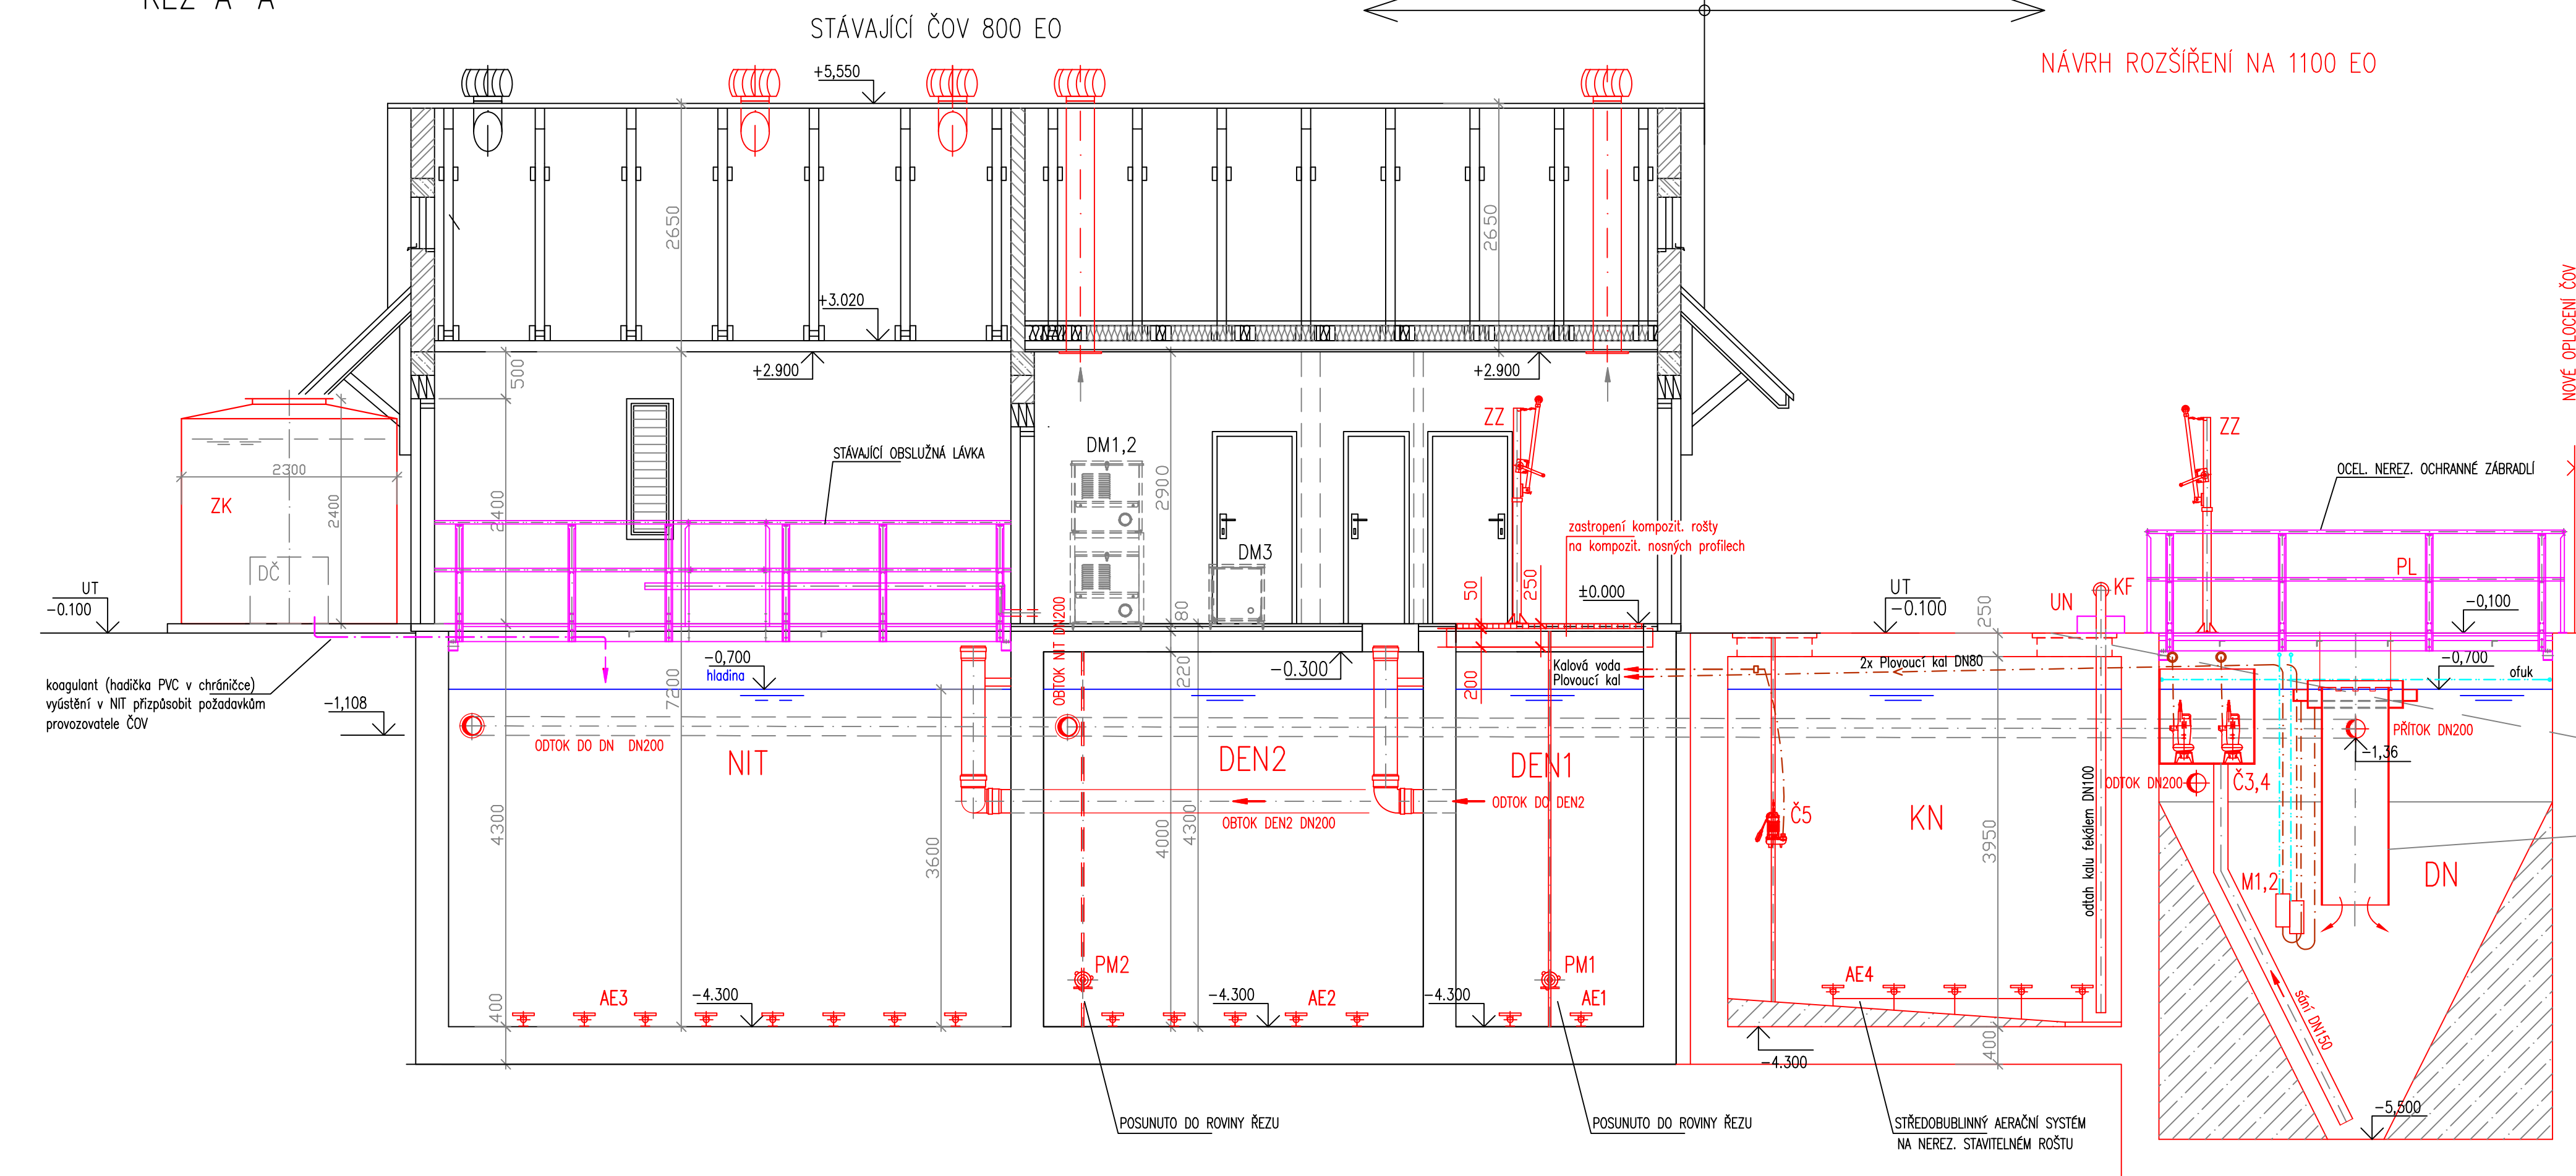


ŘEZ A-A

SO 02.1 ÚPRAVY STÁVAJÍCÍHO OBJEKTU ČOV	SO 02.2 NOVÝ OBJEKT NÁDRŽÍ ČOV
--	--------------------------------

ŘEZ B-B


$$\pm 0,000 = 252,63 \text{ m n.m.}$$

VYPRACOVAL		PROJEKTANT		HLAV. INŽ. PROJEKTU		AUTORIZOVANÁ OSOBA		
KOTEK		KOTEK		DALÍK		DALÍK		
INVESTOR		OBEC TETÍN		OsRP BEROUN		KÚ STŘEDOČESKÝ		
NÁZEV STAVBY TETÍN ROZŠÍŘENÍ A INTENZIFIKACE ČOV						ATELIER PRAHA		ČÍS. SOUPRAVY
						DATUM 12/2024		
						STUPEŇ DUSP		
						FORMÁT 5A4		
						MĚŘÍTKO 1:50		
						SOUBOR		
OBSAH VÝKRESU SDRUŽENÝ OBJEKT BIOREAKTORU – ŘEZY						ZAK. ČÍSLO		ČÍS. VÝKRESU
						22–111		
								D.2.10