


M 2A

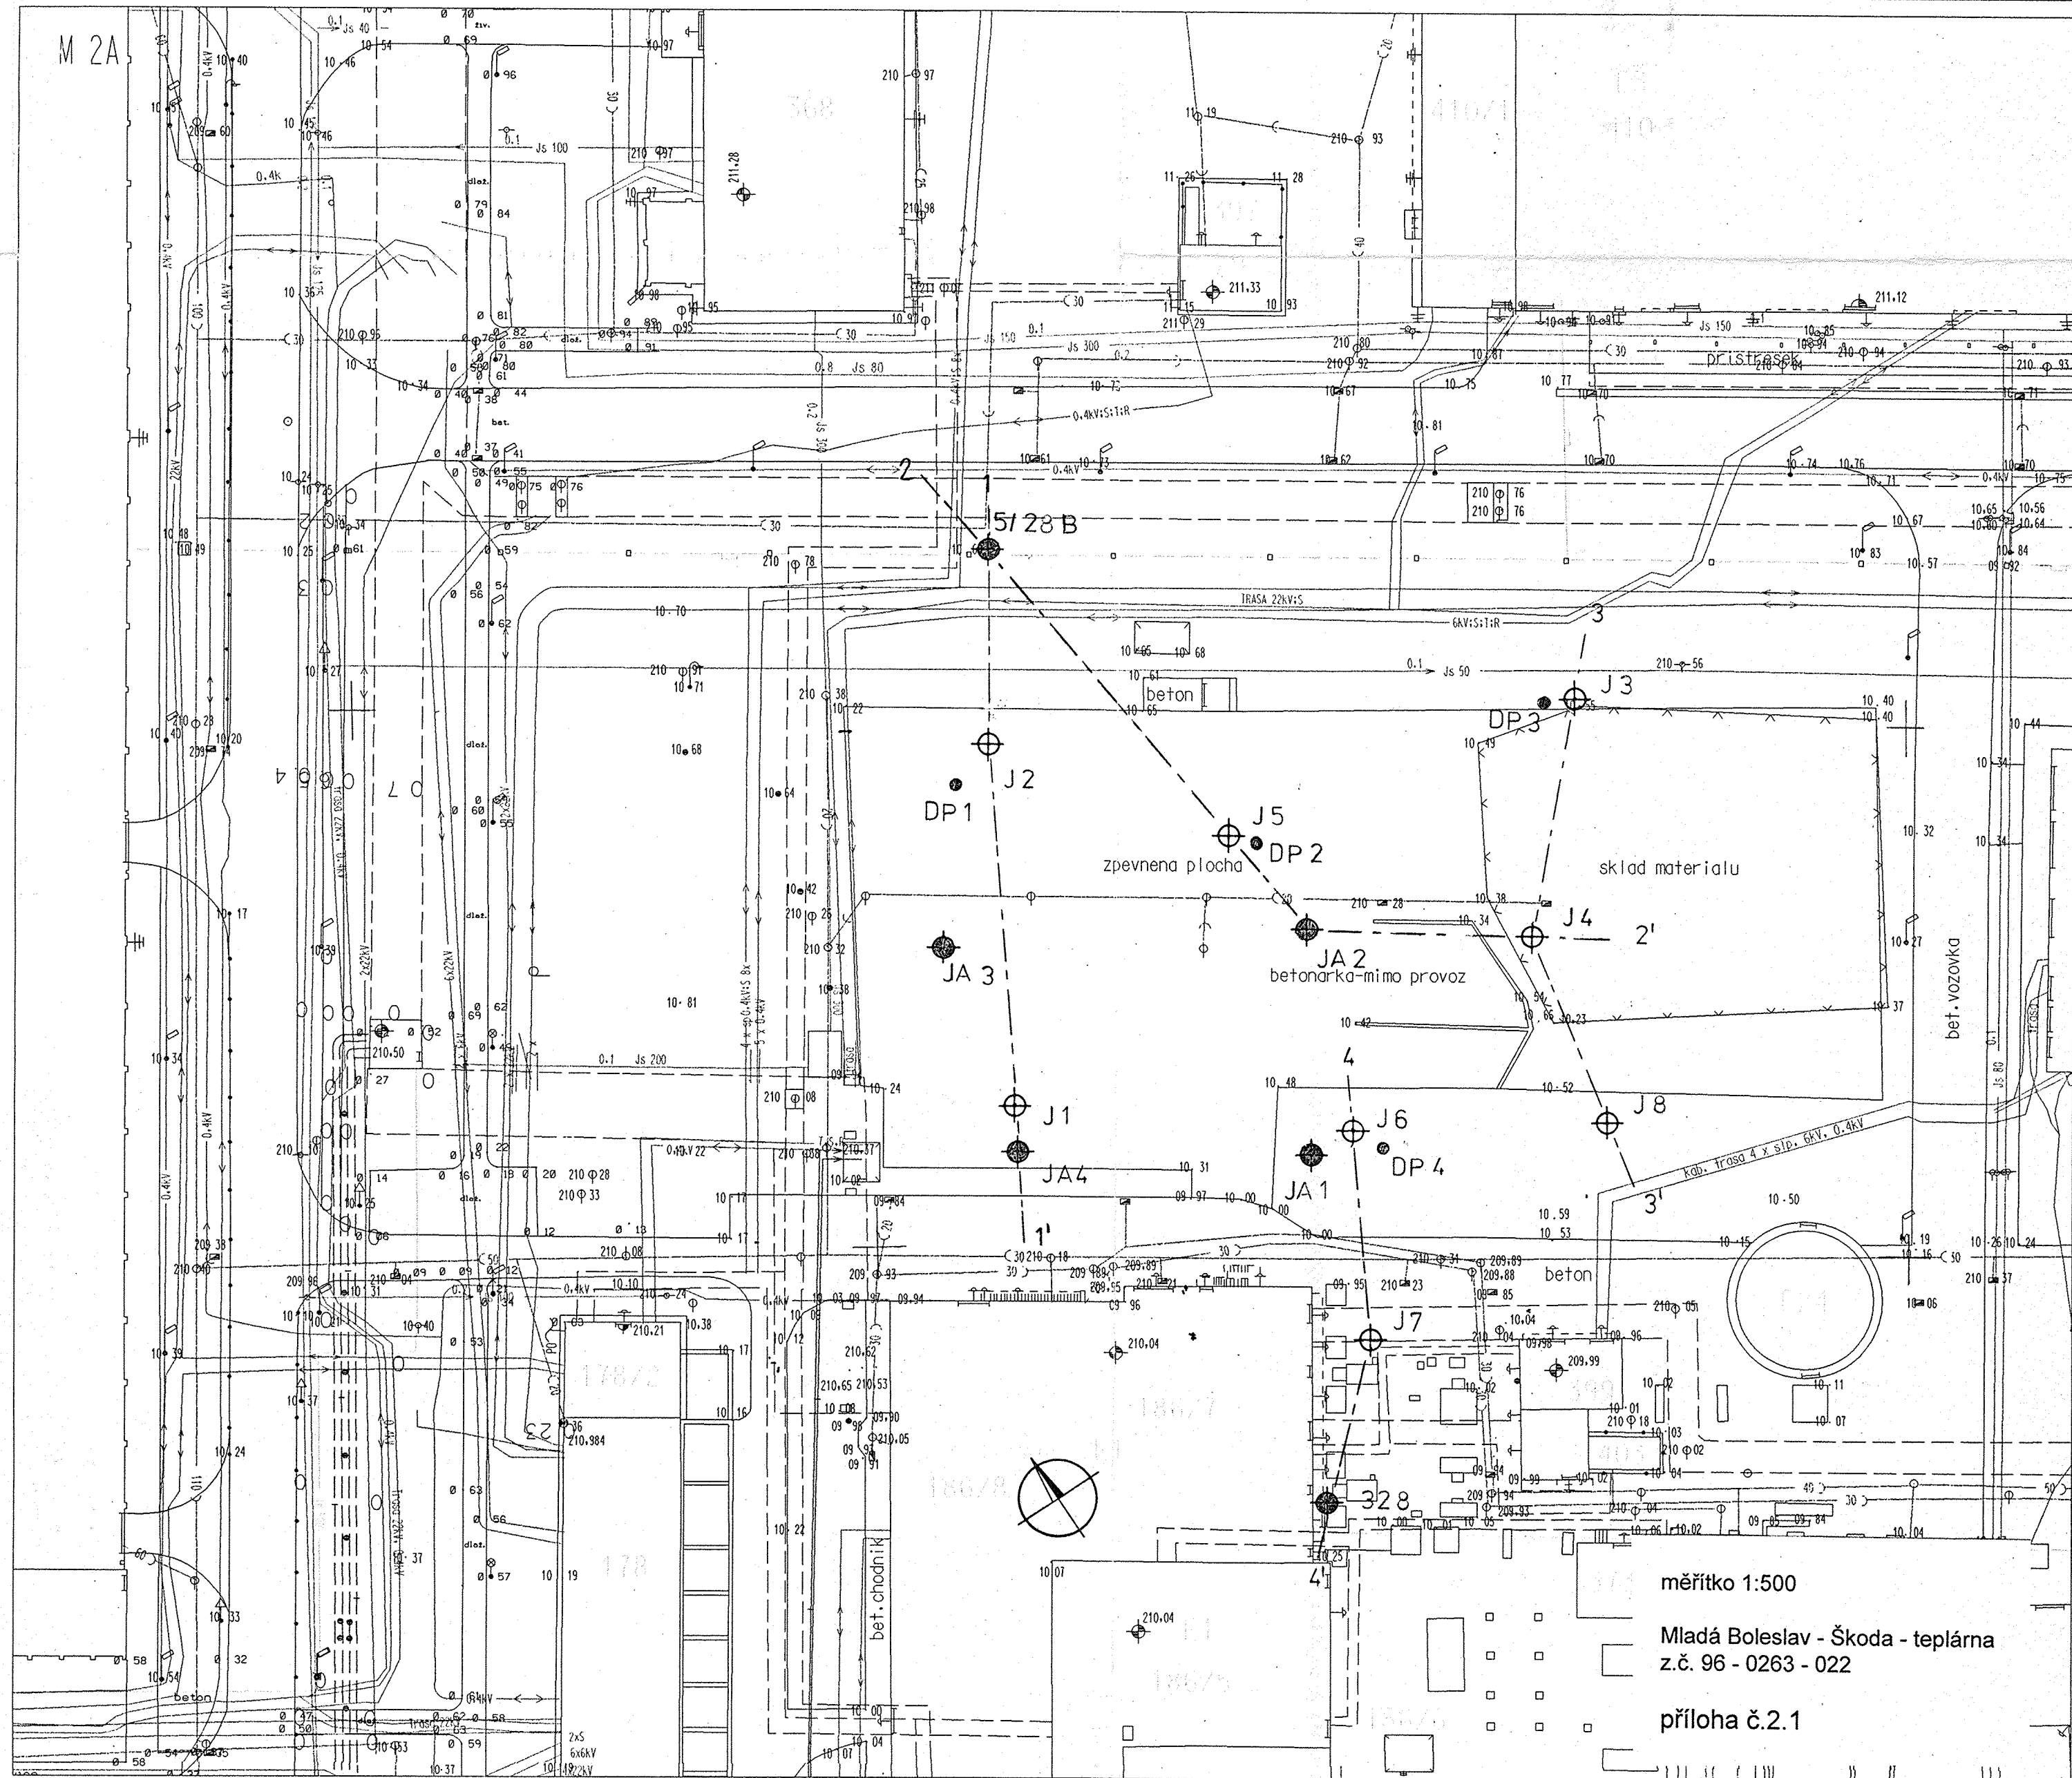

měřítko 1:500

Mladá Boleslav - Škoda - teplárna  
z.č. 96 - 0263 - 022

příloha č.2.1