


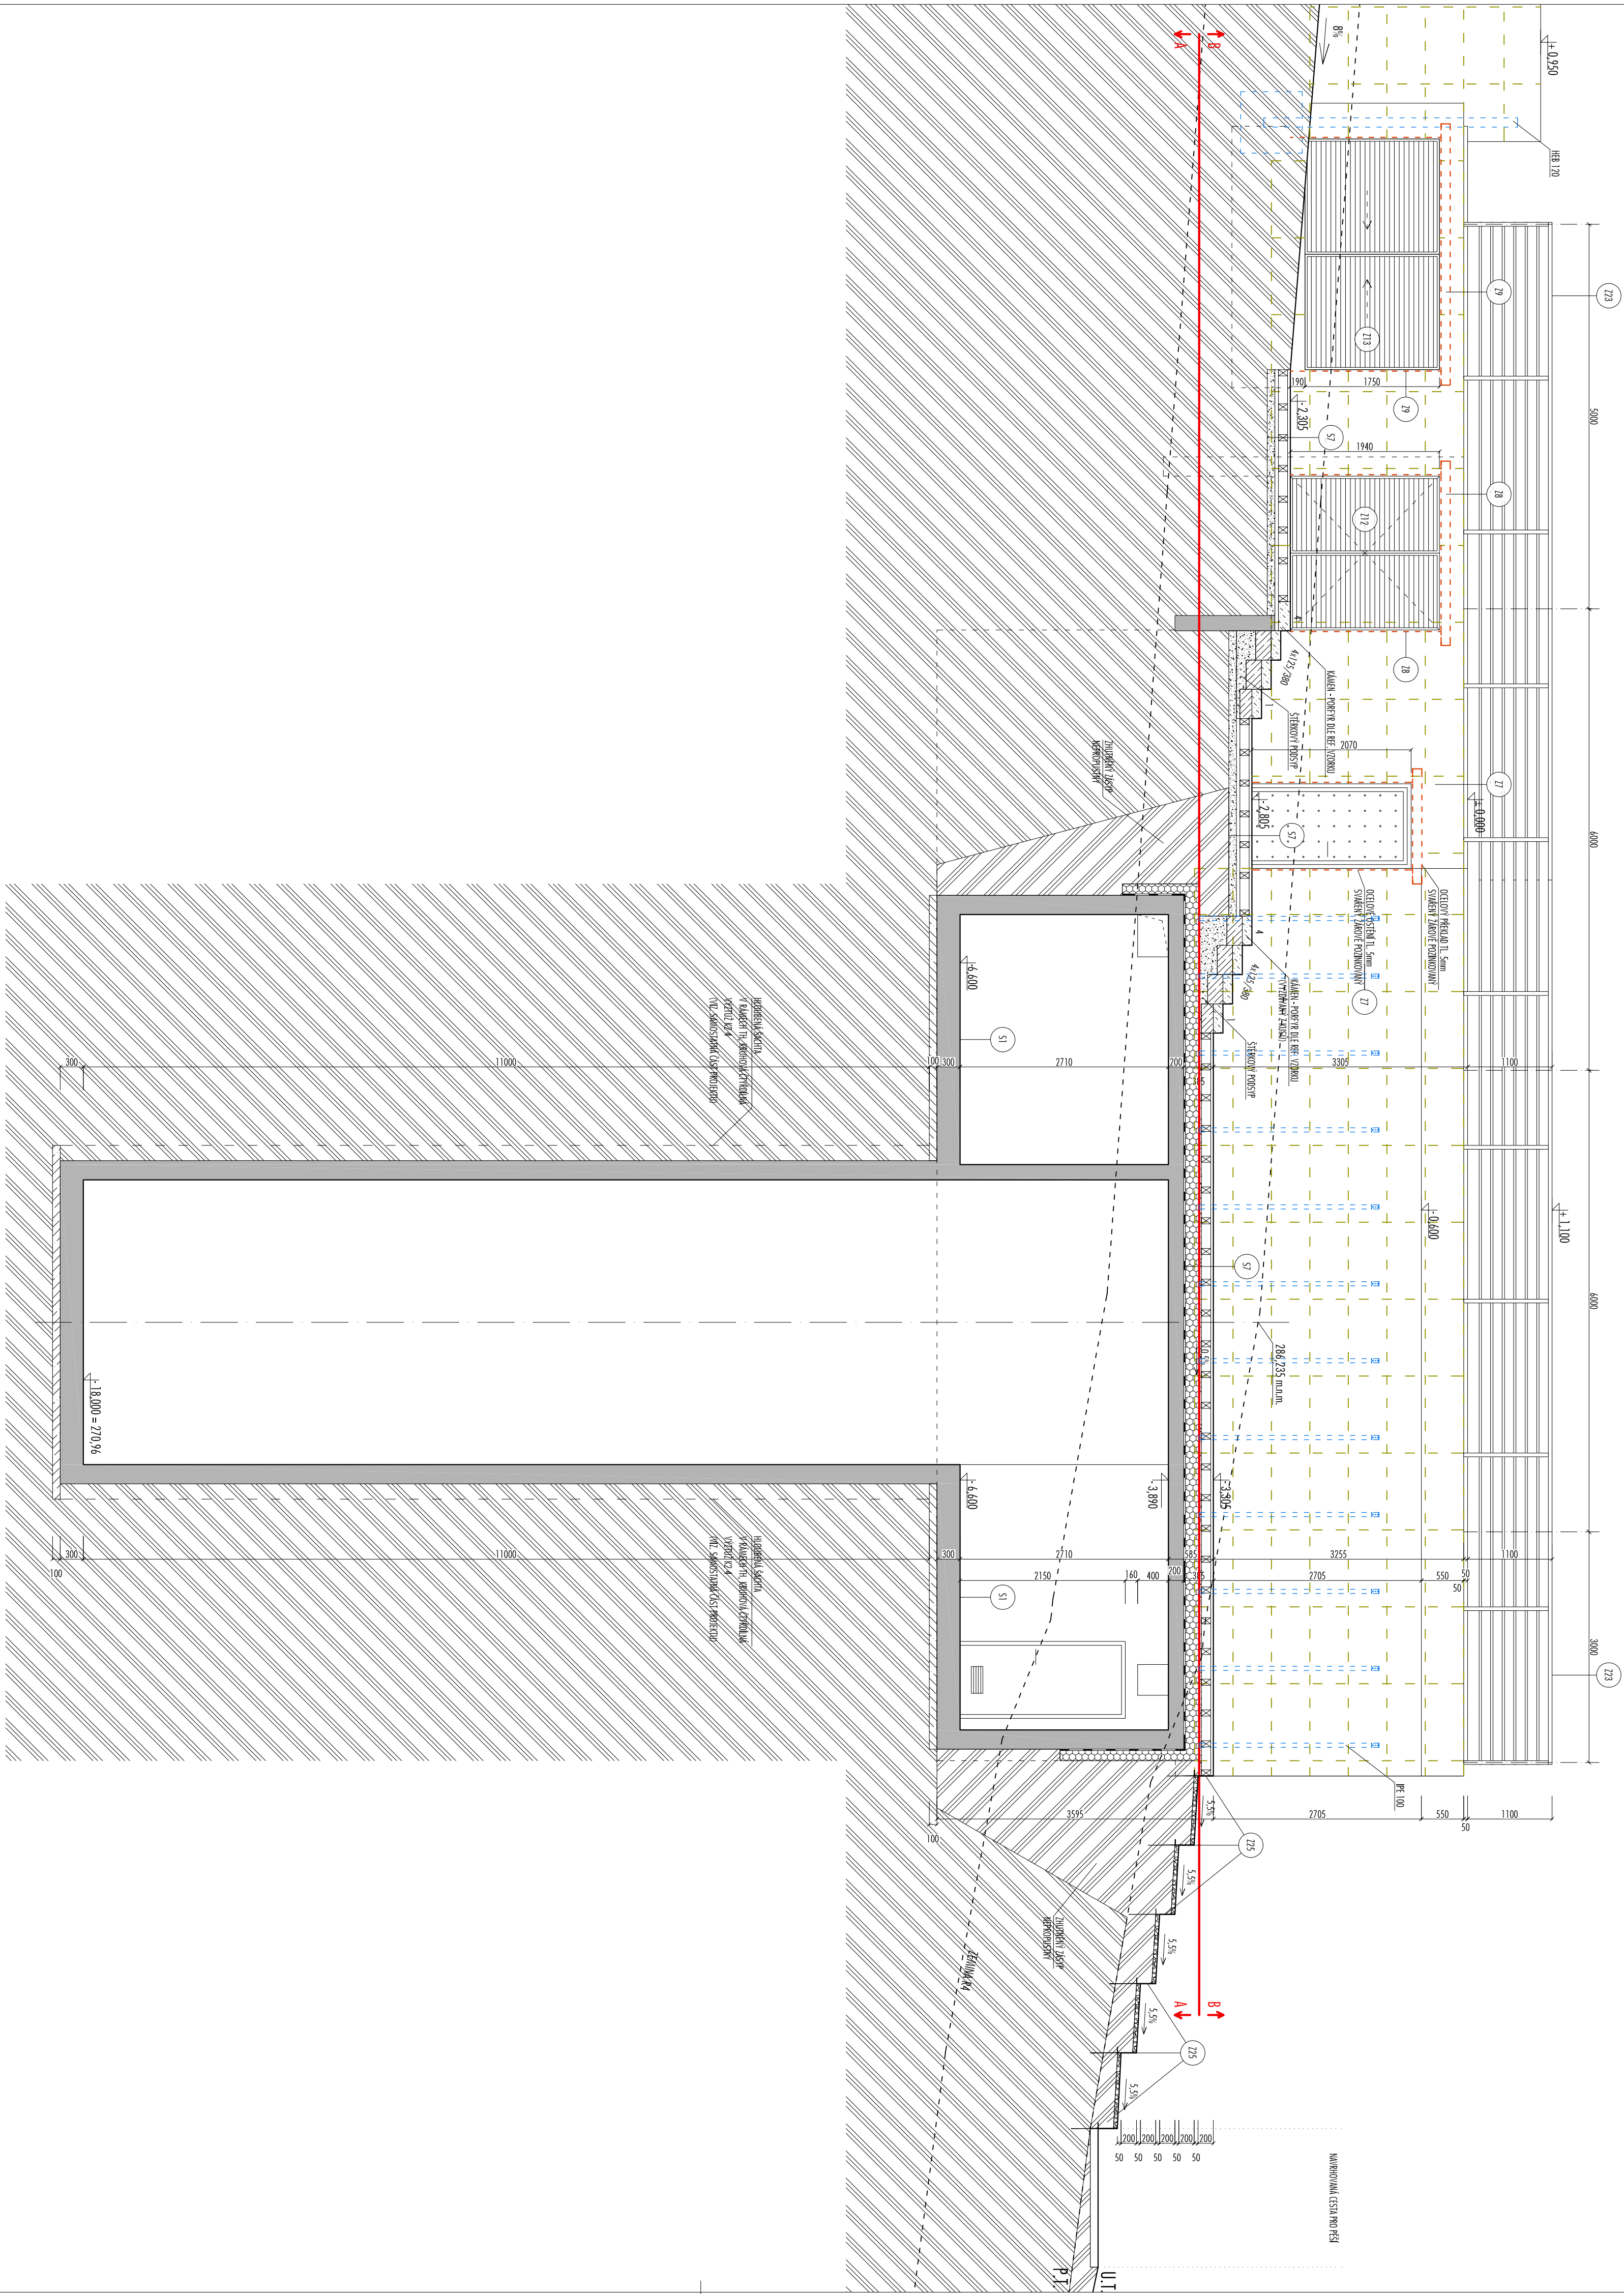

ING. ARCH. LUBOS JIRKA A.D. STUDIO		PROJEKCIJNÍ KANCELÁŘ, U BRZDY 3, PRAHA 4 tel.: 261219853 mobil: 602 211 791 e-mail: jirka@adstudio.cz	
Investor: JIŘÍHO MĚSTSKÉ ČÁSTI PRAHA 9 SPOLOČNOSTA 374/14, PRAHA 9	autor: ING. ARCH. L. JIRKA	HIP: ING. ARCH. L. JIRKA	
Zadávatel: REKONSTRUKCE, MADUČKA STEZKA AMERKA	Zodpovědný projektant: Kreslí: ING. ARCH. L. JIRKA ING. T. HROBČEK ING. ARCH. J. JINDRAK	datum: BRZEZN 2015	
místo stavby: K.U. PROSEK, PRAHA 9, č.p. 117/1 a 117/24, 124, 1127	kontrola: ING. ARCH. L. JIRKA	měřítko: 1:50	
profes.: SW/ENVI D. dok. objektu a veš. a technol. záznam 1.1.1. Architektonická a stavební řešení	obsah dokumentace: K2Z 88 NA/RIH	č. výkresu: 07	puté: