




SPECIFIKACE FV MĚNIČI

TYP MĚNČŮ:	FVE1 - SE25K (25kW) 1 ks FVE2 - SE20K (20kW) 1 ks FVE3 - SE20K (20 kW) 1 ks FVE4 - SE20K (20 kW) 1 ks FVE5 - SE30K (30 kW) 1 ks FVE6 - SE20K (20 kW) 2 ks FVE7 - SE50K (50 kW) 1 ks	TYP PANELU: ORIENTACE PANELU: SKLON PANELŮ VŮČI STŘEŠI: ROZMĚR PANELU: ÚČINNOST PANELU: PLOCHA JEDNOHO PANELU:
------------	---	---

SPECIFIKACE EV PANEÍ

TYP PANEU:	FV PANEĽ O VÝKONU 450 Wp
ORIENTÁCIE PANEU:	IREF. VÝROBEK CS (SAL-450MS)
SKLON PANEU VŮČI STŘEŠNÍ ROVINĚ:	ORIENTACE PODLE OBJEKTU
ROZMĚR PANEU:	SKLON DLE OBJEKTU
ÚČINNOST PANEU:	1903 mm x 1134 mm x 30 mm
PLOCHA JEDNOHO PANEU:	220,9
	2,1580 m ²

ORIENTACE PANELU DLE OBJEKTU:

FVE1 - OBJEKT Č.1 - SEVEROVÝCHOD, JIHOZÁP
FVE2 - OBJEKT Č.2 - JIHOVÝCHOD
FVE3 - OBJEKT Č.3 - SEVEROVÝCHOD, JIHOZÁP
FVE4 - OBJEKT Č.4 - SEVEROVÝCHOD, JIHOZÁP
FVE5 - OBJEKT Č.5 - SEVEROZÁPAD
FVE6 - OBJEKT Č.6 - SEVEROZÁPAD, JIHOZÁP
FVE7 - OBJEKT Č.7 - SEVEROZÁPAD, JIHOZÁP

SKLON PANELU DLE OBJEKTU

FVE1 - OBJRKT Ć1 - 11°
FVE2 - OBJRKT Ć3 - 15°
FVE3 - OBJRKT Ć3 - 14,5°
FVE4 - OBJRKT Ć4 - 13°
FVE5 - OBJRKT Ć5 - 6°
FVE6 - OBJRKT Ć6 - 7°
FVE7 - OBJRKT Ć7 - 4°

POZNÁMKA:

- Projektová
- Jističe v obj

POZNÁMKA:

- Projektová dokumentace byla zpracována bez dodané dokumentace elektroinstalací
- Jiště v objektech č. 1, 3 a 4 jsou nepřehledující, bude třeba ověřit stávající kabel

[illegible]