


ŘEZ
VYROVNÁVACÍ
RAMPOU
OBJEKTU
DOMU
KULTURY
VIZOVICE

NÁVRH
Masarykovo nám. 1007

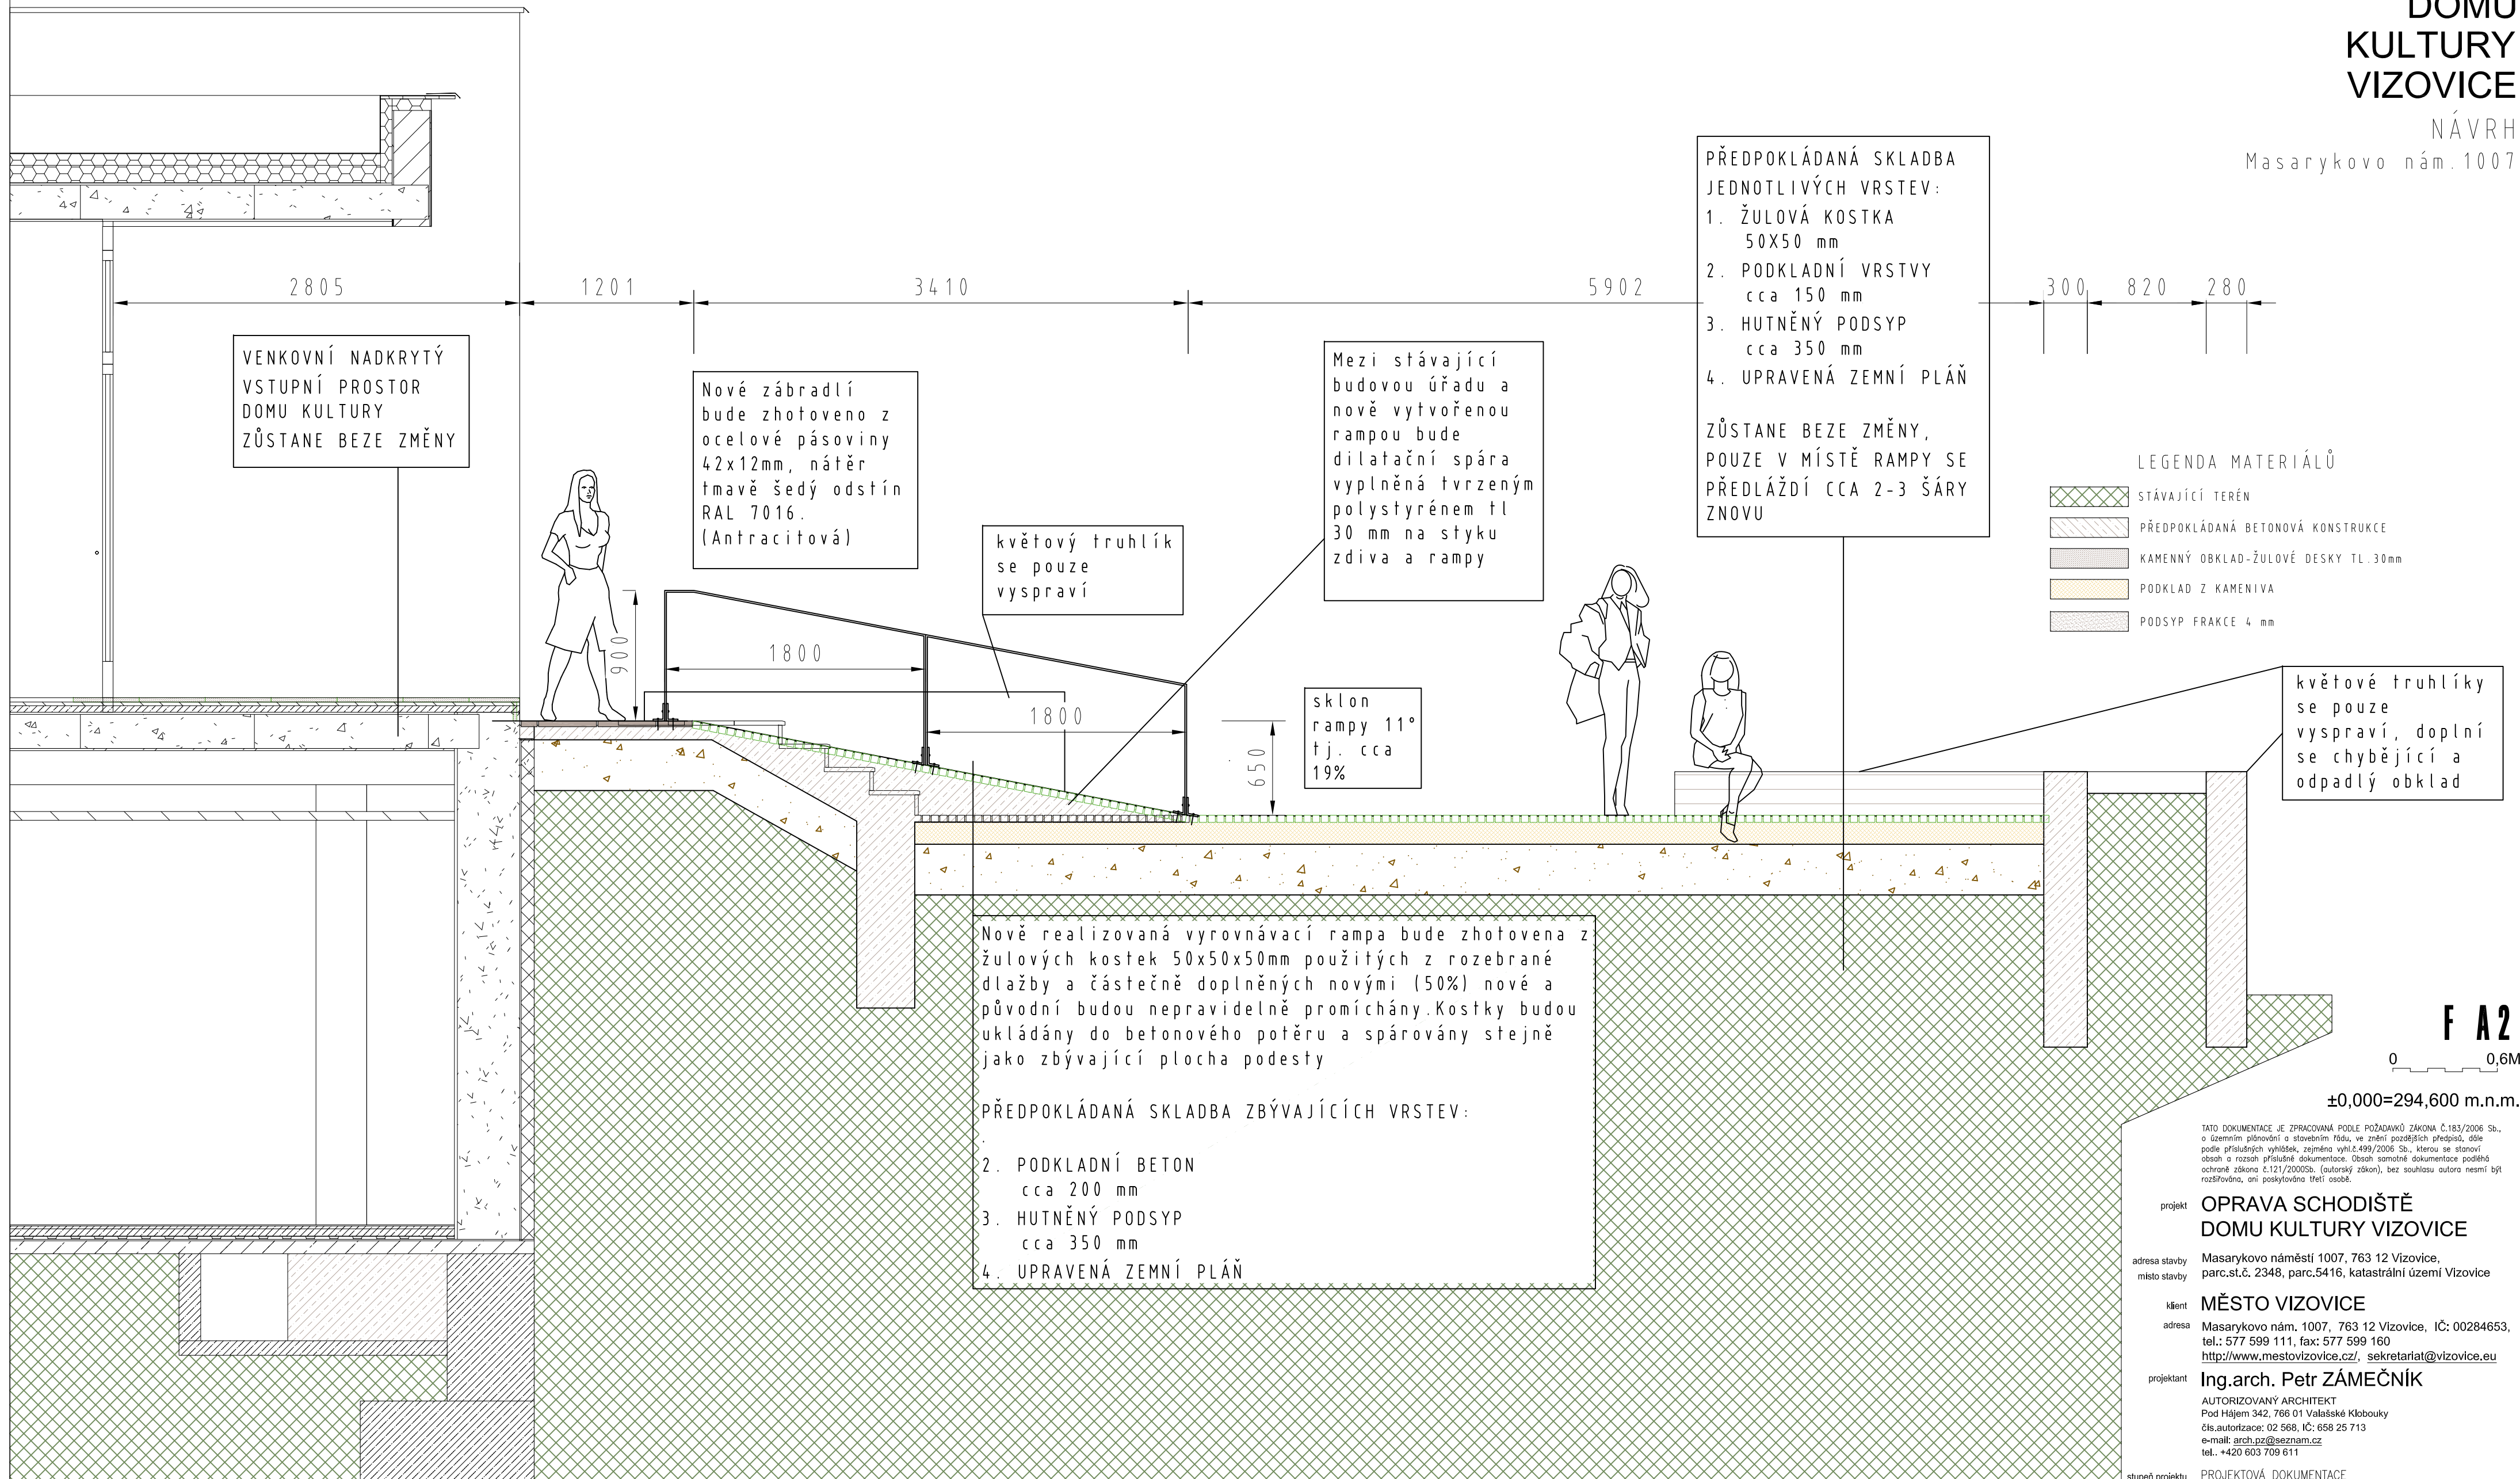

F A2

0 0,6m

±0,000=294,600 m.n.m.

TATO DOKUMENTACE JE ZPRACOVÁNA PODLE POŽADAVKŮ ZÁKONA Č.183/2006 Sb., o územním plánování a stavebním řádu, ve znění pozdějších předpisů, dle podlé příslušných vyhlášek, zejména vyhl.č.499/2006 Sb., kterou se stanoví obsah a rozsah příslušné dokumentace. Obsah samostatné dokumentace podléhá ochraně zákona č.121/2000Sb. (autorský zákon), bez souhlasu autora nesmí být rozšiřována, ani poskytována třetí osobě.

projekt **OPRAVA SCHODIŠTĚ DOMU KULTURY VIZOVICE**

adresa stavby Masarykovo náměstí 1007, 763 12 Vizovice,
místo stavby parc.st.č. 2348, parc.5416, katastrální území Vizovice

klient **MĚSTO VIZOVICE**
adresa Masarykovo nám. 1007, 763 12 Vizovice, IČ: 00284653,
tel.: 577 599 111, fax: 577 599 160
<http://www.mestovizovice.cz/>, sekretariat@vizovice.eu

projektant **Ing.arch. Petr ZÁMEČNÍK**
AUTORIZOVANÝ ARCHITEKT
Pod Hájem 342, 766 01 Valašské Klobouky
čís.autorizace: 02 568, IČ: 658 25 713
e-mail: arch.pz@seznam.cz
tel.: +420 603 709 611

stupeň projektu PROJEKTOVÁ DOKUMENTACE

měřítko 1:30 č. výkresu 10-2018-PD-07

datum říjen 2018 paré