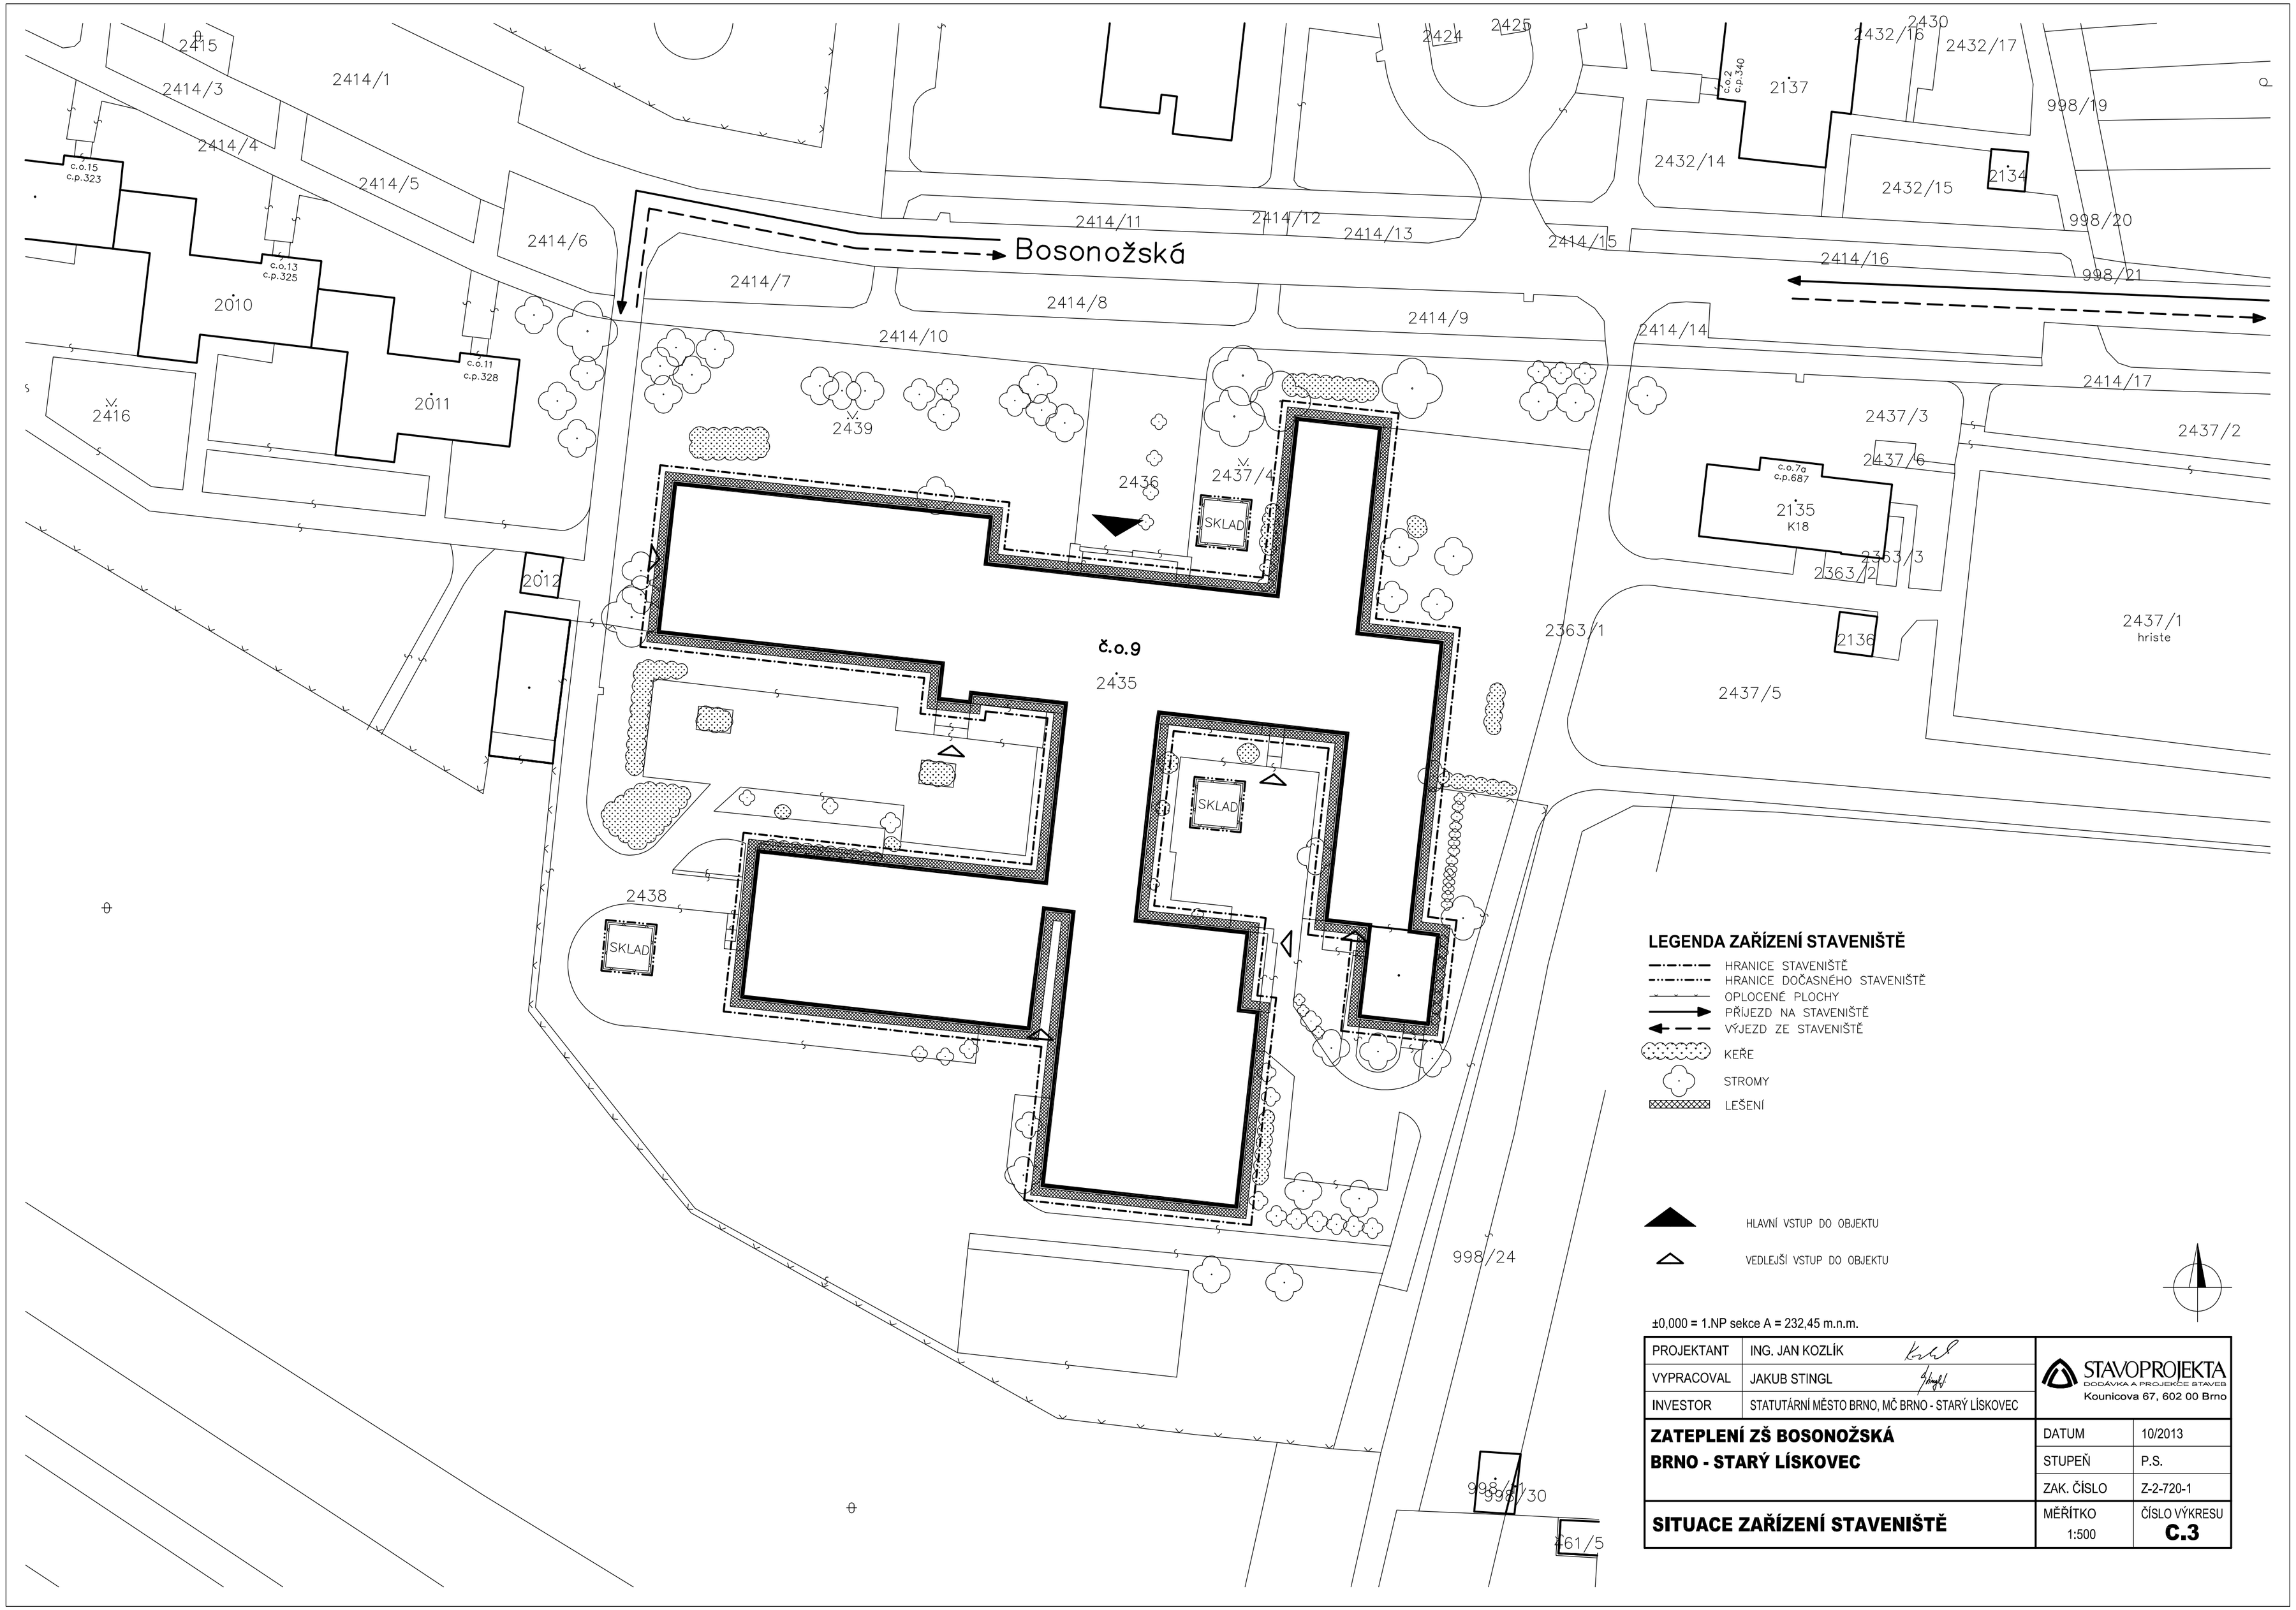

LEGENDA ZAŘÍZENÍ STAVENIŠTĚ

- HRANICE STAVENIŠTĚ
- HRANICE DOČASNÉHO STAVENIŠTĚ
- OPLOCENÉ PLOCHY
- PŘÍJEZD NA STAVENIŠTĚ
- VÝJEZD ZE STAVENIŠTĚ
- KEŘE
- STROMY
- LEŠENÍ

- HLAVNÍ VSTUP DO OBJEKTU
- VEDLEJŠÍ VSTUP DO OBJEKTU

±0,000 = 1.NP sekce A = 232,45 m.n.m.

PROJEKTANT	ING. JAN KOZLÍK	STAVOPROJEKTA DODÁVKA A PROJEKCE STAVEB Kounicova 67, 602 00 Brno
VYPRACOVAL	JAKUB STINGL	
INVESTOR	STATUTÁRNÍ MĚSTO BRNO, MČ BRNO - STARÝ LÍSKOVEC	

ZATEPLENÍ ZŠ BOSONOŽSKÁ BRNO - STARÝ LÍSKOVEC	DATUM	10/2013
	STUPEŇ	P.S.
	ZAK. ČÍSLO	Z-2-720-1
SITUACE ZAŘÍZENÍ STAVENIŠTĚ	MĚŘÍTKO 1:500	ČÍSLO VÝKRESU **C.3**