


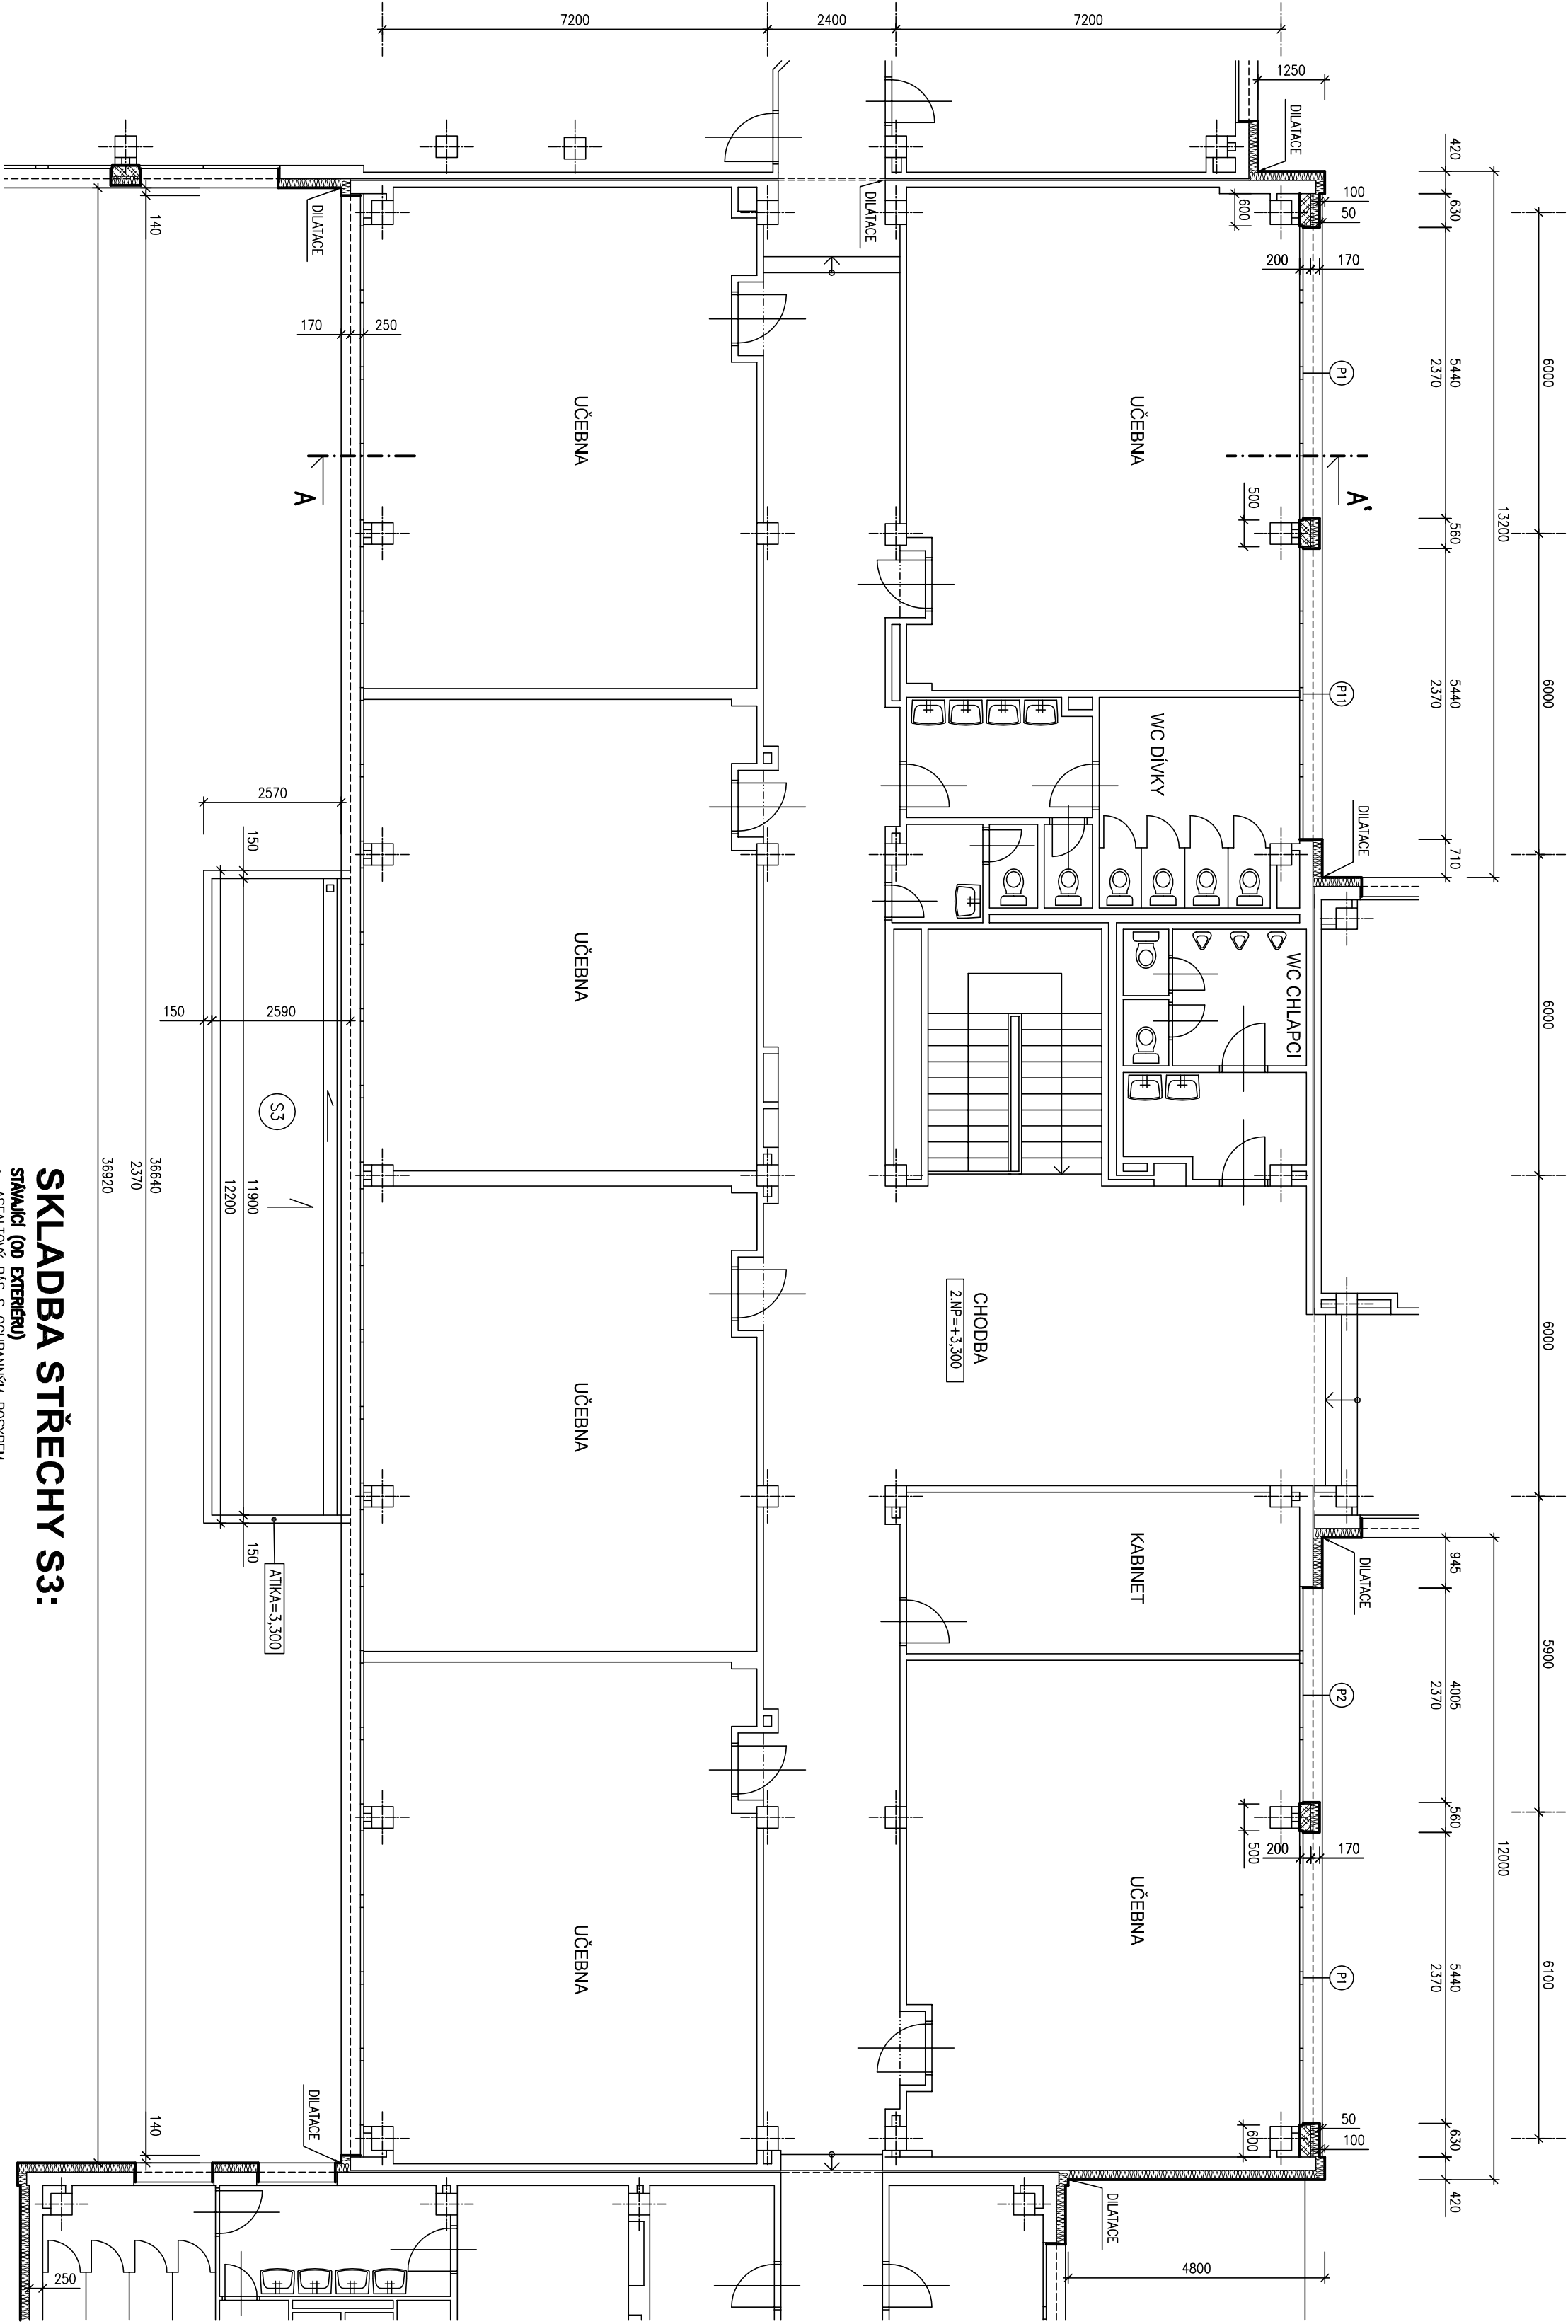

LEGENDA MATERIÁLŮ:

STAVAJÍCÍ KONSTRUKCE OBJEKTU

DOZDÍVKY Z POROBETONOVÝCH TVARNIC, TL. DLE KRESBY

TEPELNÁ ZISSLA OBVOUOVÉHO PLÁŠTĚ, TL. DLE KRESBY, Z POLYSTYRENOVÝCH DESEK EPS NEBO XPS, S POUŽITÍM OPRAVOVÝCH STĚROK S VZTUPNÝMI SÍTKAMI A TENKOVÝMI OPRAVOVÝMI NEBO MOZAIKOVÝMI DEKORATIVNÍMI OPRAVOVÝMI (ROZDĚLENÍ MATERIÁLU – VÍZ VÝKRESY POHLEDŮ)

– VE VÝKRESE JE ZATEPLENÍ KOTOVANO VČETNĚ OPRAVOVÝCH 10mm

POZNÁMKA:

- KONSTRUKCE NESOUVŠEDÍCÍ S OPRAVOVÝMI MOHOU BÝT ZOBRAZENY ZJEDNODUŠENĚ
 - PRO ZATEPLENÍ OBJEKTU BUDĚ POUŽIT CERTIFIKOVANÝ KONTAKTNÍ ZATEPLENÍ SYSTÉM
 - BUDĚ ZACHOVANO ČLENĚNÍ FASÁDY S USKOCENÝMI MEZIOKENNÍMI PÍLÍČKY A PŘEDSTUPNÍMI ŠTÍTOVÝMI PANELE
 - OŠETŘENÍ A NADPRAŽÍ BUDĚ ZATEPLENO EXTRUDOVANÝM POLYSTYRENOVÝM XPS tl.20mm
 - BUDĚ PROVĚŘENO DOPRAVA VÝPLNĚ OTVORŮ, NOVĚ MĚNĚNÉ VÝPLNĚ JSOU S OZNAČENÍM ČÍSLO VÝROBKU, OSTATNÍ NEZMĚNĚNÉ VÝPLNĚ OTVORŮ ZOSTANOU
- STAVAJÍCÍ
- DALŠÍ SOUVŠEDÍCÍ STAVEBNÍ OPRAVY NUTNĚ PROVĚST NA ZATEPLOVANÉM OBJEKTU JSOU UVĚDĚNY V TECHNICKÉ ZPRÁVĚ, KTERÁ JE SOUČÁSTÍ TOTOHO PROJEKTU

SKLADBA STŘECHY S3:

STAVAJÍCÍ (OD EXTERÉRU)


- ASFALTOVÝ PÁS S OCHRANNÝM POSYPEM
- MATĚR RUBOL RS
- PŮVODNÍ HYDROIZOLAČNÍ SOUVRSNÍ – STAVAJÍCÍ 3 VRSTVY ASFALTOVÝCH PÁSŮ
- BETONOVÁ MAZANINA TL. 40MM
- VYTĚŘENÍ – PLYNOSULIKÁT
- POLYSTYRENOVÝ STŘEŠNÍ PANE
- ŽELEZOBETONOVÝ STŘEŠNÍ PANE

MAZÁNÍ DOPRAVY

- SROVNÁNÍ PŮVRCHU STAVAJÍCÍ HYDROIZOLACE (SĚŘZNUTÍ BOULÍ, VÝPLNĚNÍ PROKLADIN NATAVENÍM ASFALTOVÝCH OXIDOVANÝCH PÁSŮ TYPU S VLOŽKOU ZE SKLENĚ TRÁVNÍ) – V PLOŠE 50% PLOCH STŘECHY
- NÁSLEDNĚ BUDĚ PLNOPOLOŠNĚ NATAVEN ASFALTOVÝ SPS MODIFIKOVANÝ PÁS S NOSNÁ VLOŽKOU Z POLYESTEROVÉ ROHOŽE O PLOŠNĚ HMOTNOSTI 250 g/m² NA HORNÍM PŮVRCHU JE PÁS OPATŘEN BRZÍCÍM OCHRANNÝM POSYPEM, NA SPODNÍM PŮVRCHU JE OPATŘEN SEPARAČNÍ PE FÓLIÍ, PÁS BUDĚ VYTAŽEN NA ATIKU POD OPLECHOVÁNÍ A NA BOČNÍ STĚNU

POZNÁMKA:

- STAVAJÍCÍ VYSPADOVÁNÍ ZŮSTANE ZACHOVÁNO
- JEDNOTLIVÉ VRSTVY BUDOU PLNOPOLOŠNĚ LEPEVY PU LEPIDEM K PODKLADU, ASFALTOVÉ PÁSY BUDOU PLNOPOLOŠNĚ NATAVENY
- NOVÁ STŘEŠNÍ VPUŠT BUDĚ S INTEGROVANÝM LÍMCEM PRO NATAVENÍ ASF. PÁSU A KOSKEM LÁPAJÍCÍM NEČISTOTY, VPUŠTÍ BUDOU STĚLNĚ DIMENZE JAKO STAVAJÍCÍ (125 MM)
- PRO PŘECHOD NA SVÝSLÉ KONSTRUKCE BUDĚ POUŽITO NABĚHOVÝCH KLÍNŮ Z MIN. VLÁKEN 80x80mm
- BUDĚ PROVĚŘENO NOVĚ OPLECHOVÁNÍ ATIKY, SKLON MIN.5% SMĚREM DO STŘECHY
- VŠECHNÝ VRSTVY BEZ KAŠIROVANÉHO ASFALTOVÉHO PÁSU (XPS KOLEM VPUŠTÍ, PŘECHODOVÉ KLÍNY, ATIKA, VZT. KOMORY) BUDOU PŘED NATAVENÍM DRUHÉ VRSTVY OPATŘENY SAMOLEPÍCÍM PÁSEM Z SPS MODIFIKOVANÉHO ASFALTU, NOSNOU VLOŽKOU PÁSU JE SKLENĚNÁ TRÁVNINA PLOŠNĚ HMOTNOSTI 200 g/m². PÁS JE NA HORNÍM PŮVRCHU OPATŘEN JEDNOZERNÝM MINERÁLNÍM POSYPEM, NA SPODNÍM PŮVRCHU A V PODELNÍCH PŘESAZÍCH JE OPATŘEN OCHRANNOU SMÍKATELNOU FÓLIÍ.

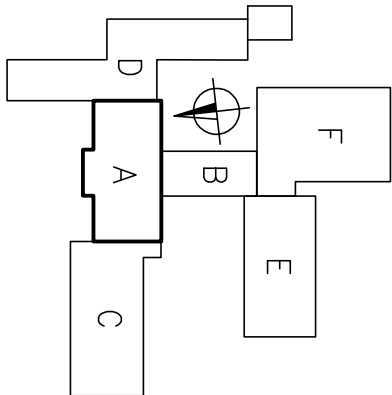

PROJEKTANT	ING. JAN KOZLIK	
VYPRACOVAL	ING. ARCH. M. MEDUNA	
INVESTOR	STATUTÁRNÍ MĚSTO BRNO, MČ BRNO - STARÝ LISKOVEC	DATUM
ZATEPLENÍ ZŠ BOSONOŽSKÁ BRNO - STARÝ LISKOVEC		STUPEŇ
		ZAK. ČÍSLO
		MĚŘÍTKO
PAVILON A - PŮDORYS 2.NP		1:100