
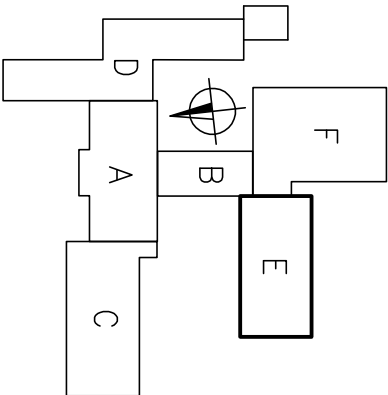


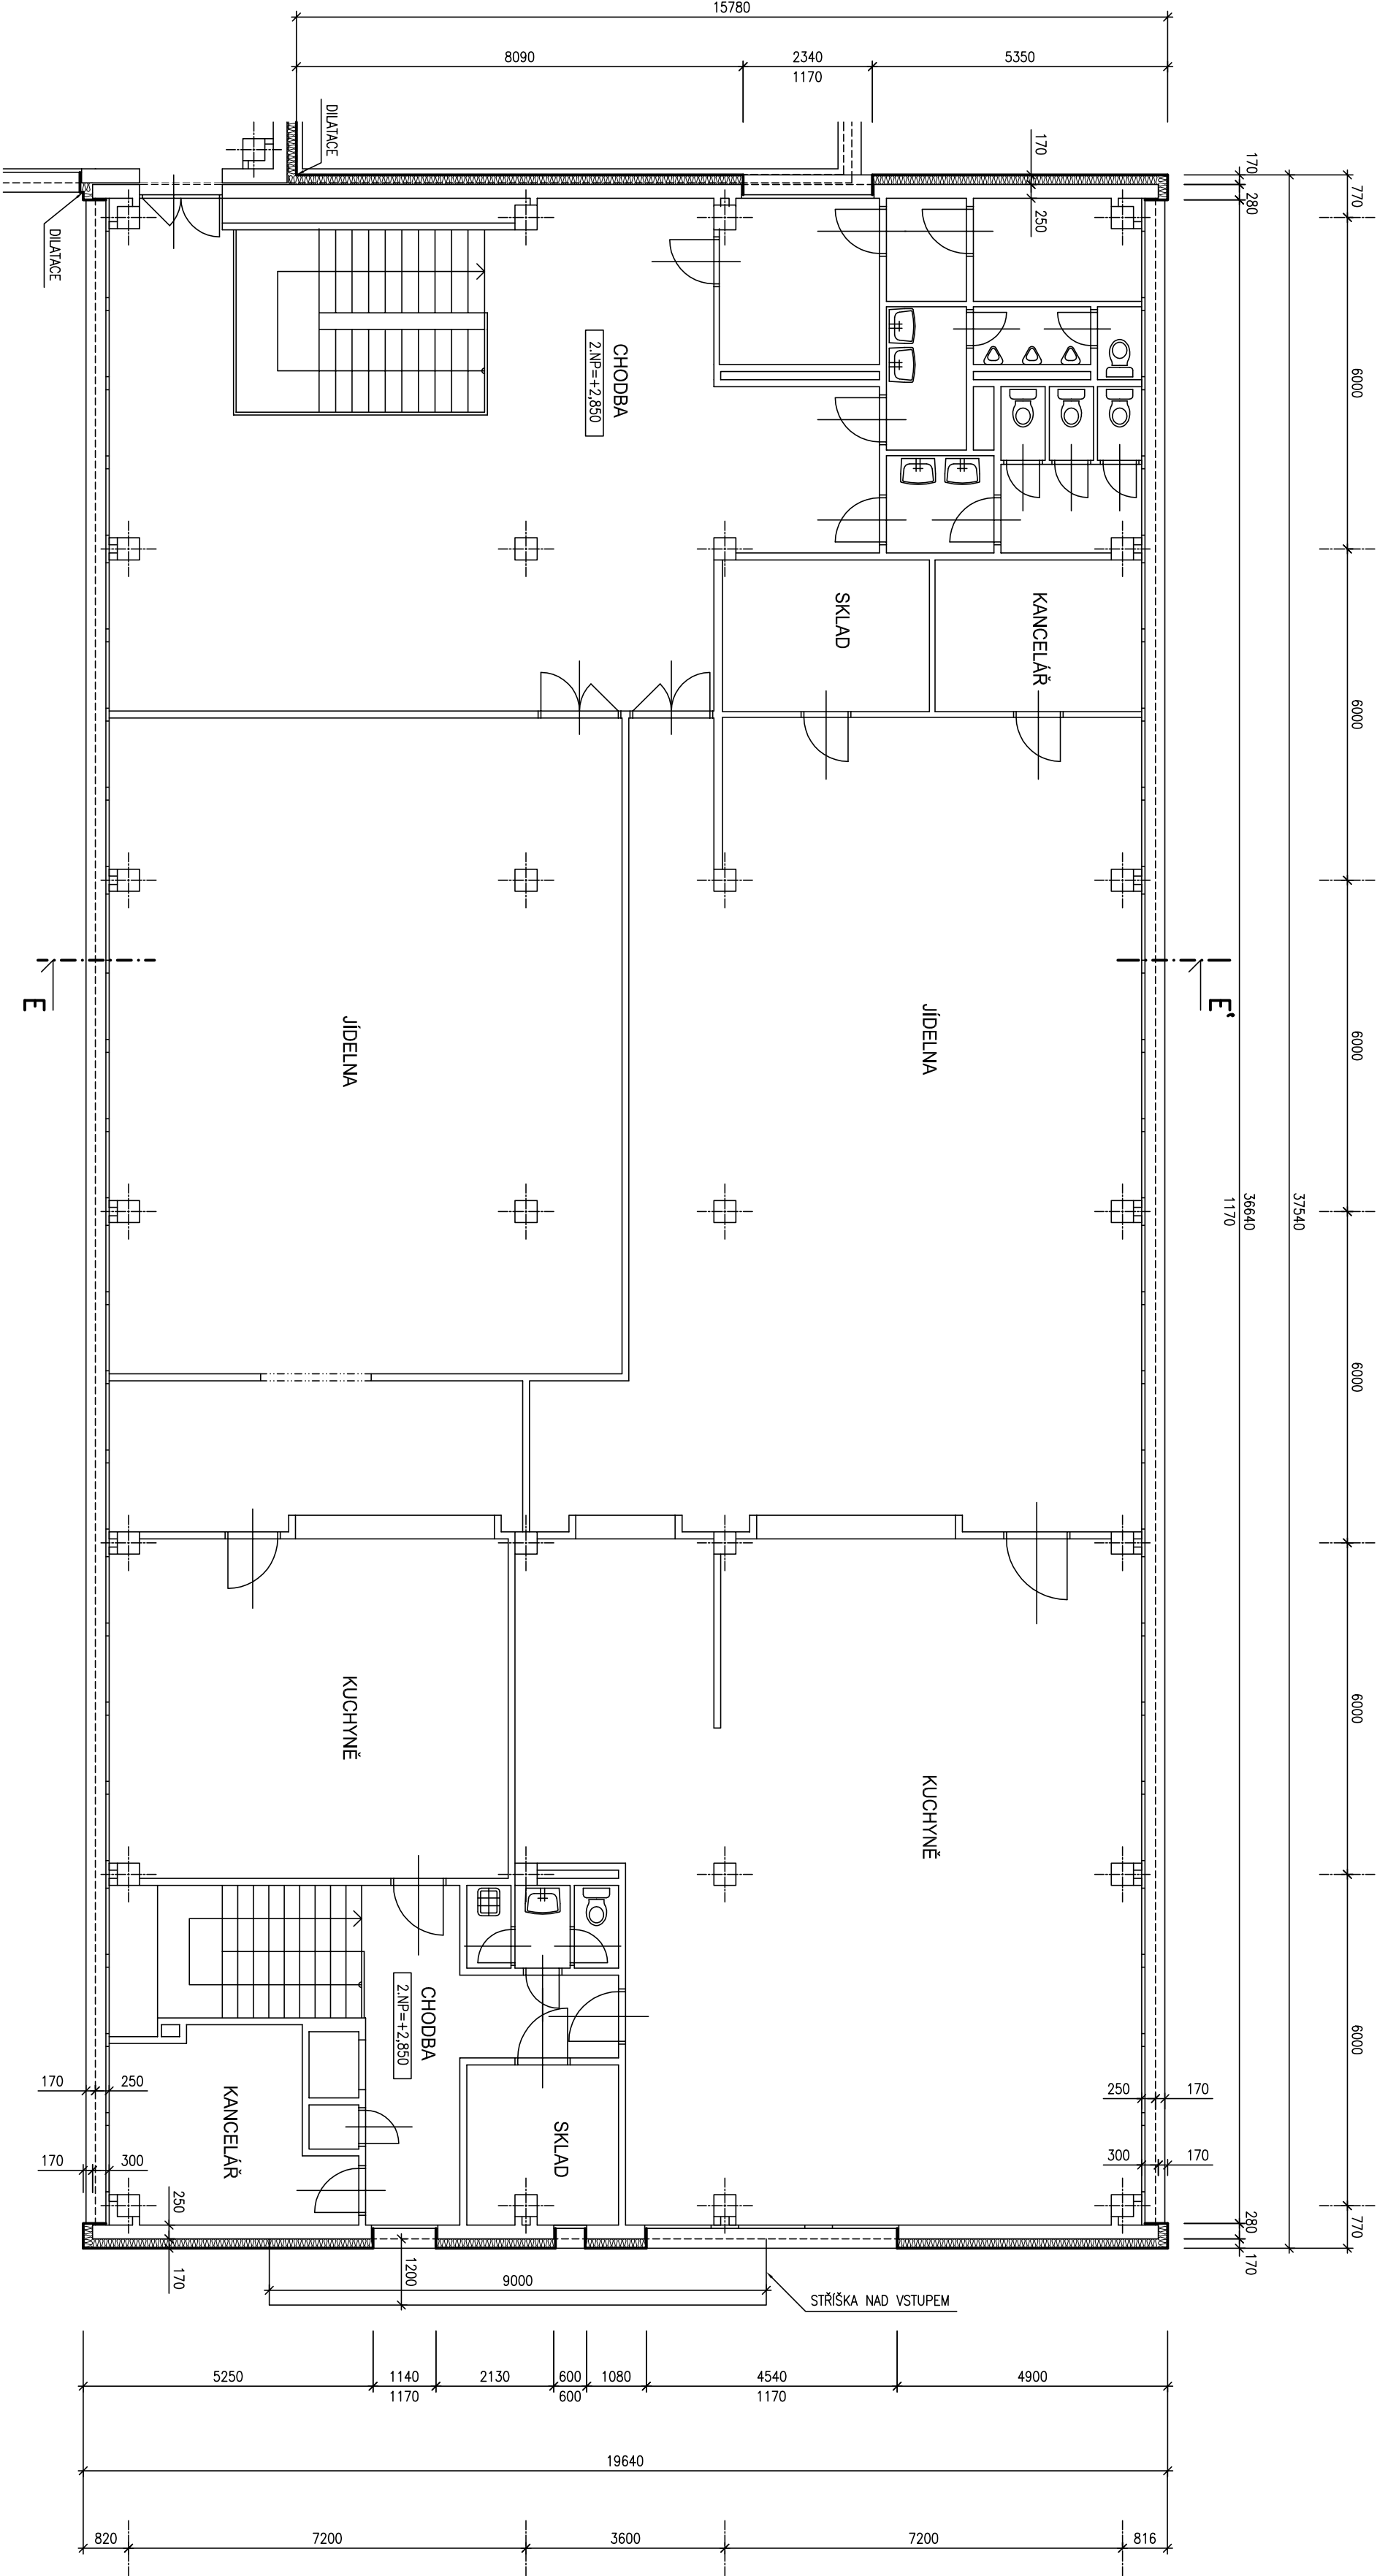

- LEGENDA MATERIÁLŮ:**
- STAVAJÍCÍ KONSTRUKCE OBJEKTU
 - DOZDÍVKY Z POROBETONOVÝCH TĚL, TL DLE KRESBY

TEPELNÁ IZOLACE OBVODOVÉHO PLÁŠTĚ Z POLYSTYRENOVÝCH DESEK, TL DLE KRESBY, POUZITÍ CERTIFIKOVANÝ KONKRETNÍ ZATEPLOVACÍ SYSTÉM
KRESBY, POUZITÍ CERTIFIKOVANÝ KONKRETNÍ ZATEPLOVACÍ SYSTÉM
SKLOVLAKNINOU
– VE VÝKRESE JE ZATEPLENÍ KOTOVANO VČETNĚ OMÍTKY 10mm

POZNÁMKA:

- KONSTRUKCE NESOUŠEJÍCÍ S ÚPRAVAMI MOHOU BÝT ZOBRAZENY Zjednodušeně
- PRO ZATEPLENÍ OBJEKTU BUDE POUŽIT CERTIFIKOVANÝ KONKRETNÍ ZATEPLOVACÍ SYSTÉM
- BUDE ZACHOVÁNO ČLENĚNÍ FASÁDY S USKOČENÝMI MEZIKENNÍMI PÍLKAMI A PŘEDSTUPNICEMI ŠTÍTÝMI PANELE
- OŠETŘENÍ A NADPRAŽÍ BUDE ZATEPLENO EXTRUDOVANÝM POLYSTYREMEM XPS II 20mm
- PŘÍRUBY BUDOU OPEČHOVÁNY Z POZINKU, PLECHU II 0,6mm S PE NÁSTRÍKEM
- PŘÍRUBY BUDOU OPEČHOVÁNY Z POZINKU, PLECHU II 0,6mm S PE NÁSTRÍKEM
- **BUDE PROVĚDENA DOVĚŘENÁ VÝPLŇ OTVORŮ, NOVĚ MENŠÍ VÝPLNĚ JSOU S OZNAČENÍM ČÍSLO VÝROBKU, OŠETŘENÍ NEZDRAVĚNÉ VÝPLNĚ OTVORŮ ZOSTANOU STAVAJÍCÍ**
- DALŠÍ SOUŠEJÍCÍ STAVBY NUTNĚ PŘEJÍT NA ZATEPLOVÁNÍ OBJEKTU JSOU UVEDENY V TECHNICKÉ ZPRÁVĚ, KTERÁ JE SOUČÁSTÍ TOHOTO PROJEKTU

STŘIŠKA NAD VSTUPEM

- KOMPLETELNÍ ROZEBRÁNÍ PŮVODNÍHO OPLÁŠTĚNÍ (OŠETŘENÁ KONSTRUKCE) AŽ NA NOSNOU KONSTRUKCI
- PROVEDENÍ NOVEHO OPLÁŠTĚNÍ Z CEMENTOTŘISKOVÝCH DESEK TL 15MM S POUŽITÍM DO EXTERIERU
- PROVEDENÍ TEPELNÉ IZOLACE Z MINERÁLNÍCH VLÁKEN TL 40MM NA POHLEDU A BOČNÍCH STĚNÁCH STŘIŠKY
- NA HORNÍ PLOCHU STŘIŠKY BUDOU OSAZENY SPÁDOVÉ KONSTRUKČNÍ DESKY Z XPS (EXTRUDOVANÝ POLYSTYREN, KTERÝ JE Z OBOU STRÁN POTIŽENÝ SKLENOU TRÁVINOU A CEMENTOVOU STĚROU), SILA DESKY NA OKRAJI 20MM, SPÁD JE 2 ‰, DESKY BUDOU PLNOPLOŠNĚ PŘILEPENY PU LEPIIDLEM K PODKLADU
- PŮTE BUDE PROVĚDENA NOVÁ PLECHOVÁ KŘITINA NA POUSINOU HYDROIZOLACI S PROSTOROVOU SMYČKOVOU ROHOŽÍ, KŘITINA Z POZINKOVANÉHO PLECHU S PE NÁSTRÍKEM Z VÝROBY, KŘITINA VYTAŽENÁ NA BOČNÍ STĚNU
- NA POHLEDU A BOČNÍ STĚNY STŘIŠKY BUDE PROVĚDENA STĚŘKA SE SÍTKOU A TEKOVOSTIVÁ OMÍTKA
- NOVĚ BUDE OSAZEN ŽLAB A SVOD DEŠŤOVÉ VODY Z POZINKOVANÉHO PLECHU S PE NÁSTRÍKEM

±0,000 = 1. NP sekce A = 232,45 m.n.m.

PROJEKTANT	ING. JAN KOZLIK	 STAVOPROJEKTA DODÁVKA A PROJEKČNÍ STAVBY Kounicova 67, 602 00 Brno	
VYPRACOVAL	ING. ARCH. M. MEDUNA <i>Meduna</i>		
INVESTOR	STATUTÁRNÍ MĚSTO BRNO, MČ BRNO - STARÝ LÍSKOVEC	DATUM	10/2013
ZATEPLENÍ ZŠ BOSONOŽSKÁ BRNO - STARÝ LÍSKOVEC		STUPEŇ	P.S.
		ZAK. ČÍSLO	Z-2-720-1
		MĚŘÍTKO	1:100
PAVILON E - PŮDORYS 2.NP		ČÍSLO VÝKRESU	02E