

SKLADBA STŘECHY S5-

- STÁLACI (ON EXTERIOR)
 PŮVODNÍ HYDROIZOLACNÍ SOUVRSTVÍ – STÁLACÍ 3 VRSTVY ASFALTOVÝCH PÁSLÍ
 BETONOVÁ MAZÁNIA TL. 50MM
 DILCE POLSKO TL. 50mm
 SPADOVÁ VRSTVA KAMENNÁ TL. 30–160mm
 ZELEZOBETONOVÝ STROPNÝ PANEL TL. 250mm
 VNITRNI OMITKA

NAVŘÍZENÉ DOPLNĚNÍ


[illegible]

POZNÁMKA

- JEDNOTLIVÉ VRSTY BUDOU LEPEJŠIE PU LEPIEDLAMI K PODKLADU DLE TECHNOLOGICKÉHO PŘEDPISU VÝROBY (MIN. 40%),
- ASALTOVÉ PASTY BUDOU PLNOPŮŠNĚ NÁMĚNĚ
- NOVA SKLÁDBA STŘECHY BUDE PŘÍTELNĚJŠÍ DLAŽDÍCEMI 300x300x50mm V RÁSTRU 800x800mm, PODLAŽENÍM A
- SEPARAČNÍ VRSŤVOU Z MODIFIKOVANÉHO PÁSU ROZMĚRU 500x500mm (CÍLEM 48% DLAŽDÍC)

POZNÁMKA:

- [illegible]

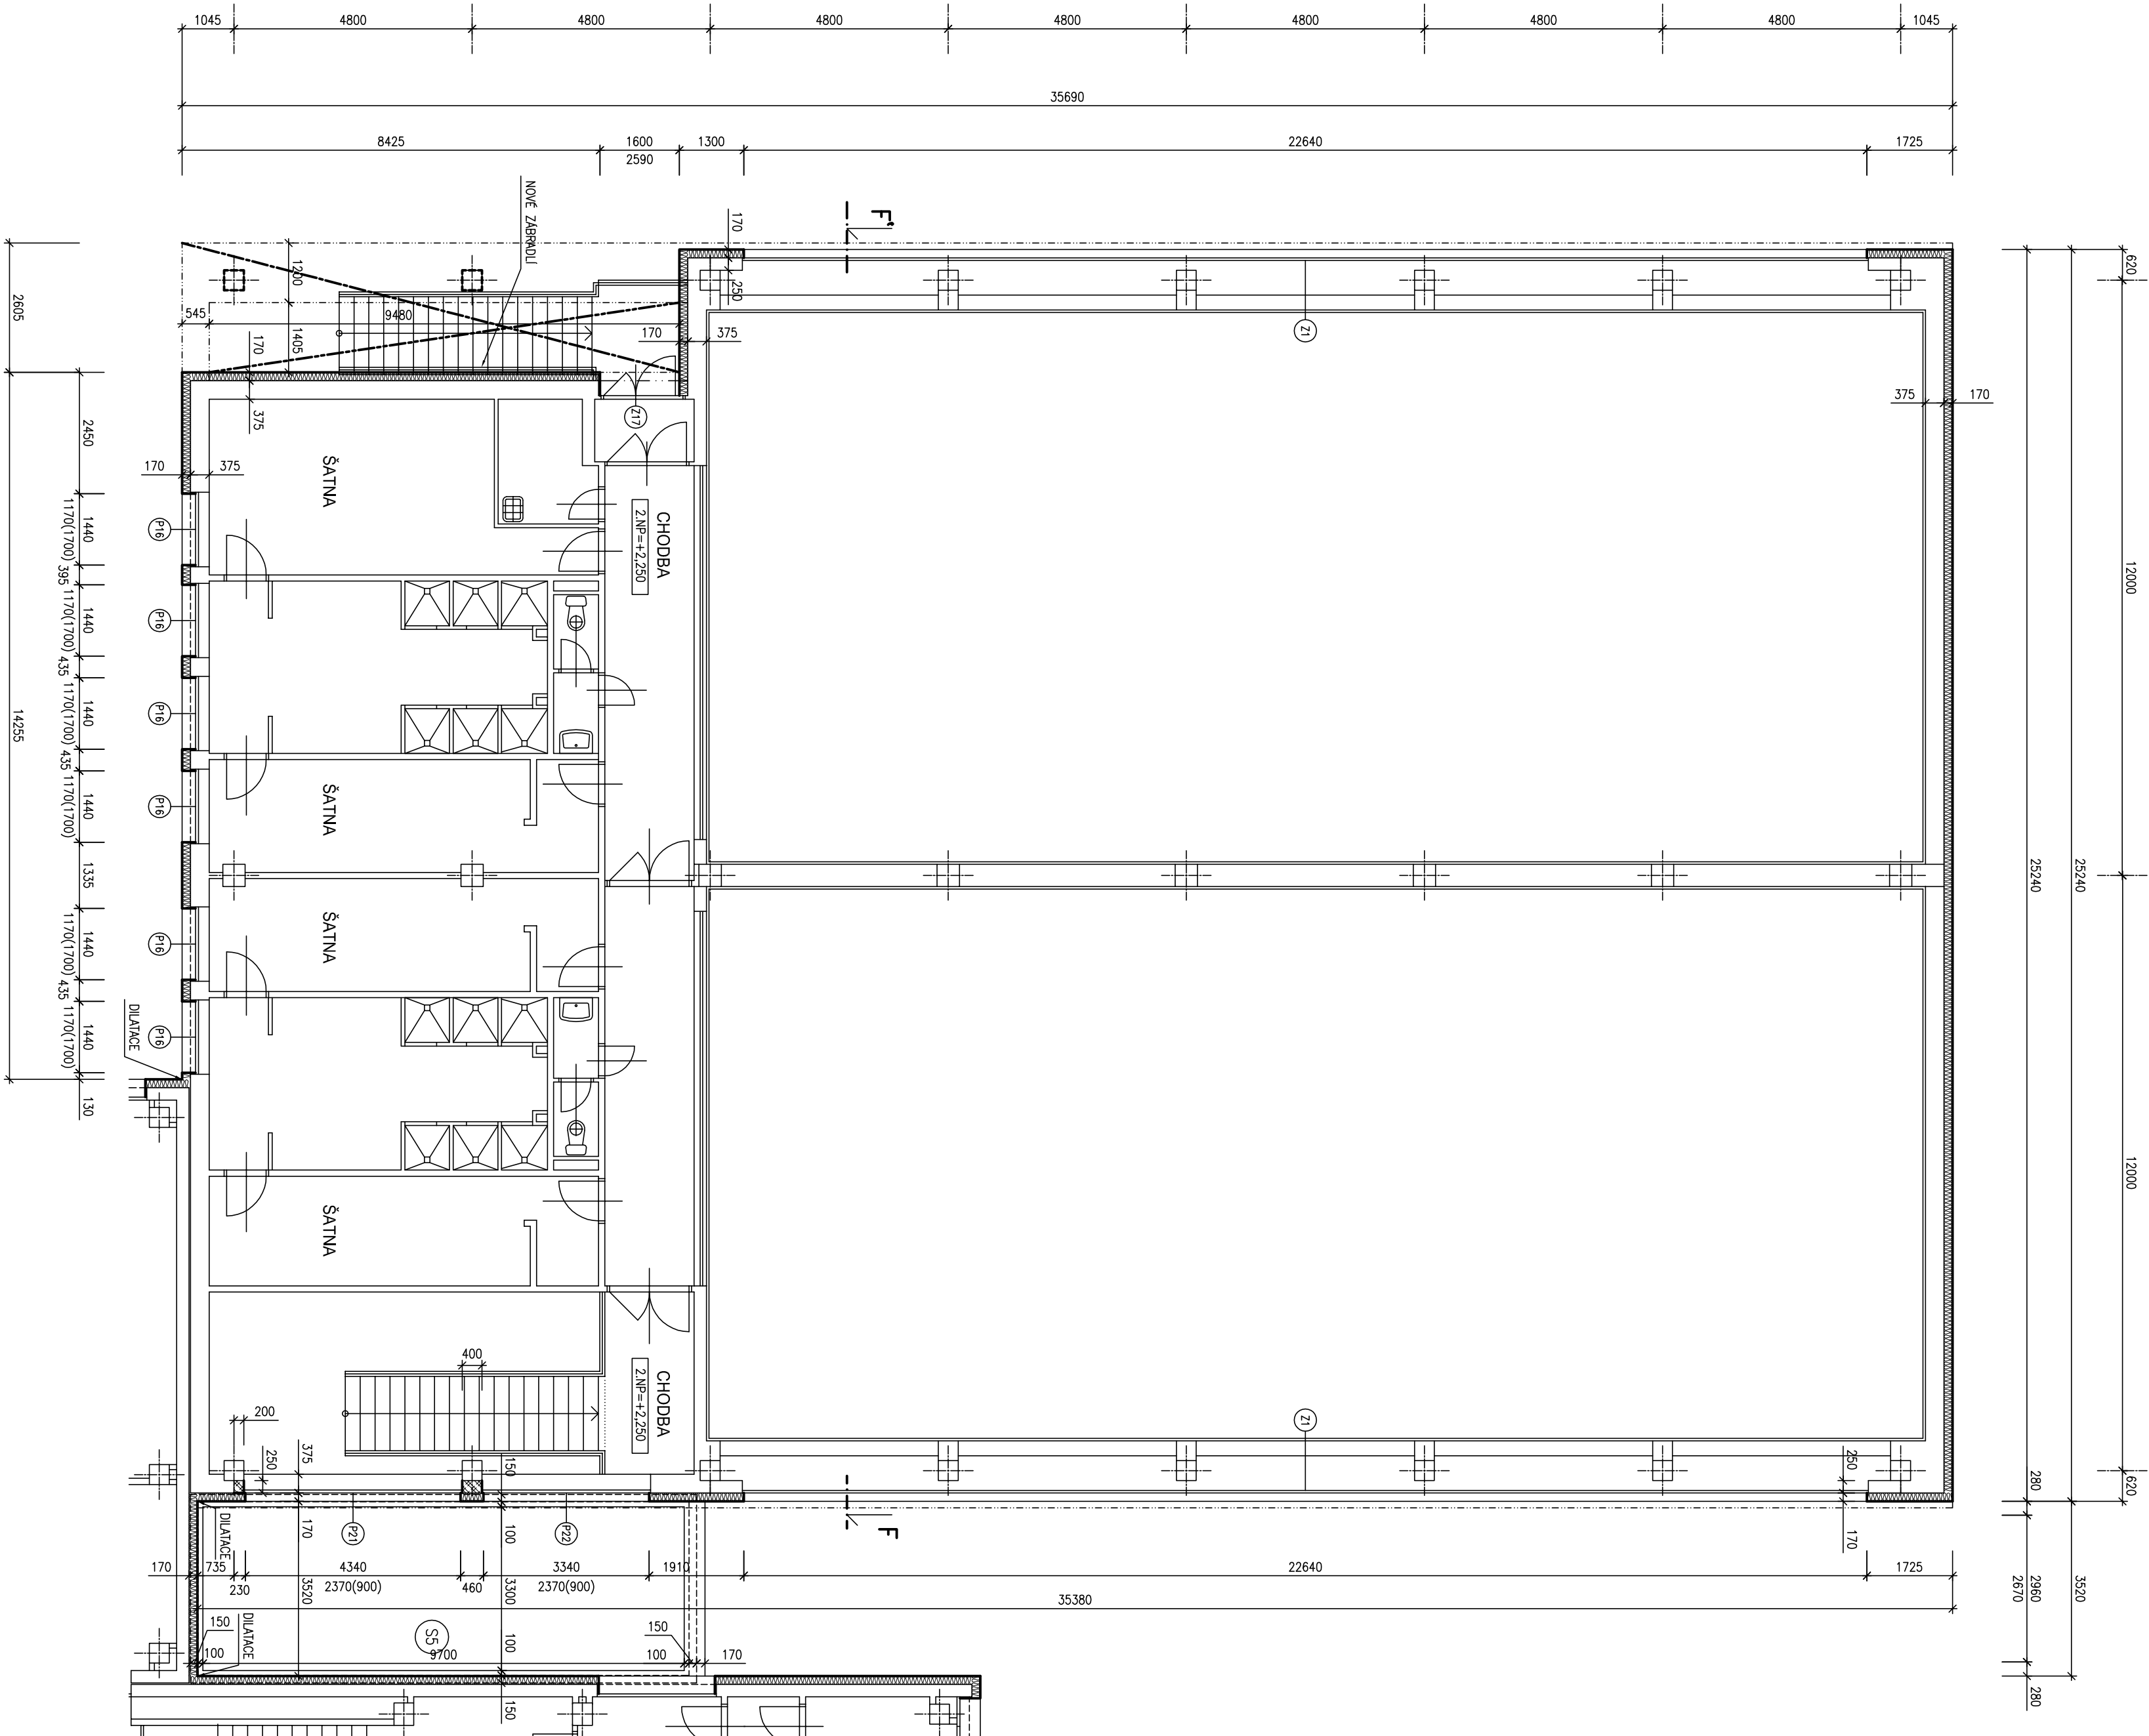


LEGENDA MATERIALŪ:

- | | |
|--|--|
|  | STANOVIA KONSTRUKCE OBJEKTU |
|  | DOZDNIKY Z POROBETONOVÝCH TLAMIC, TL. DLE KRESBY |
|  | TEPELNÁ ISOLACE PODPEDI, Z DESKY Z NEVŠRANÝCH VLÁKEN TL.250MM, POKRYTOKA GRAMNÁ
ZÁPLETENÍ BUDE Z TEKOVÝCHNÉ OMLITY VYTUŽENÉ SKLOVLÁKNITOU TLAMNOU |
|  | NOVÝ POHLED Z ČERNOTRISOVKOVÝCH DESK |
|  | TEPELNÁ ISOLACE OBNOVUOVANÉ PLOŠE TL. DLE KRESBY Z POLYSTYRENOVÝCH DESK EPS NEBO XPS
NEBO |
|  | IZOLOVANÝ DEKOVANÝ OKRAJOK (ROZDÍLNÝ MATERIÁL - VIZ VÝKRESY POHLEDŮ) NEBO
- VIZ VÝKRESY JE ZÁPLETENÍ KOTLOVNOU VŠETNÉ OMLITY 10mm |

POZNÁMKA:

- [illegible]

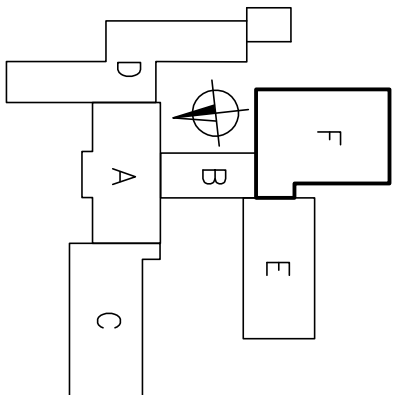

PROJEKTANT	ING. JAN KOZLIK	 STAVOPROJEKTA s.r.o. Koutská 67, 602 00 Brno
VYPRACOVAL	ING. ARCH. M. MEDUNA <i>Meduna</i>	
INVESTOR	STATISTICKÉ MĚSTO BRNO, MČ BRNO - STÁRÝ LISKOVEC	
ZASTUPENÍ ZŠ BOSONOŽSKÁ BRNO - STÁRÝ LISKOVEC		
PAVLINOV F. - PŮDOORYS 2.NP		DATUM 10/2013 STUPEŇ P.S. ZNAČKA Z-2-720-1 MĚŘÍTKO 1:100 ČÍSLO VÝKRESU 02F

 $\pm 0,000 = 1.NP \text{ sekce A} = 232,45 \text{ m.n.m.}$