

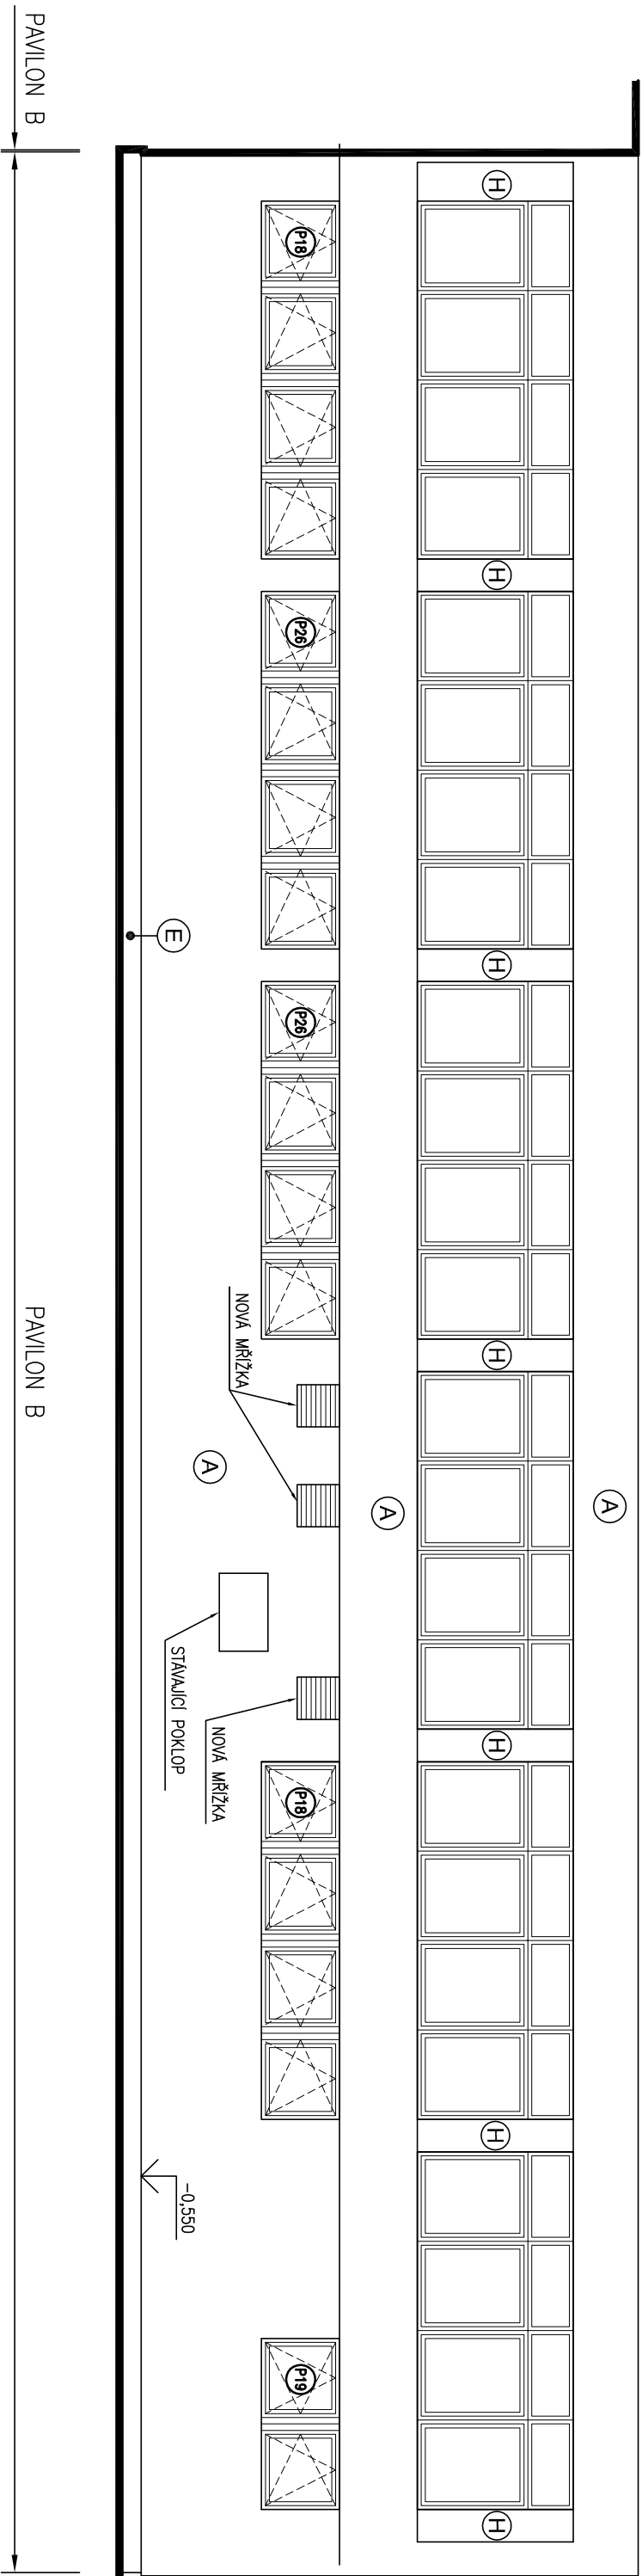


POHLED SEVERNÍ

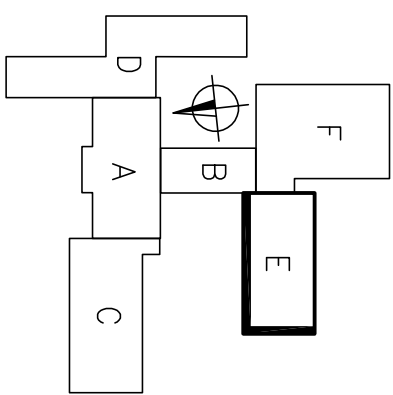

POHLED ZÁPADNÍ

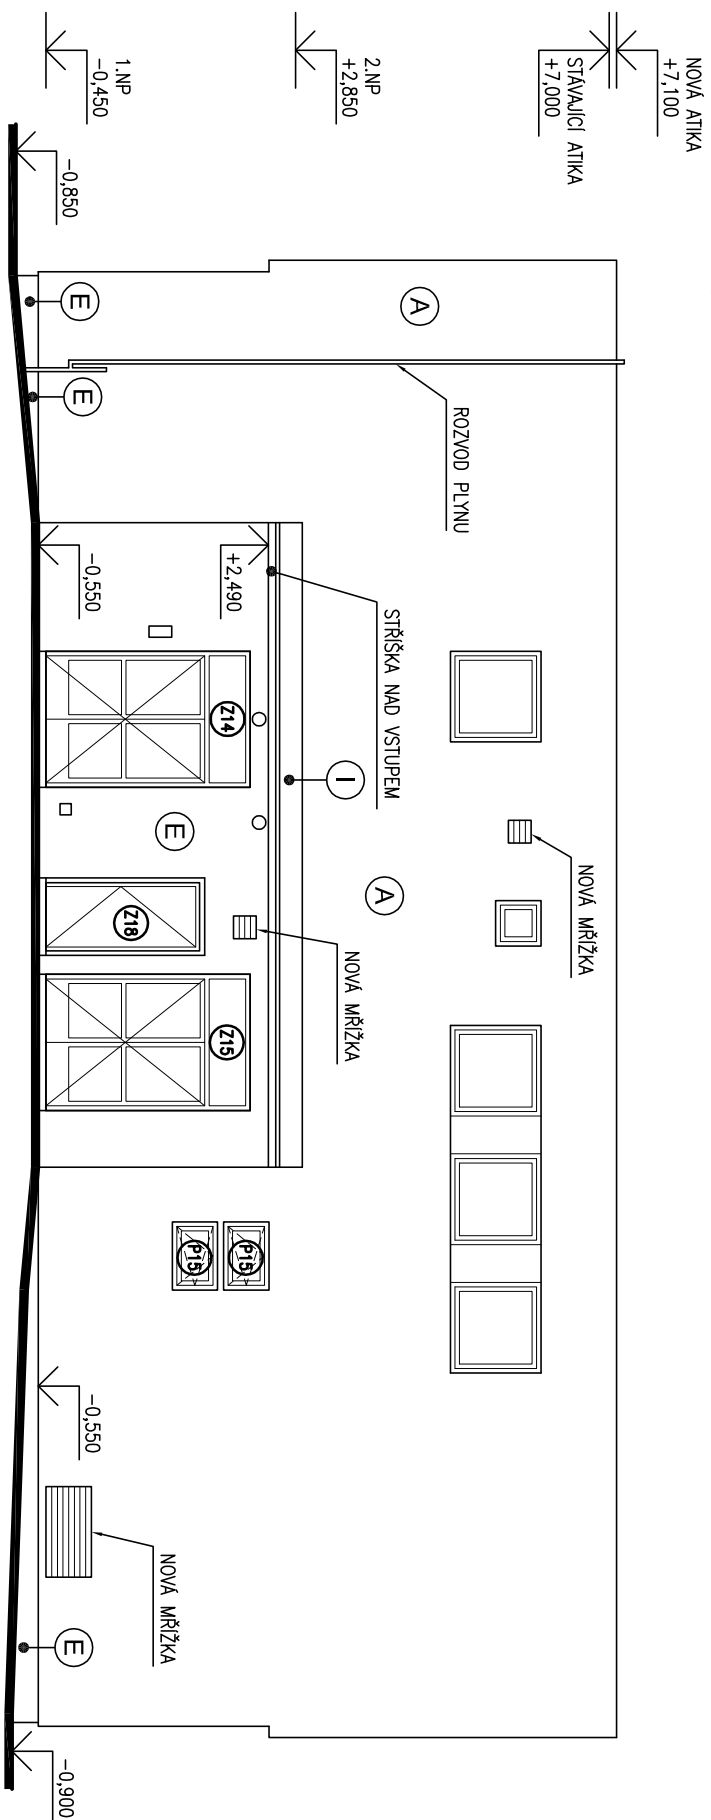

LEGENDA:


POZNÁMKA:

- [illegible]

PROJEKTANT	ING. JAN KOZLIK	 STAVOPROJEKTA s.r.o. Kounicova 67, 602 00 Brno
VYPRACOVAL	ING. ARCH. M. MEDUNA <i>Meduna</i>	
INVESTOR	STATUTARNÍ MĚSTO BRNO, MČ BRNO - STÁRÝ LISKOVEC	
ZATEPLENÍ ZŠ BOJŠOVSKÁ BRNO - STÁRÝ LISKOVEC		
PAVLON E - POHLED SEVERNÍ A ZÁPADNÍ		
		DATUM 1/20/2013 STUPEŇ P.S. ZNAČENÍ Z-270-1 MĚŘITKO 1:100 ČÍSLO VÝKRESU 006-1