

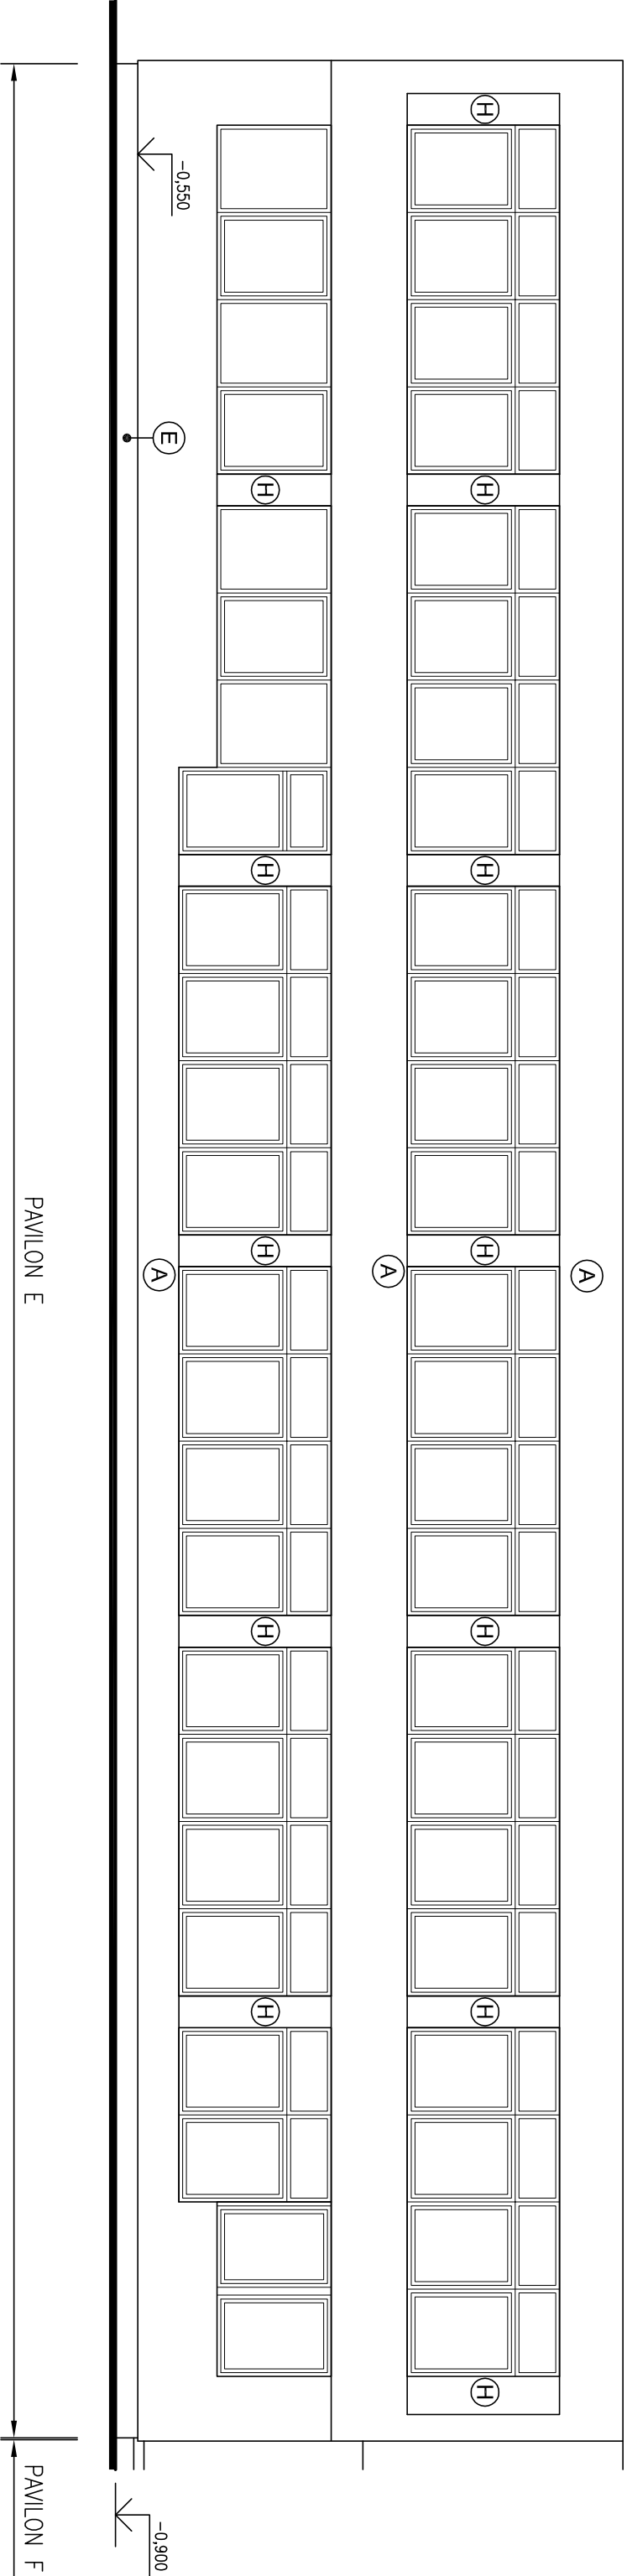


POHLED JIŽNÍ

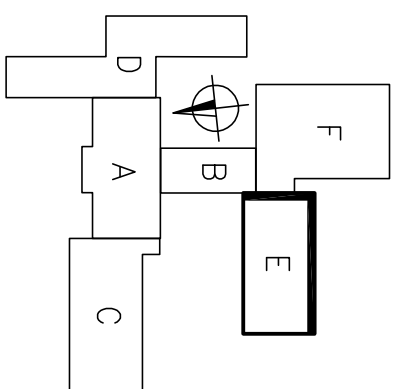

POHLED VÝCHODNÍ

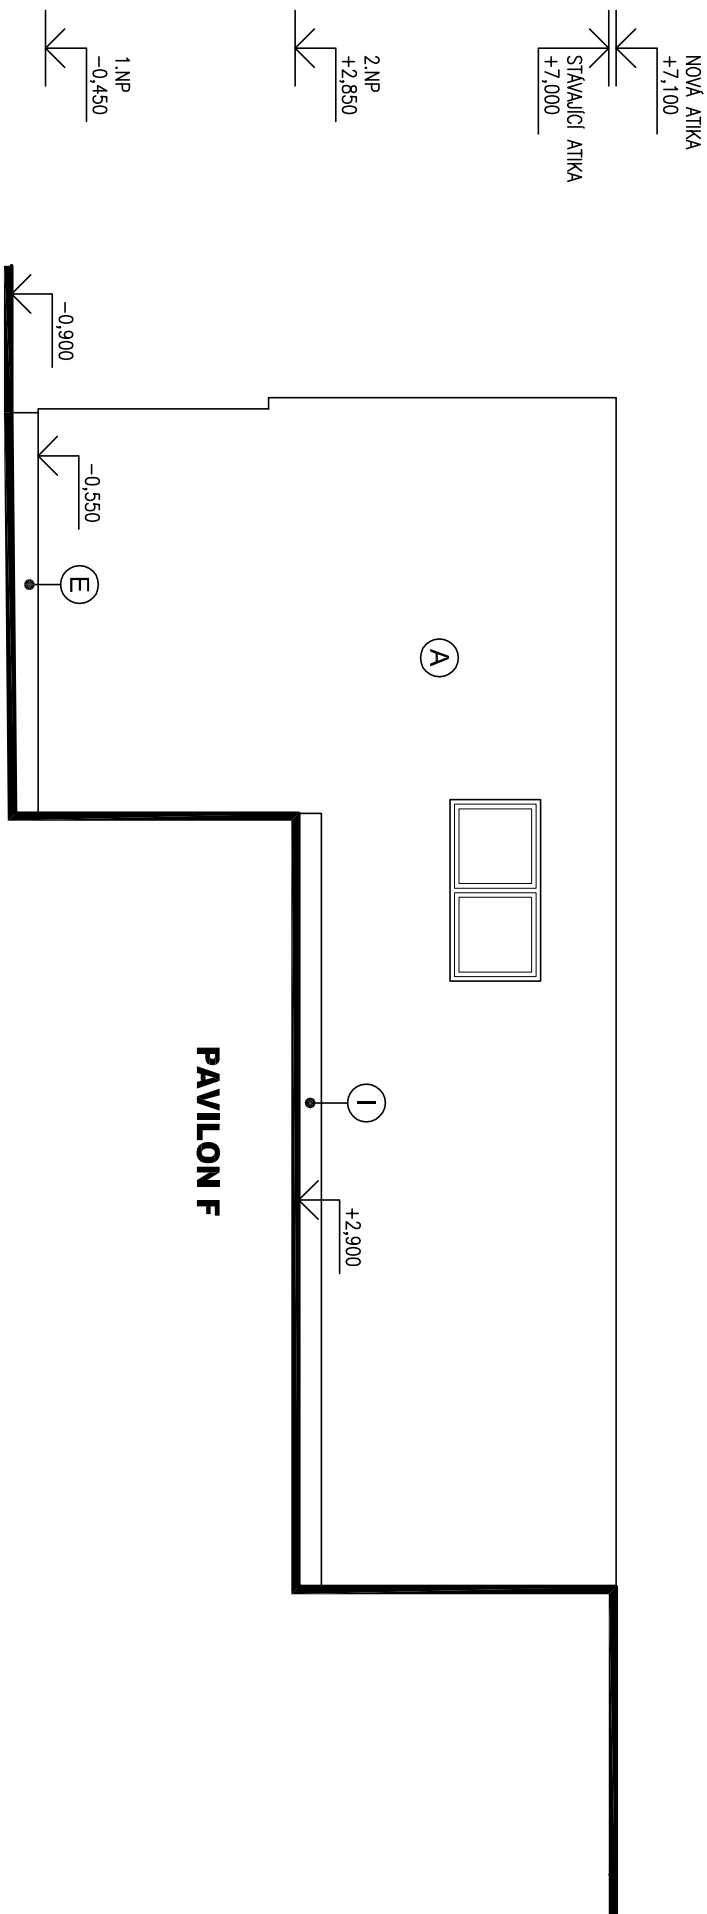

LEGENDA:


POZNÁMKA:

- [illegible]

PROJEKTANT	ING. JAN KOZLIK	 STAVOPROJEKTA Kounicova 67, 602 00 Brno
VYPRACOVAL	ING. ARCH. M. MEDUNA <i>Meduna</i>	
INVESTOR	STATUTARNÍ MĚSTO BRNO, MČ BRNO - STARÝ LÍSKOVEC	
ZATEPLENÍ ZA BOSONOVSKÁ BRNO - STARÝ LÍSKOVEC		
PAVILON E - POHLED JIŽNÍ A VÝCHODNÍ		
DATAUM	10/2013	
STUPEŇ	P.S.	
ZNAČKA	2-2-720-1	
MĚŘÍTKO	0:50 (KRESEU)	
1:100	06-2	