


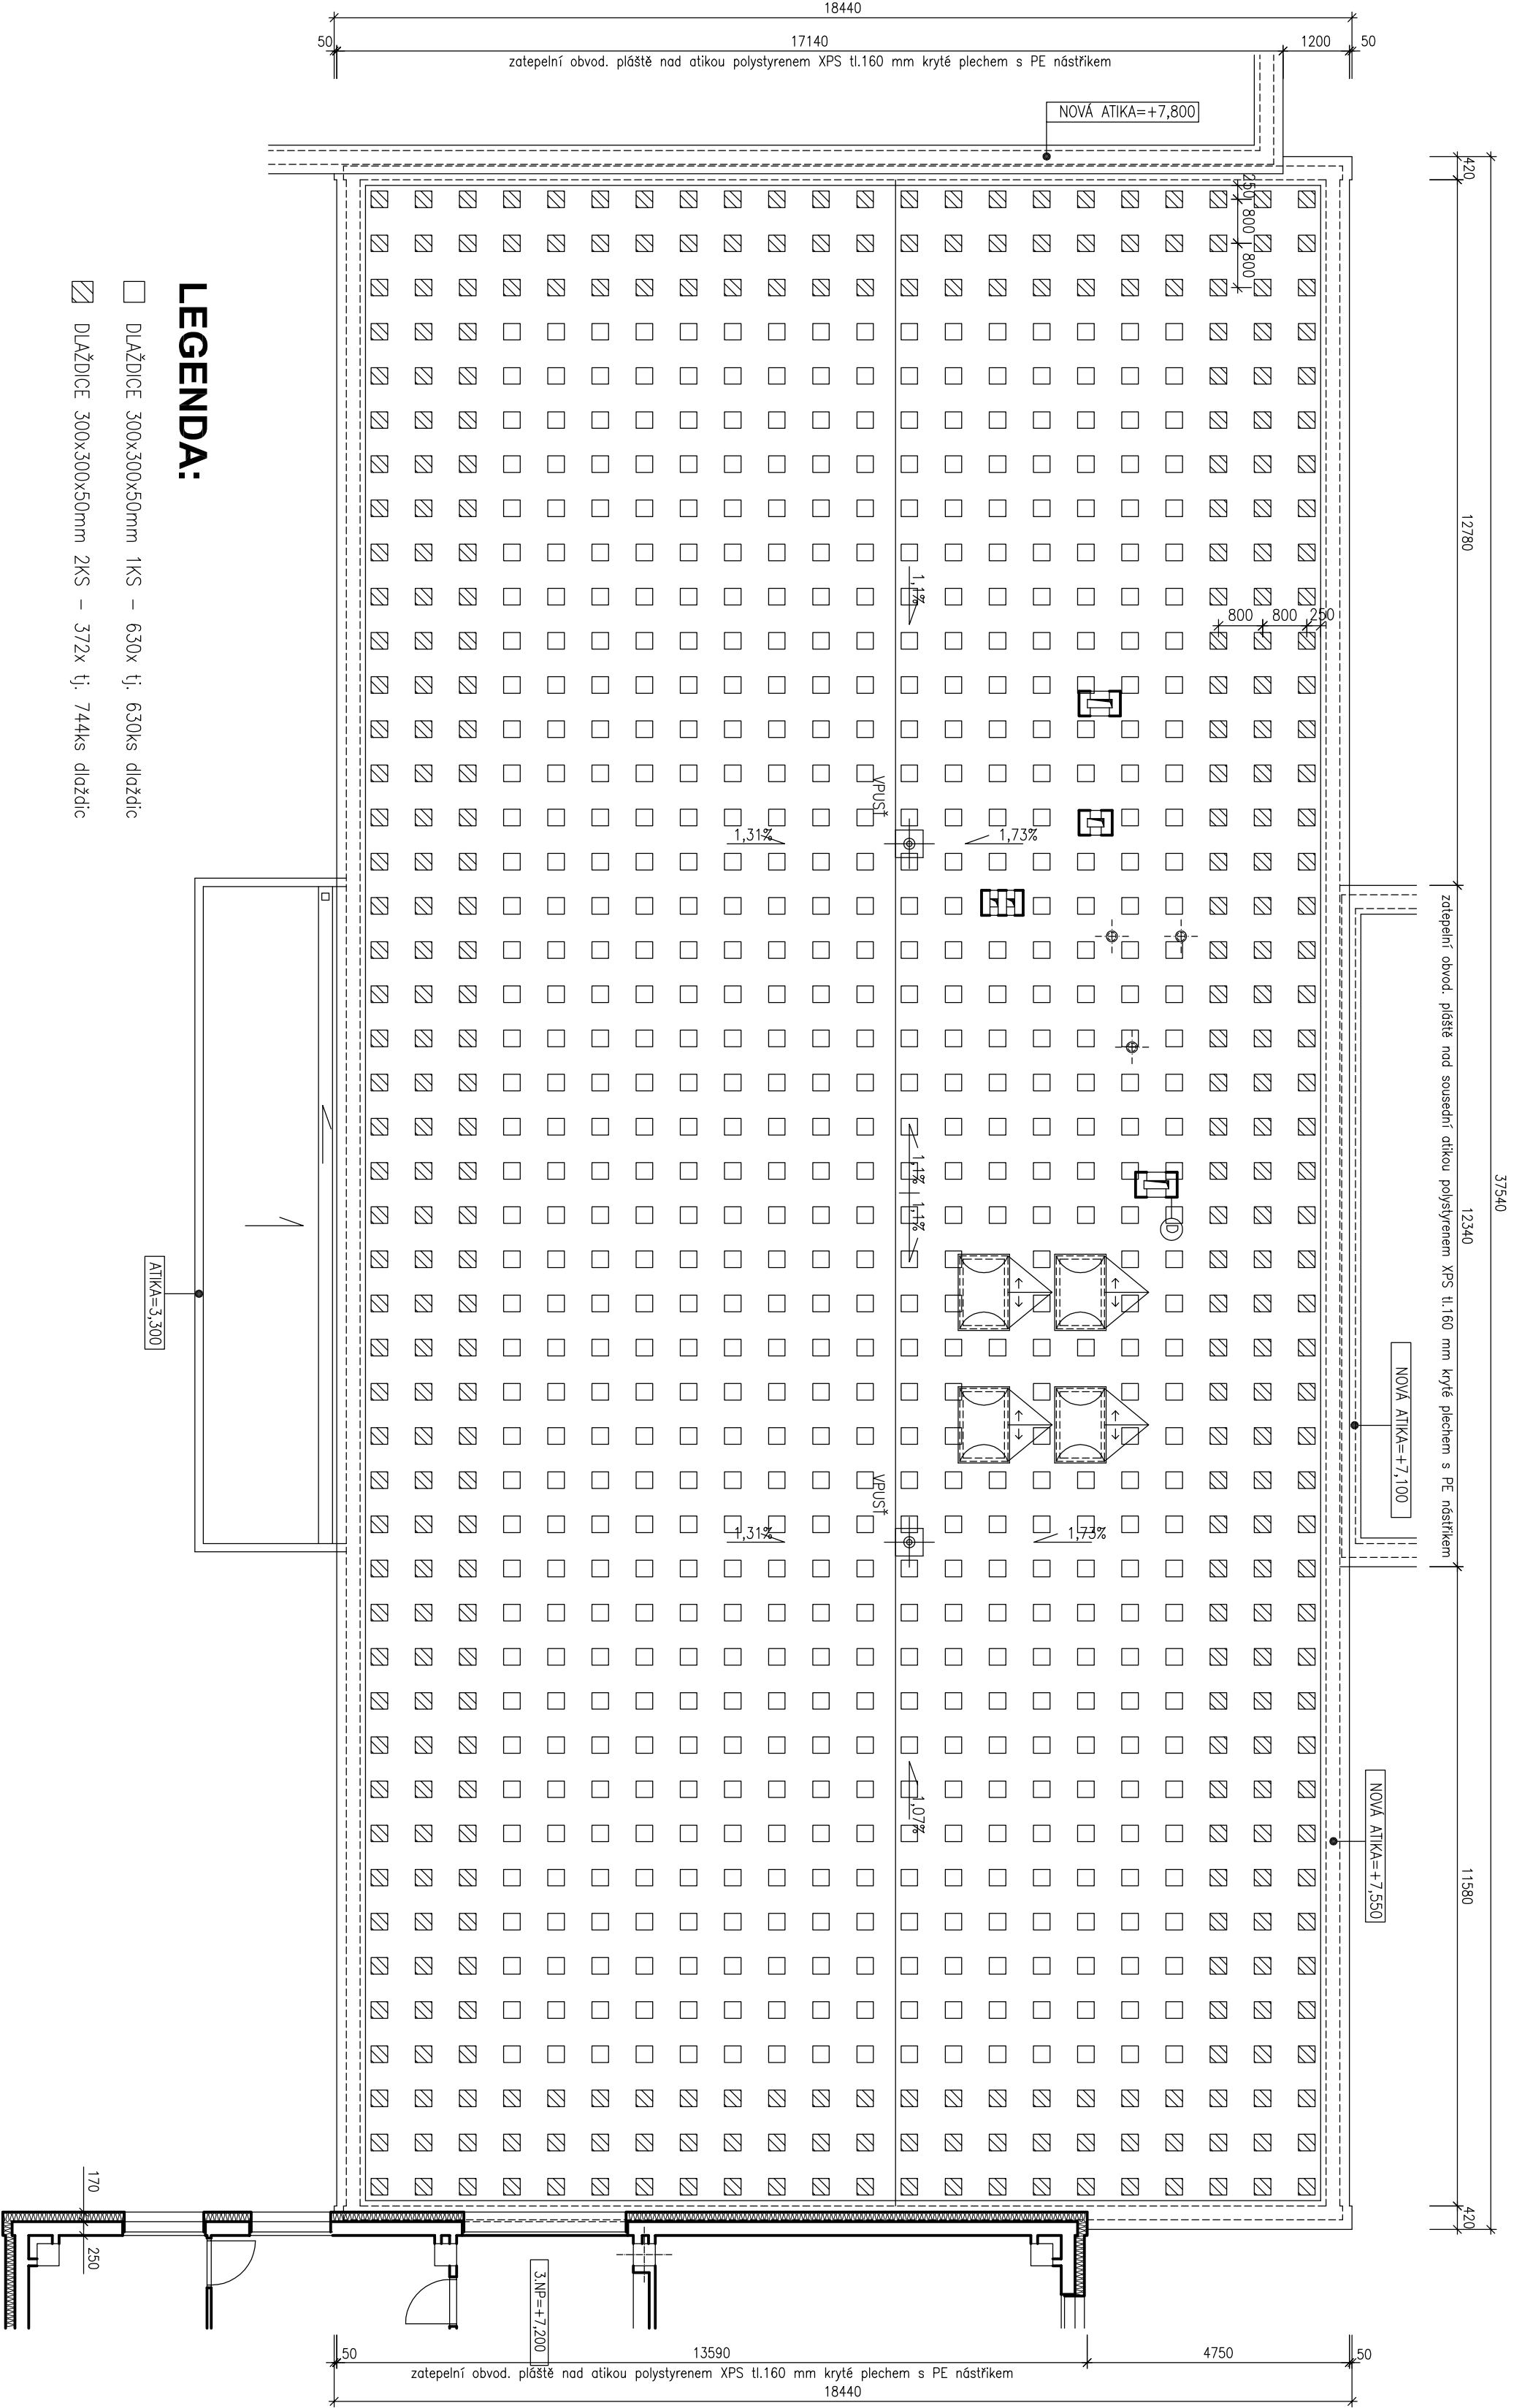

LEGENDA:

- DLAŽDICE 300x300x50mm 1KS – 630x tj. 630ks dlaždic
- ▤ DLAŽDICE 300x300x50mm 2KS – 372x tj. 744ks dlaždic

DLAŽDICE 300x300x50mm – celkem 1374ks dlaždic

±0,000 = 1.NP sekce A = 232,45 m.n.m.	
PROJEKTANT	ING. JAN KOZLIK
VYPRACOVAL	PETR BARTOŠ
INVESTOR	STATUTÁRNÍ MĚSTO BRNO, MČ BRNO - STARÝ LISKOVEC
ZATEPLENÍ ZŠ BOSONOŽSKÁ BRNO - STARÝ LISKOVEC	
DATA	10/2013
STUPEŇ	P.S.
ZAK. ČÍSLO	Z-2-720-1
MĚŘÍTKO	ČÍSLO VÝKRESU
1:100	08-1A
PAVLON A - SCHEMA ROZMÍSTĚNÍ STABILIZACE STŘECHY	

