



PŮDORYS

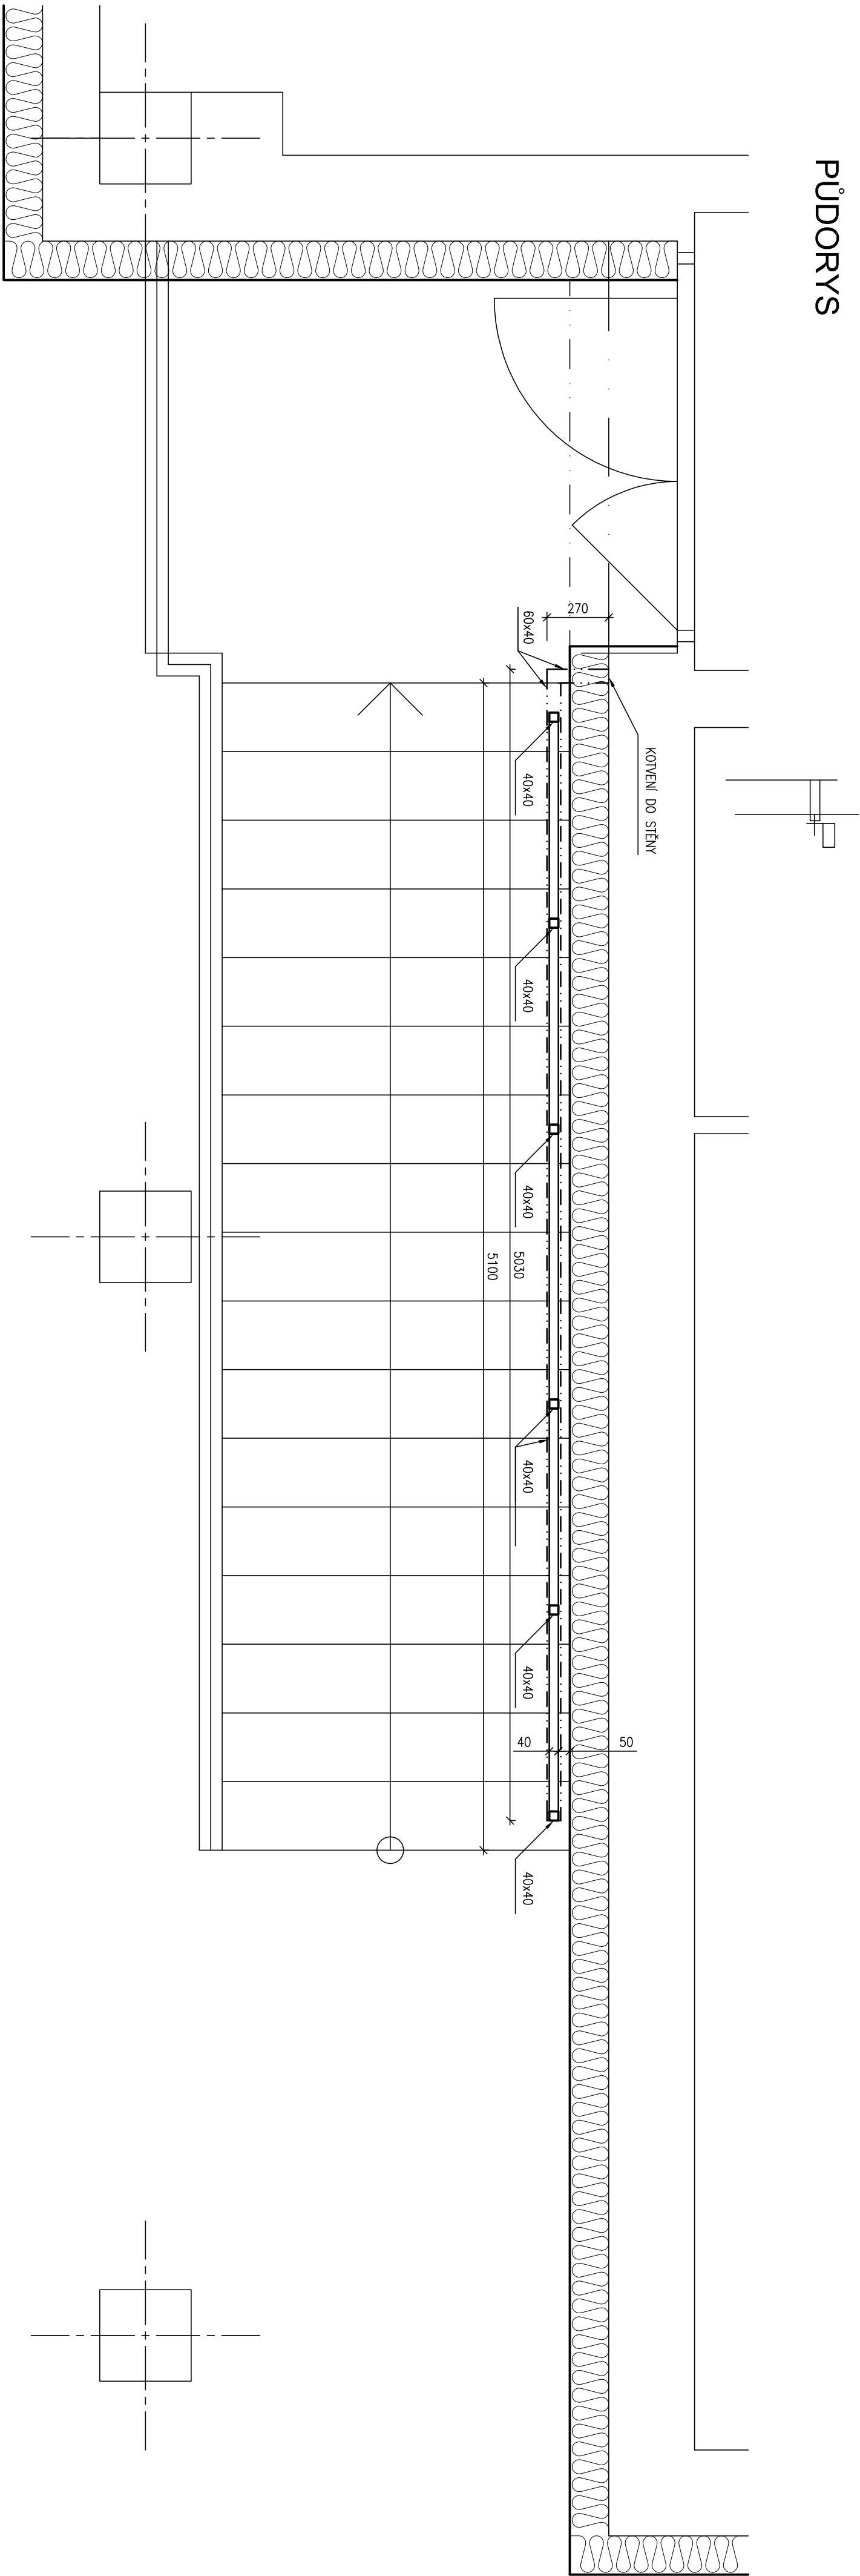

POHLED BOČNÍ

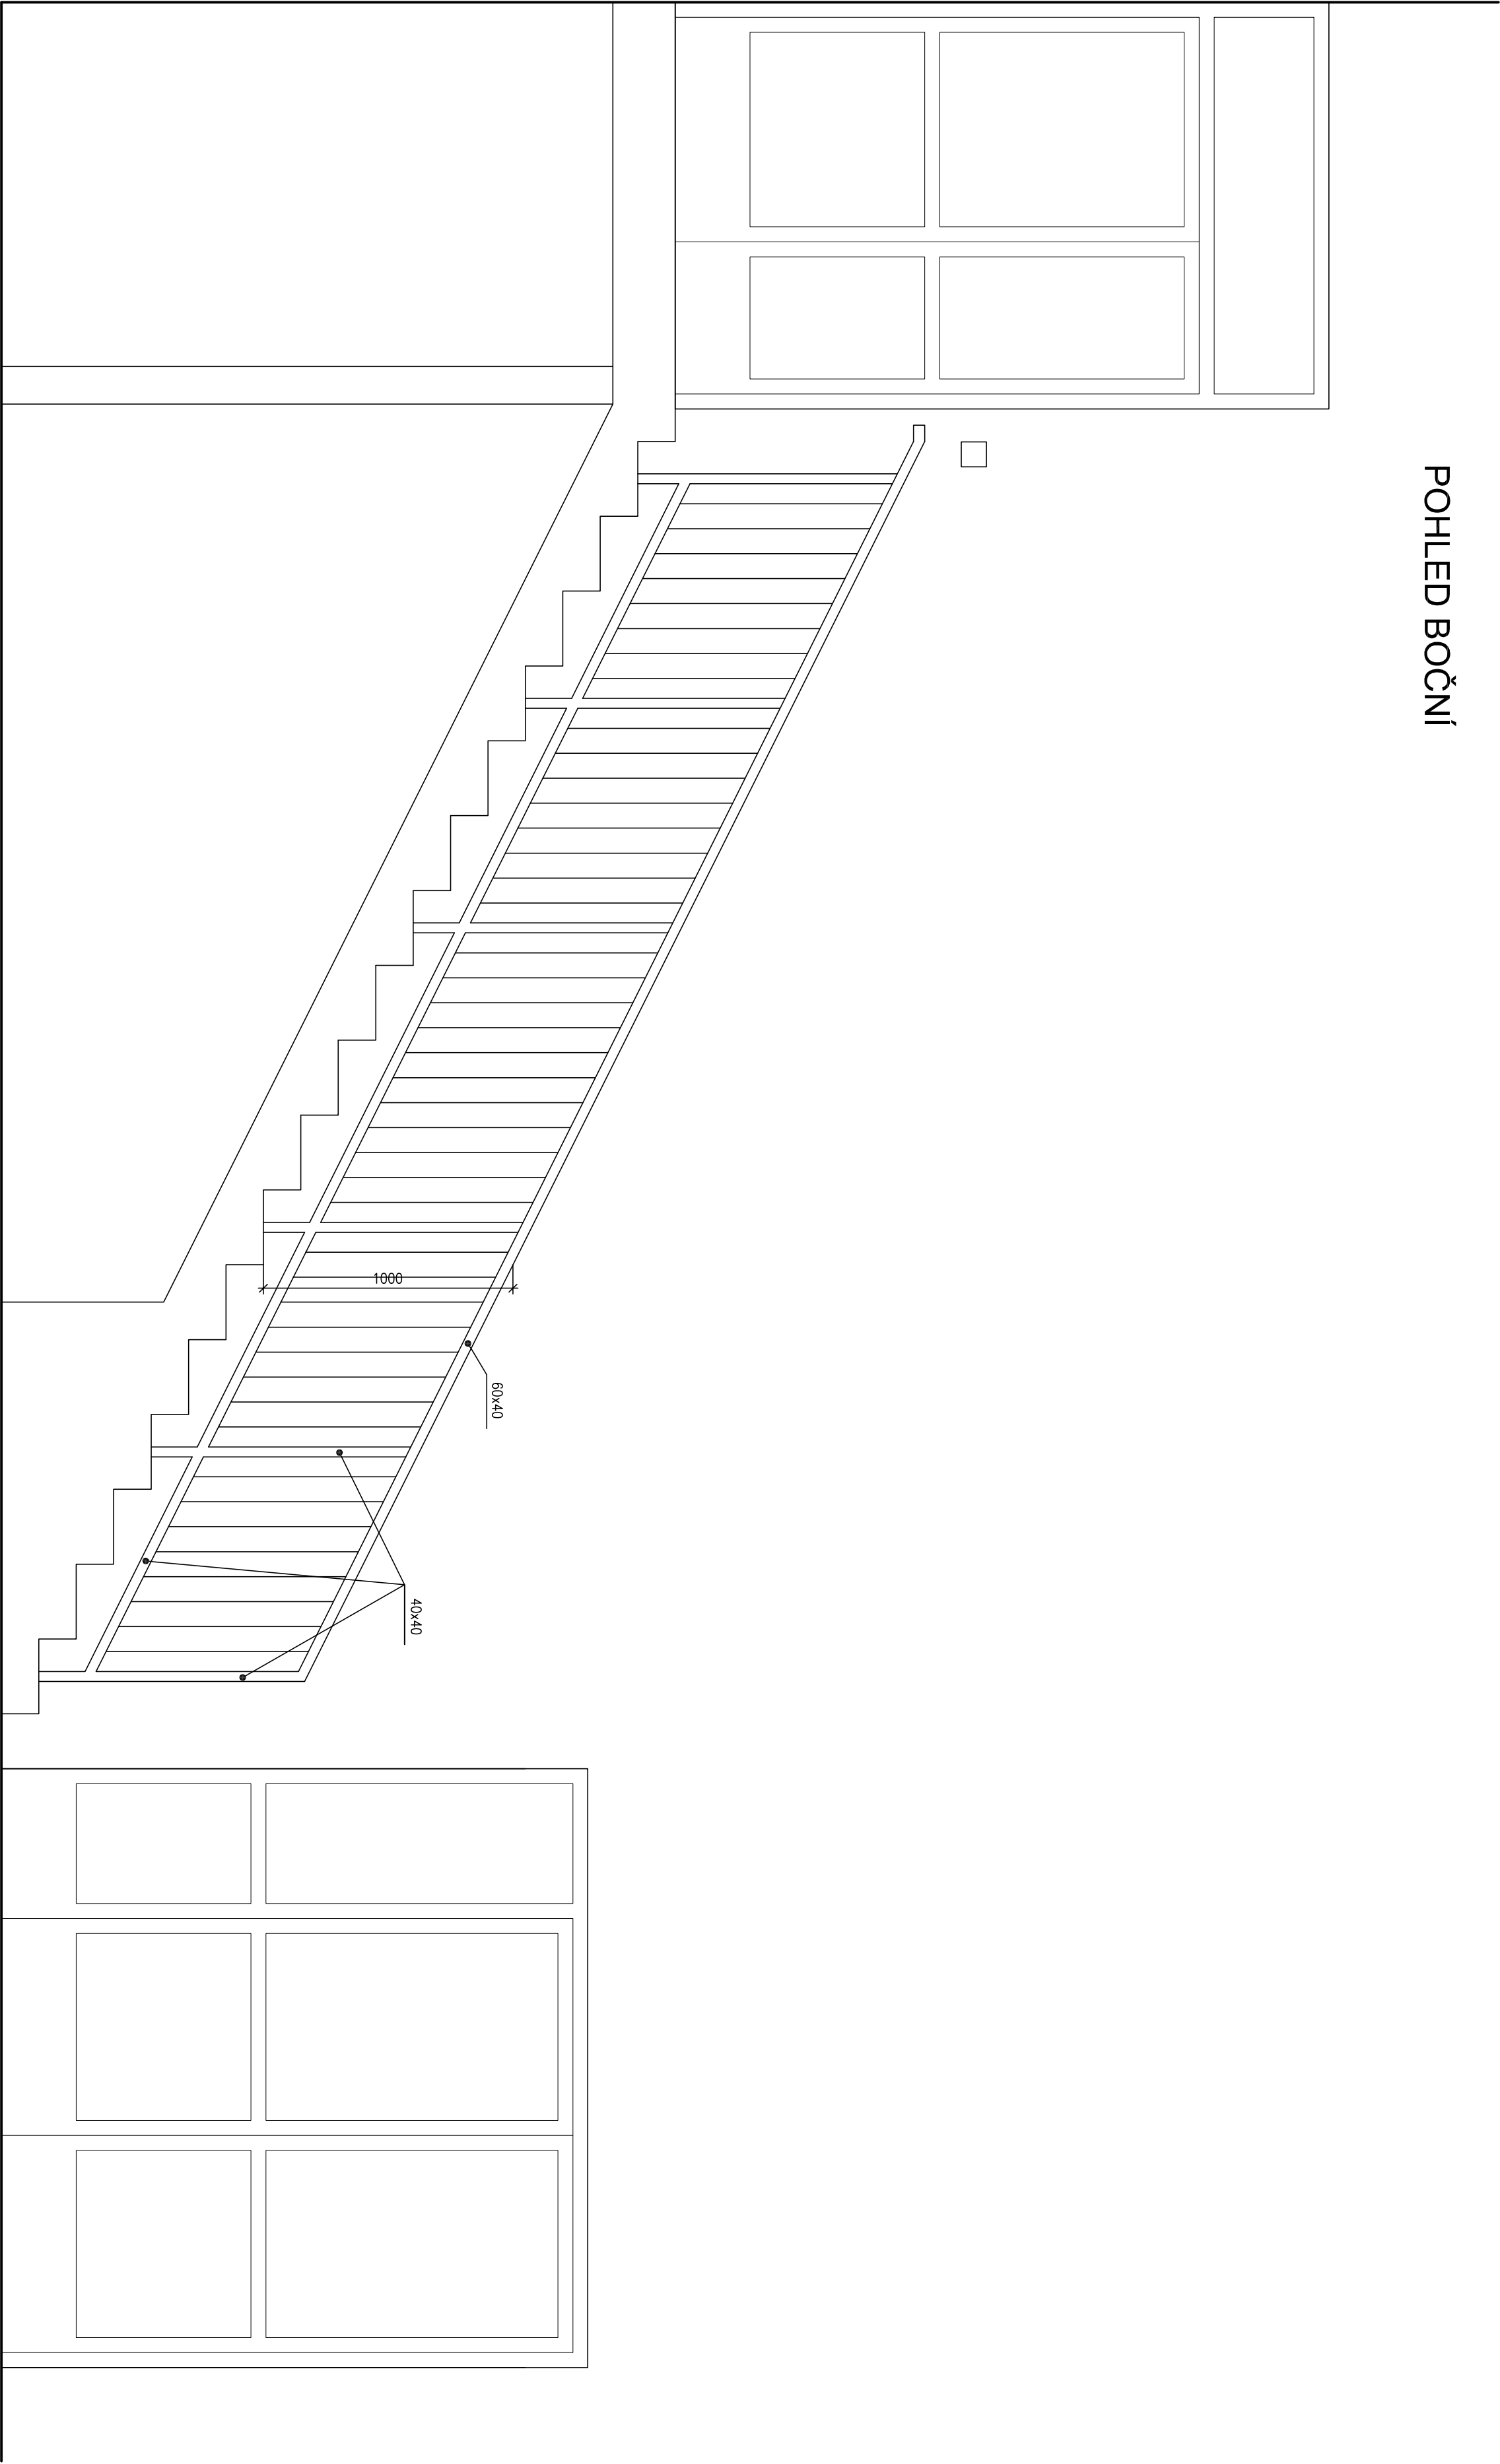

POZNÁMKA:

- ZABRADI Z OCELOVÝCH UZÁVĚŘENÝCH PROFILŮ 40/40, RESP. 60/40 (MADLO)
- S TĚLOVÝ VPLNĚNÍ, PRŮMĚR 10mm V RÁSTRU 100mm
- ZABRADI KOTVENO DO SCHODISTOVÝCH STUPŇŮ (6x) A DO BOČNÍ STĚNY PŘES OCELOVOU A OCELOVÝ DISTANČNÍ PRŮE (1x)
- KOTVENO CHEMIKSKMI HMOŽDINKAMI (PRŮMĚR 8mm, 2 HMOŽDINKY NA KAŽDÉ KOTVÍCI MÍSTO NA SCHODISTOVÝCH STUPŇÍCH, 4 HMOŽDINKY NA KOTVENÍ DO STĚNY)
- PŮVODNÍ ÚPRAVA - ŽÁROVĚ POZINKOVÁNÍ + KOKAAT
- ROZMĚRY VŠECH PRKŮ BUDOU UPŘESNĚNY PO ZMĚŘENÍ NA STAVĚ

40.000 = 1:1NP sekce A = 232,45 m.m.m.

PROJEKTANT	ING. JAN KOZLIK	<i>Jan Kozlik</i>	STAVOPROJEKT A	STAVOPROJEKT A
VYPRACOVAL	ING. ARCH. M. MEDUNA	<i>M. Meduna</i>	STAVOPROJEKT A	STAVOPROJEKT A
INVESTOR	STATUTÁRNÍ MĚSTO BRNO, IČO BRNO - STARÝ LISKOVEC		STAVOPROJEKT A	STAVOPROJEKT A
ZATEPLENÍ ZŠ BOSONOŽSKÁ				STAVOPROJEKT A
BRNO - STARÝ LISKOVEC				STAVOPROJEKT A
PAVLON F - SCHEMA ZABRADI			STAVOPROJEKT A	STAVOPROJEKT A
DATA	10/2013		STAVOPROJEKT A	STAVOPROJEKT A
STUPĚŇ	P.S.		STAVOPROJEKT A	STAVOPROJEKT A
ZAK. ČÍSLO	Z-2-720-1		STAVOPROJEKT A	STAVOPROJEKT A
MĚŘÍTKO	1:20		STAVOPROJEKT A	STAVOPROJEKT A
			STAVOPROJEKT A	STAVOPROJEKT A