
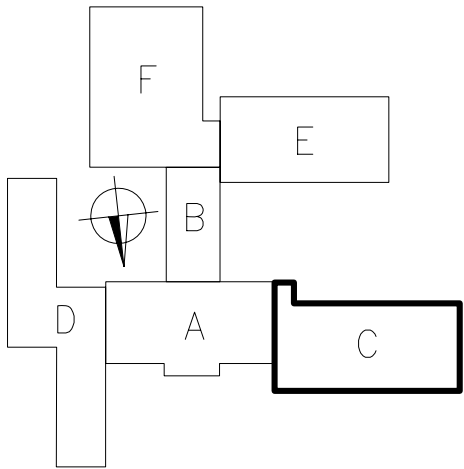


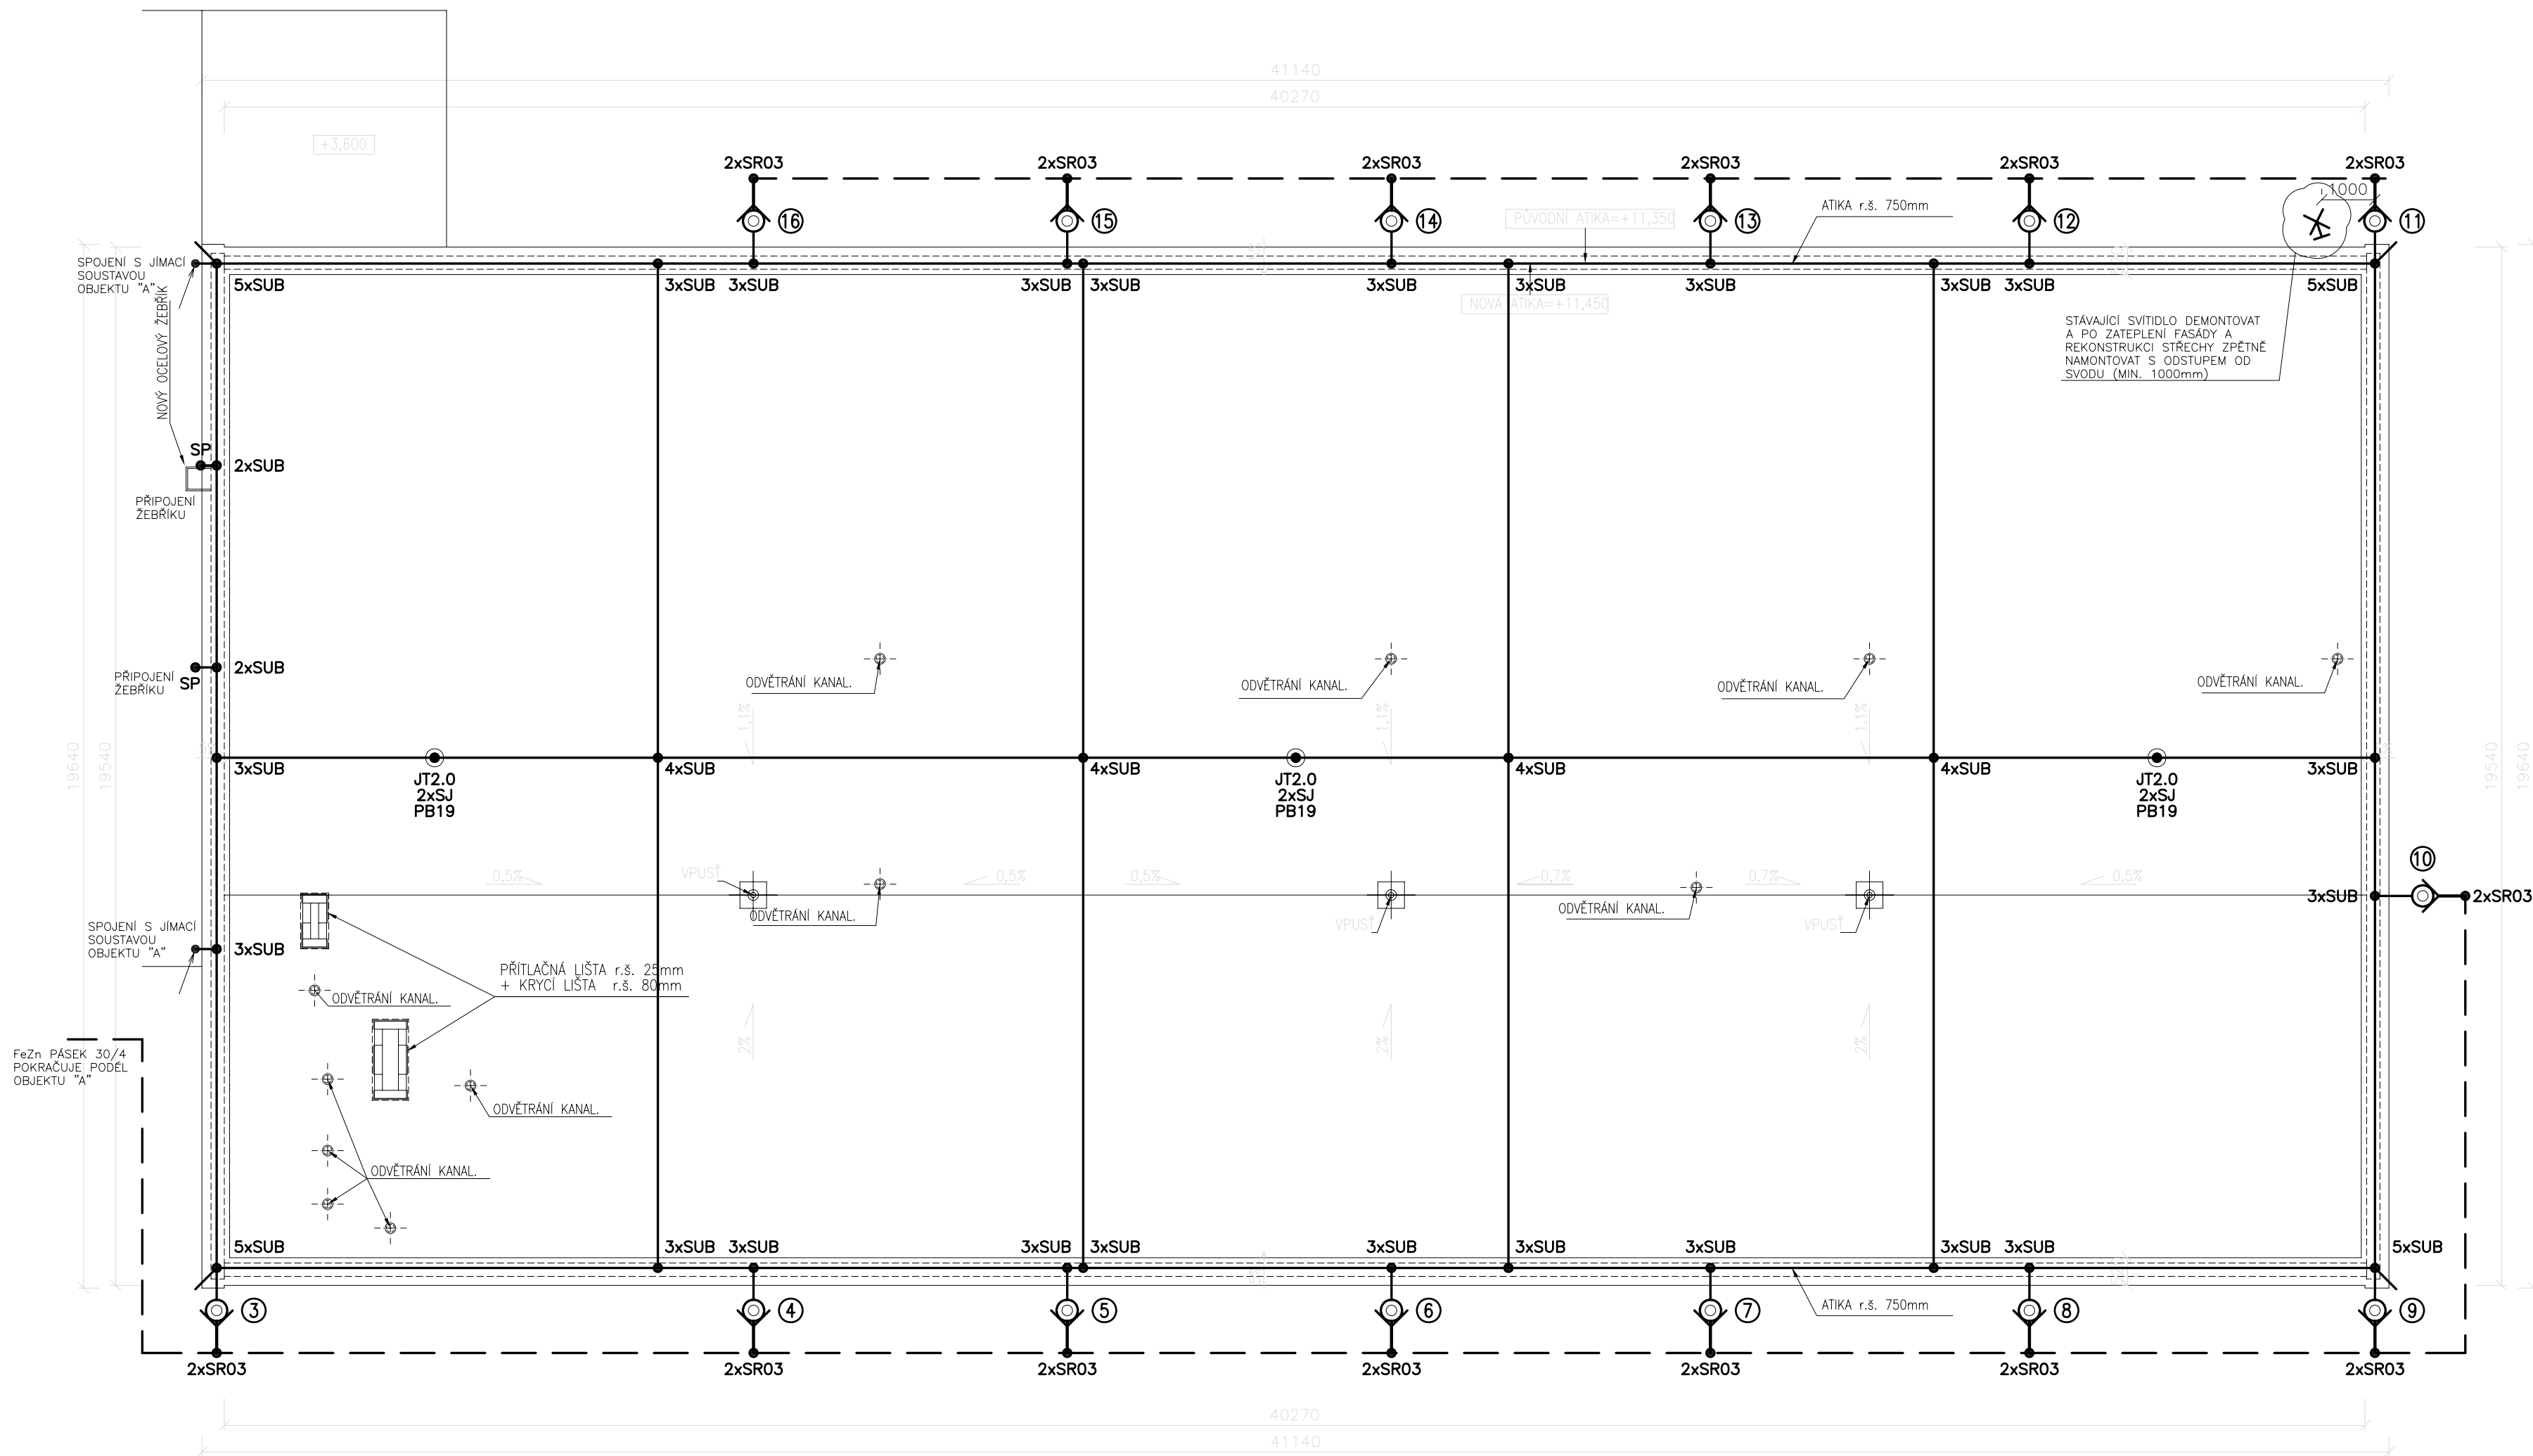

POZNÁMKY:

- STÁVAJÍCÍ ZAŘÍZENÍ NA FASÁDĚ BUDOU DEMONTOVÁNA A PO ZATEPLENÍ FASÁD BUDOU INSTALOVÁNA ZPĚT. POŠKOZENÁ SVÍTIDLA BUDOU NAHRAZENA NOVÝMI
- NOVÉ VYPÍNAČE OSVĚTLENÍ BUDOU INSTALOVÁNY DO KRABIC URČENÝCH DO ZATEPLENÍ. STÁVAJÍCÍ VODIČE BUDOU DLE POTŘEBY PRODLOUŽENY

POUŽITÉ NORMY

ČSN 33 2000-5-51 ed.3
ČSN 33 2000-5-54 ed.3
ČSN EN 50164
ČSN EN 62305
ČSN ISO 3864

LEGENDA ZNAČEK – VIZ VÝKRES "E10"

SYSTÉM OCHRANY PŘED BLESKEM JE NAVRŽEN VE TŘÍDĚ LPS II DLE ČSN EN 62305

MAXIMÁLNÍ ODPOR UZEMNĚNÍ NEMÁ BÝT VĚTŠÍ NEŽ 10Ω.

VYPRACOVAL: Z. KREJČÍ		ZODP. PROJEKTANT: P. MORAVEC		LUXEL® Elektromontážní firma – Projektce – Realizace Lazaretní 7, 615 00, Brno, tel: 545152705, fax: 545152768		
VEDOUČÍ PROJEKTANT: P. MORAVEC		KONTROLOVAL: P. PRÝMA				
ZAKAZNÍK: STAVOPROJEKTA stavební firma, a.s.				ARCHIVNÍ č. 334101-001-01-01-000		
BRNO – ST. LÍSKOVEC ZŠ BOSONOŽSKÁ 9 ČÁST ELEKTRO OCHRANA PŘED BLESKEM				STUPEŇ	PROJEKT PRO ST.P.	
				VÝR. ČÍSLO	–	Paré:
				DATUM	10/2013	
				FORMÁT	MĚŘÍTKO	
				4A4	1:100	
OBSAH VÝKRESU: PAVILON C – STŘECHA				LISTŮ	LIST	VÝKRES
				1	1	E3
NÁZEV VÝKRESU: Pádorys jímací a zemnicí soustavy						