


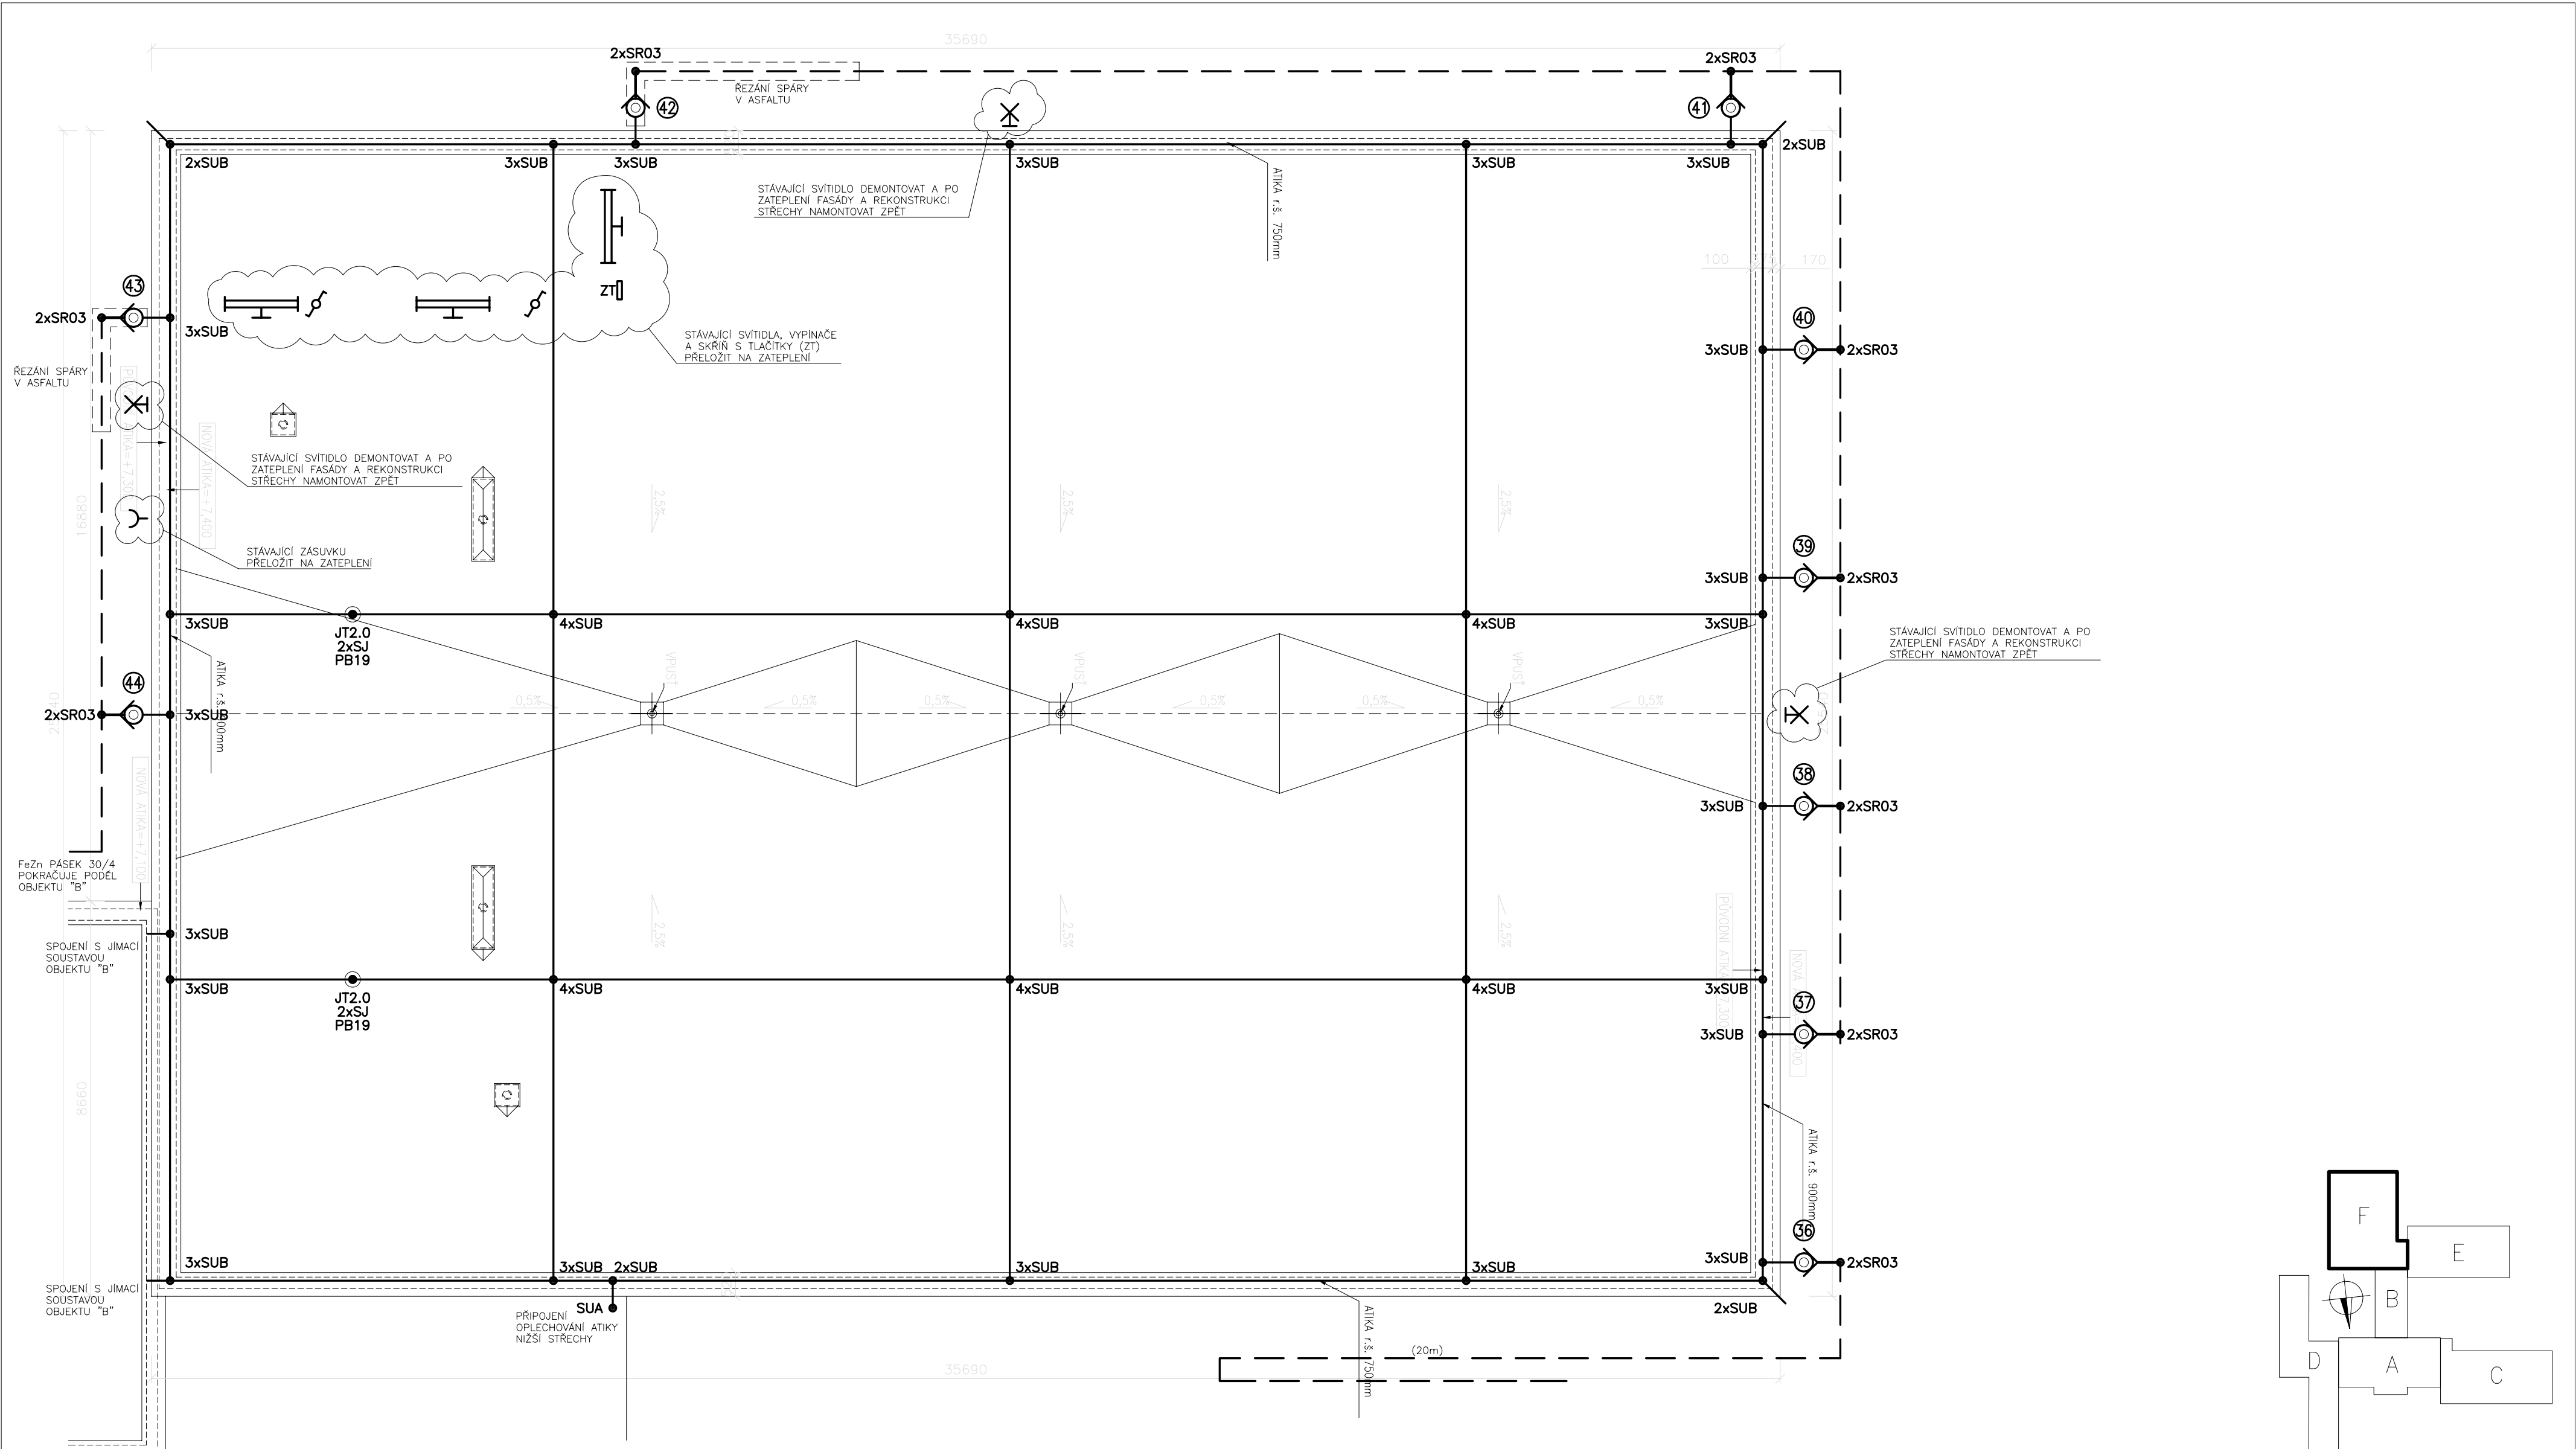

POZNÁMKY:

- STÁVAJÍCÍ ZAŘÍZENÍ NA FASÁDĚ BUDOU DEMONTOVÁNA A PO ZATEPLENÍ FASÁD BUDOU INSTALOVÁNA ZPĚT. POŠKOZENÁ SVÍTIDLA BUDOU NAHRAZENA NOVÝMI
- NOVÉ VYPÍNAČE OSVĚTLENÍ BUDOU INSTALOVÁNY DO KRABIC URČENÝCH DO ZATEPLENÍ. STÁVAJÍCÍ VODIČE BUDOU DLE POTŘEBY PRODLOUŽENY

POUŽITÉ NORMY

ČSN 33 2000-5-51 ed.3
ČSN 33 2000-5-54 ed.3
ČSN EN 50164
ČSN EN 62305
ČSN ISO 3864

LEGENDA ZNAČEK – VIZ VÝKRES "E10"

SYSTÉM OCHRANY PŘED BLESKEM JE NAVRŽEN VE TŘÍDĚ LPS II DLE ČSN EN 62305
MAXIMÁLNÍ ODPOR UZEMNĚNÍ NEMÁ BÝT VĚTŠÍ NEŽ 10Ω.

VYPRACOVAL: Z. KREJČÍ	ZODP. PROJEKTANT: P. MORAVEC	LUXEL Elektromontážní firma – Projekce – Realizace Lazaretní 7, 615 00, Brno, tel: 545152705, fax: 545152768	
VEDOUcí PROJEKTANT: P. MORAVEC	KONTROLOVAL: P. PRÝMA		
ZAKAZNÍK: STAVOPROJEKTA stavební firma, a.s.		ARCHIVNÍ č.	334101-001-01-01-000
BRNO – ST. LÍSKOVEC ZŠ BOSONOŽSKÁ 9 ČÁST ELEKTRO OCHRANA PŘED BLESKEM		STUPEŇ VÝR. ČÍSLO	PROJEKT PRO ST.P. Paré:
OBSAH VÝKRESU: PAVILON F – STŘECHA		DATUM FORMÁT	10/2013 4A4
NÁZEV VÝKRESU: Pádorys jímací a zemnicí soustavy		LISTŮ 1	LIST 1
		VÝKRES E7	