


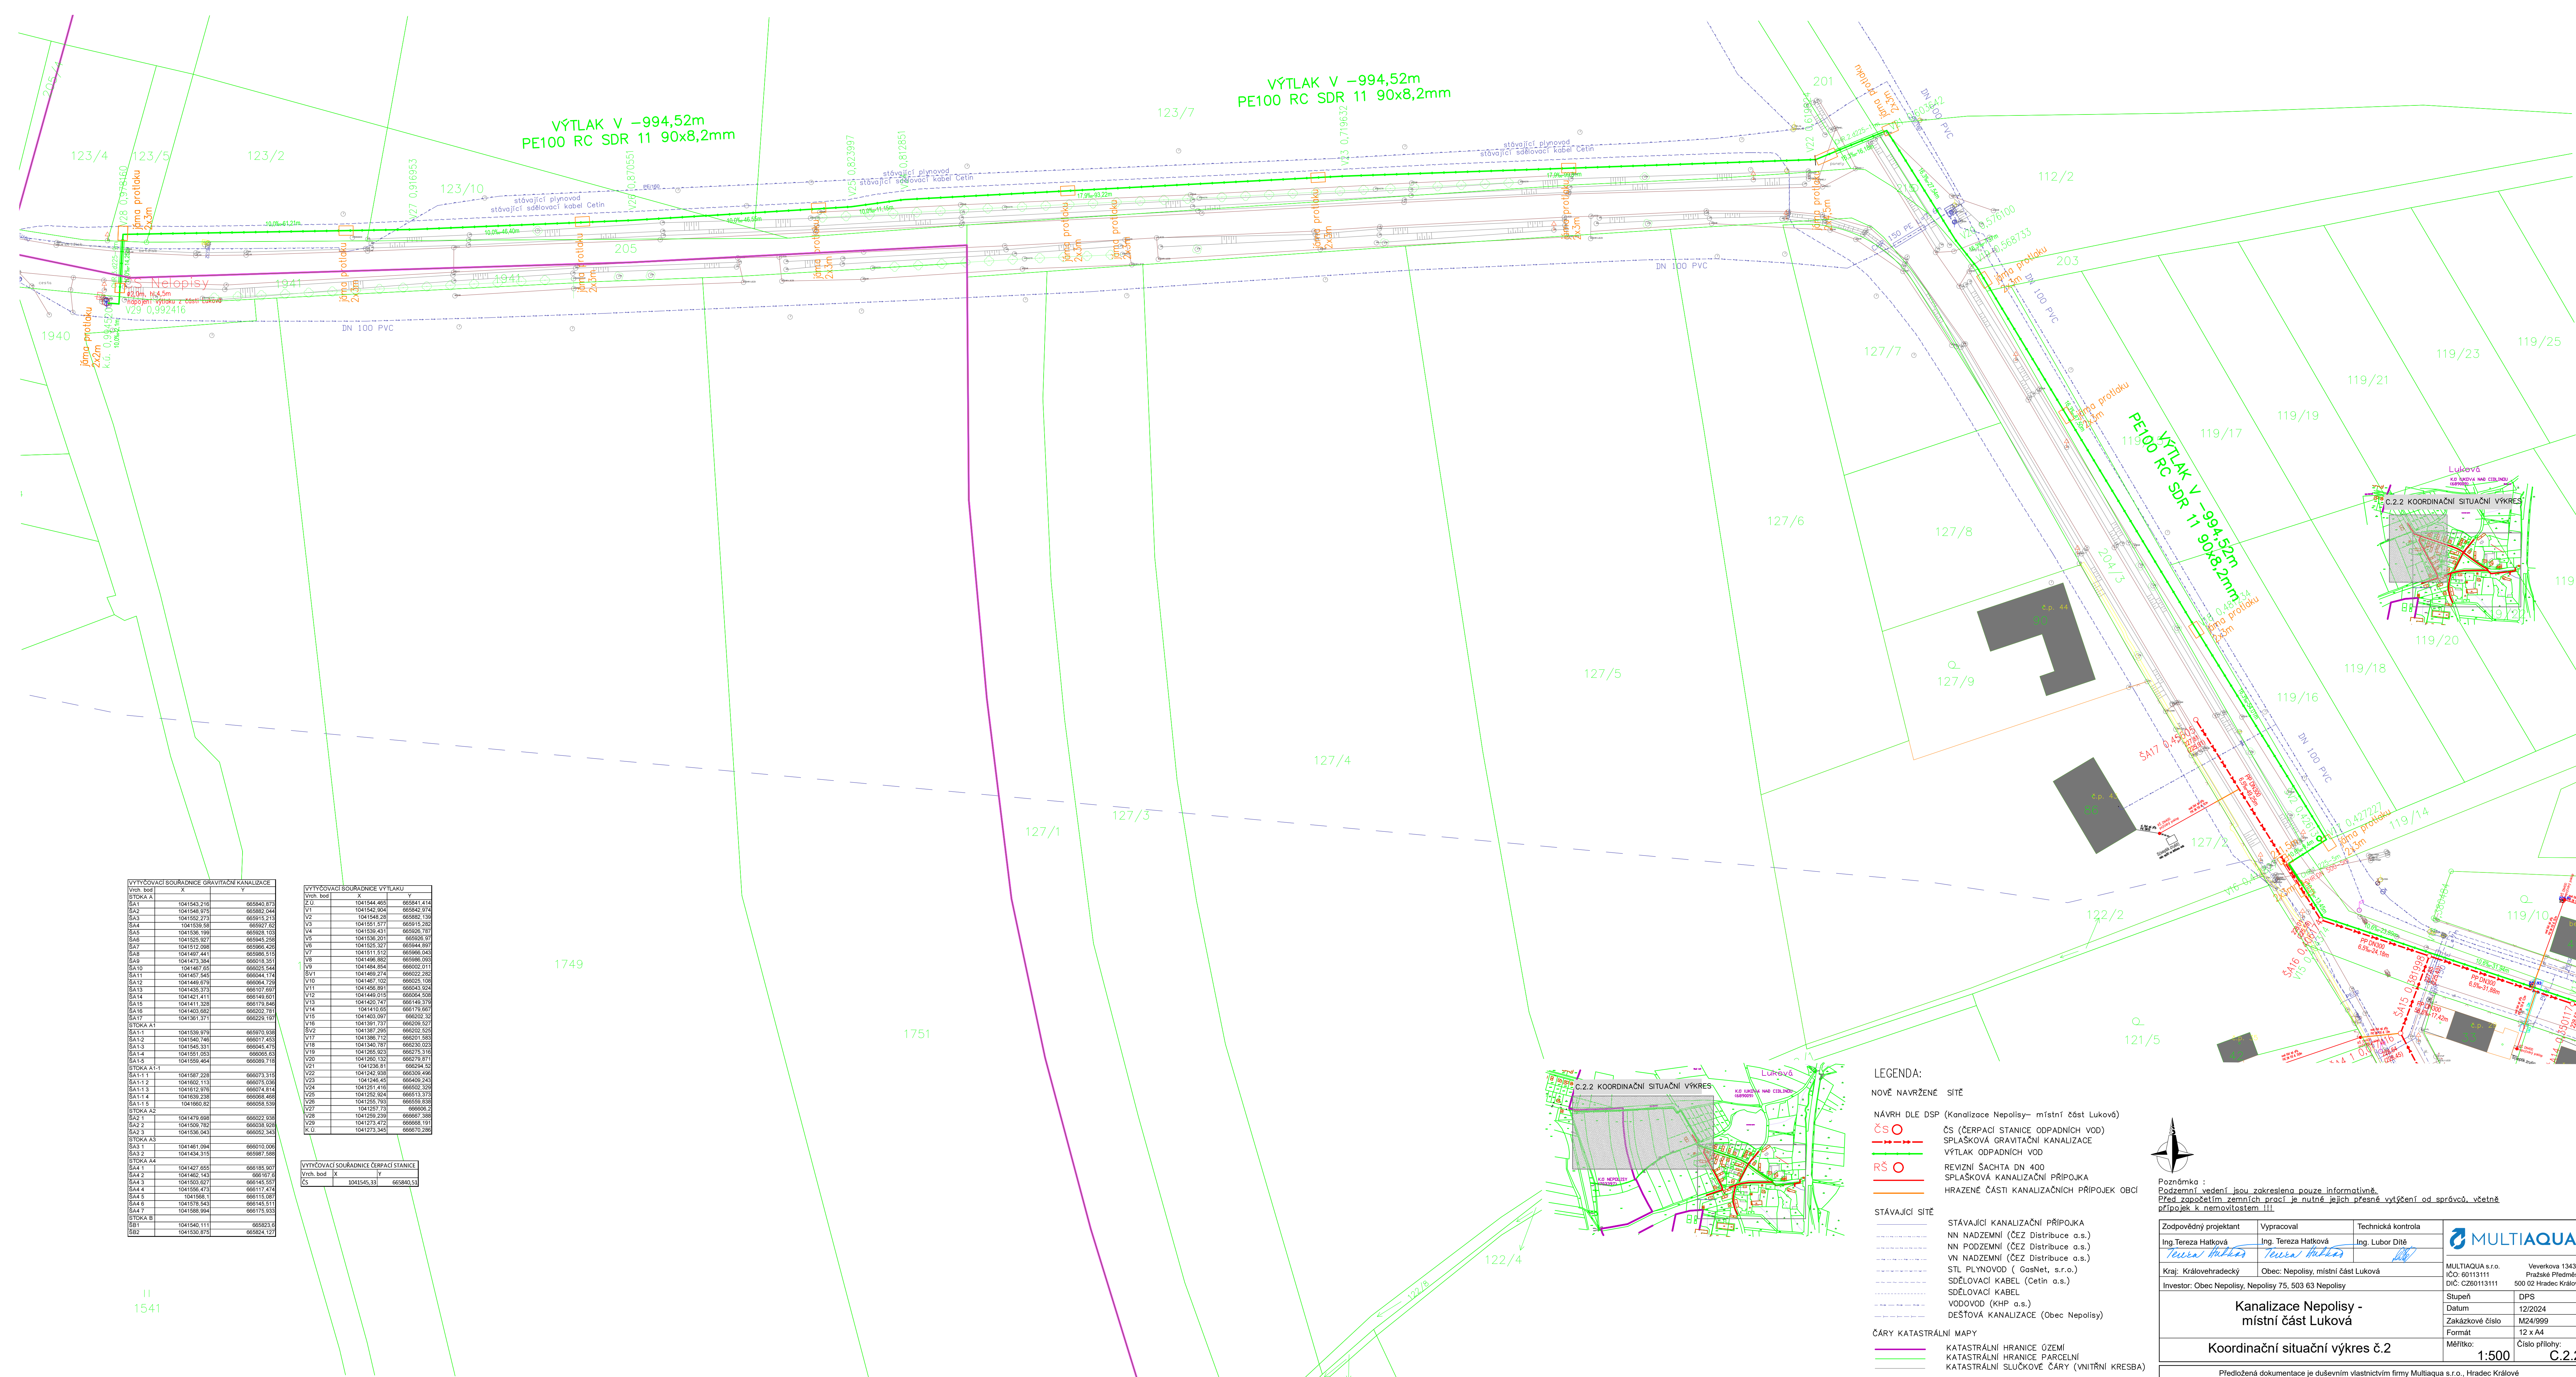

Výš. bod	X	Y
STOKA A		
SA1	1041543,316	665840,875
SA2	1041545,975	665842,044
SA3	1041552,273	665815,213
SA4	1041539,358	665827,62
SA5	1041538,196	665828,103
SA6	1041525,927	665845,256
SA7	1041512,088	665860,420
SA8	1041461,441	665865,115
SA9	1041473,384	665818,351
SA10	1041467,55	665825,444
SA11	1041457,543	665844,174
SA12	1041449,679	665854,729
SA13	1041435,375	665877,697
SA14	1041421,411	665849,651
SA15	1041411,335	665879,846
SA16	1041403,682	665822,781
SA17	1041361,371	665829,187
STOKA A1		
SA1-1	1041536,976	665870,626
SA1-2	1041545,745	665817,453
SA1-3	1041545,331	665845,475
SA1-4	1041551,033	665855,65
SA1-5	1041559,464	665889,718
STOKA A1-1		
SA1-1-1	1041587,228	665873,315
SA1-1-2	1041602,113	665875,036
SA1-1-3	1041613,296	665874,814
SA1-1-4	1041639,338	665868,468
SA1-1-5	1041660,82	665858,534
STOKA A2		
SA2	1041476,688	665822,638
SA2-2	1041529,782	665831,636
SA2-3	1041538,043	665822,343
STOKA A3		
SA3-1	1041461,064	665810,006
SA3-2	1041434,313	665887,588
STOKA A4		
SA4-1	1041427,655	665818,907
SA4-2	1041462,143	665817,6
SA4-3	1041503,627	665843,531
SA4-4	1041556,473	665817,474
SA4-5	1041581,5	665815,981
SA4-6	1041578,543	665843,511
SA4-7	1041586,994	665875,825
STOKA B		
SB1	1041540,111	665826,1
SB2	1041530,975	665824,127

Výš. bod	X	Y
Z.0	1041544,465	665841,474
V1	1041542,804	665842,874
V2	1041545,38	665865,156
V3	1041551,577	665915,282
V4	1041536,431	665925,757
V5	1041538,201	665926,97
V6	1041525,327	665944,897
V7	1041511,512	665966,043
V8	1041486,882	665986,093
V9	1041484,654	666002,211
V10	1041489,274	666022,282
V11	1041487,102	666025,188
V12	1041449,015	666004,558
V13	1041420,147	666149,375
V14	1041410,65	666176,667
V15	1041403,091	666202,33
V16	1041381,737	666209,527
V17	1041387,246	666202,528
V18	1041385,712	666201,583
V19	1041540,787	666230,023
V20	1041385,933	666275,318
V21	1041380,132	666276,871
V22	1041336,81	666284,32
V23	1041242,938	666309,496
V24	1041245,45	666409,243
V25	1041251,416	666502,325
V26	1041252,924	666513,373
V27	1041255,703	666553,836
V28	1041257,73	666606,2
V29	1041259,239	666661,388
K.0	1041273,472	666661,181
	1041273,345	666670,286

Výš. bod	X	Y
ČS	1041545,381	665840,531

LEGENDA:

NOVÉ NAVRŽENÉ SÍTĚ


- NÁVRH DLE DSP (Kanalizace Nepolisy – místní část Luková)
- ČS (ČERPAČÍ STANICE ODPADNÍCH VOD)
- SPĚŠKOVÁ GRAVITAČNÍ KANALIZACE
- VÝTLAK ODPADNÍCH VOD
- RŠ (REVIZNÍ ŠACHTA DN 400)
- SPĚŠKOVÁ KANALIZAČNÍ PŘÍPOJKA
- HRAZENÉ ČÁSTI KANALIZAČNÍCH PŘÍPOJEK OBCI

STÁVAJÍCÍ SÍTĚ

- STÁVAJÍCÍ KANALIZAČNÍ PŘÍPOJKA
- NN NADZEMNÍ (ČEZ Distribuce a.s.)
- NN PODZEMNÍ (ČEZ Distribuce a.s.)
- VN NADZEMNÍ (ČEZ Distribuce a.s.)
- STL PLYNOVOD (GasNet, s.r.o.)
- SDĚLOVACÍ KABEL (Cetin a.s.)
- SDĚLOVACÍ KABEL
- VODOVOD (KHP a.s.)
- DEŠTOVÁ KANALIZACE (Obec Nepolisy)

ČÁRY KATASTRÁLNÍ MAPY

- KATASTRÁLNÍ HRANICE ŹEMĚ
- KATASTRÁLNÍ HRANICE PARCELNÍ
- KATASTRÁLNÍ SLUČKOVÉ ČÁRY (VNITŘNÍ KRESSA)

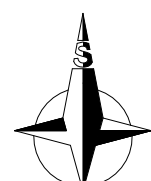

Poznámka : Podzemní vedení jsou zakresleno pouze informativně. Před započatím zemních prací je nutné jejich přesné vyjádření od správců, včetně přípojek k nemovitostem !!!

Zodpovědný projektant Ing. Tereza Hatková <i>Tereza Hatková</i>	Vypracoval Ing. Tereza Hatková <i>Tereza Hatková</i>	Technická kontrola Ing. Lubor Dítě <i>Lubor Dítě</i>	MULTIAQUA s.r.o. IČO: 60113111 DIO: C0260113111	Veverkova 1343/1 Pražské Předměstí 500 02 Hradec Králové
Kraj: Královéhradecký	Obec: Nepolisy, místní část Luková		Slupeň	DPS
Investor: Obec Nepolisy, Nepolisy 75, 503 63 Nepolisy			Datum	12/2024
			Zakázkové číslo	M24/999
			Formát	12 x A4
			Měřítko	Číslo přílohy: C.2.2
Koordináční situační výkres č.2				
Předložená dokumentace je duševním vlastnictvím firmy Multiaqua s.r.o., Hradec Králové				