


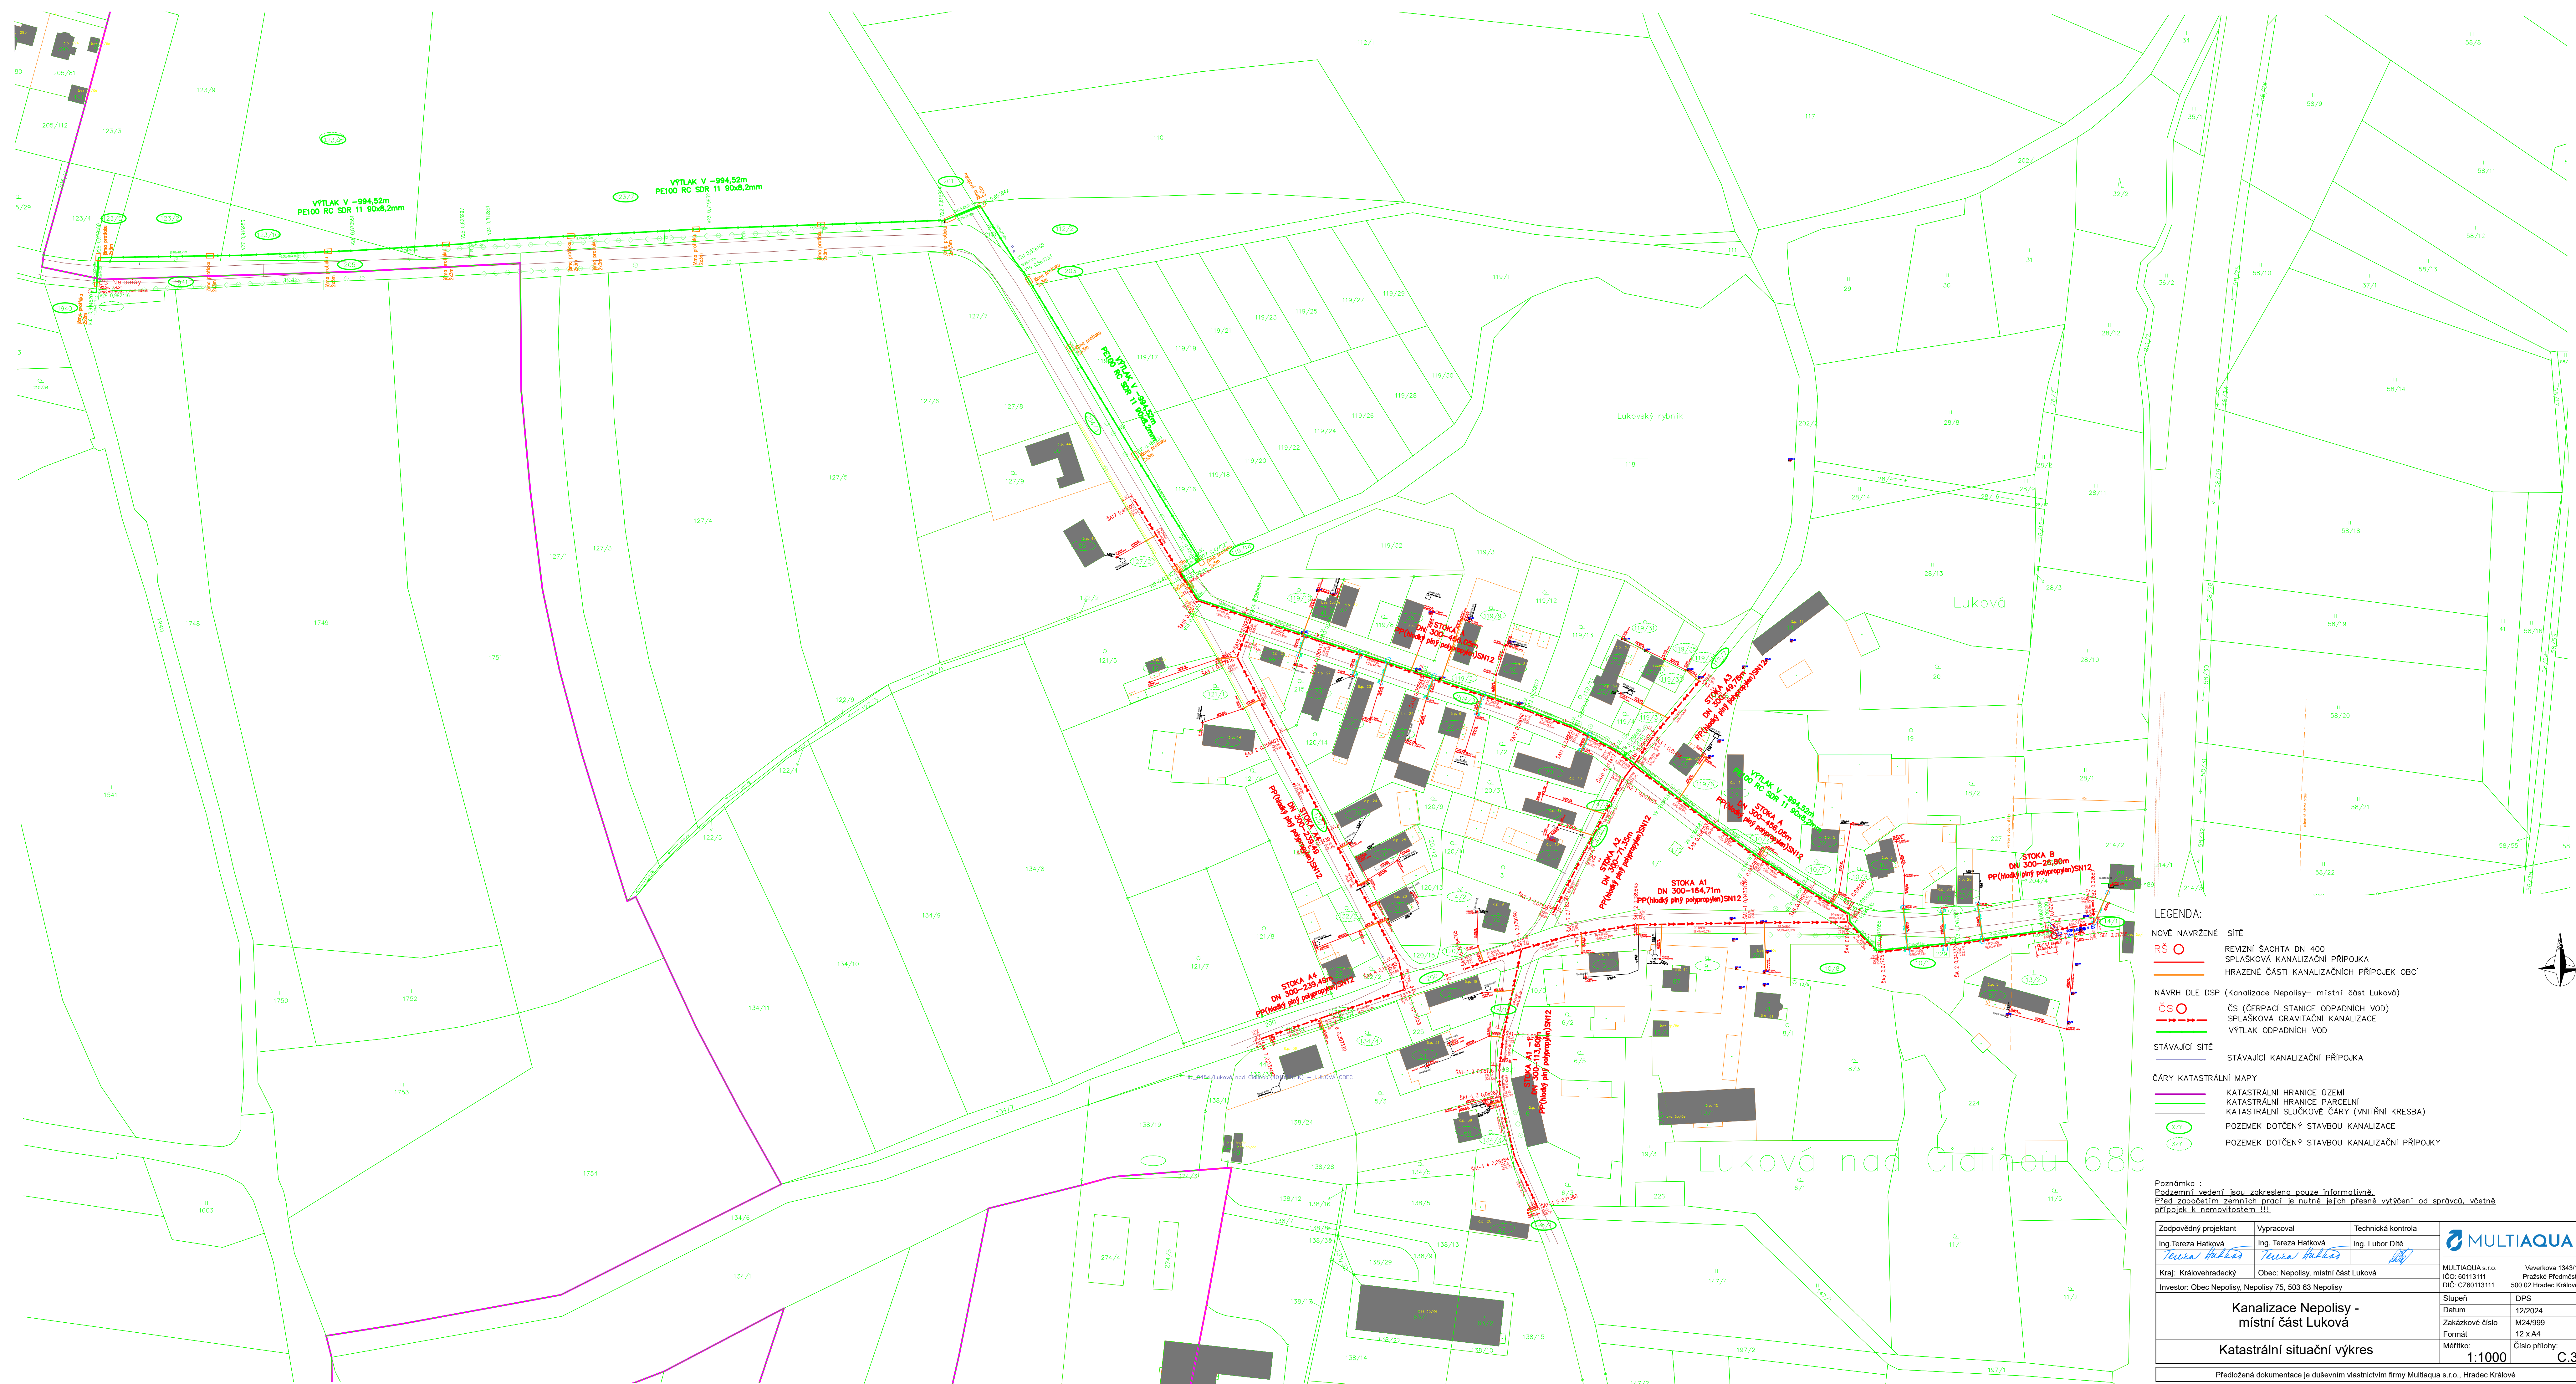

- LEGENDA:
- NOVĚ NAVRŽENÉ SÍŤ
- RS O REVIZNÍ ŠACHTA DN 400
 - SPĚŠKOVÁ KANALIZAČNÍ PŘÍPOJKA
 - HRAZENÉ ČÁSTI KANALIZAČNÍCH PŘÍPOJEK OBCE
- NÁVRH DLE DSP (Kanalizace Nepolisy – místní část Luková)
- ČS (ČERPACÍ STANICE ODPADNÍCH VOD)
 - SPĚŠKOVÁ GRAVITAČNÍ KANALIZACE
 - VÝTLAK ODPADNÍCH VOD
- STÁVAJÍCÍ SÍŤ
- STÁVAJÍCÍ KANALIZAČNÍ PŘÍPOJKA
- ČÁRY KATASTRÁLNÍ MAPY
- KATASTRÁLNÍ HRANICE ÚZEMÍ
 - KATASTRÁLNÍ HRANICE PARCEL
 - KATASTRÁLNÍ SLUČKOVÉ ČÁRY (VNITŘNÍ KRESBA)
 - POZEMEK DOTČENÝ STAVBOU KANALIZACE
 - POZEMEK DOTČENÝ STAVBOU KANALIZAČNÍ PŘÍPOJKY

Poznámka :
Podzemní vedení jsou zakresleno pouze informativně.
Před zopokátem zeminích prací je nutné jejich přesné vytyčení od správce, včetně přípojek k nemovitostem III.

Zodpovědný projektant	Vypracoval	Technická kontrola	 MULTIAQUA s.r.o. IČO: 60113111 DIČ: CZ6260113111 Veverkova 1343/1 Pražské Předměstí 500 02 Hradec Králové	
Ing. Tereza Hatková <i>Tereza Hatková</i>	Ing. Tereza Hatková <i>Tereza Hatková</i>	Ing. Lubor Dítěl <i>Lubor Dítěl</i>		
Kraj: Královéhradecký	Obec: Nepolisy, místní část Luková			
Investor: Obec Nepolisy, Nepolisy 75, 503 63 Nepolisy				
Kanalizace Nepolisy - místní část Luková			Stupeň Datum Zakázkové číslo Formát Měřítko	DPS 12/2024 M24/999 12 x A4 Číslo přílohy: 1:1000 C.3
Katastrální situační výkres				
Předložená dokumentace je duševním vlastnictvím firmy Multiaqua s.r.o., Hradec Králové				