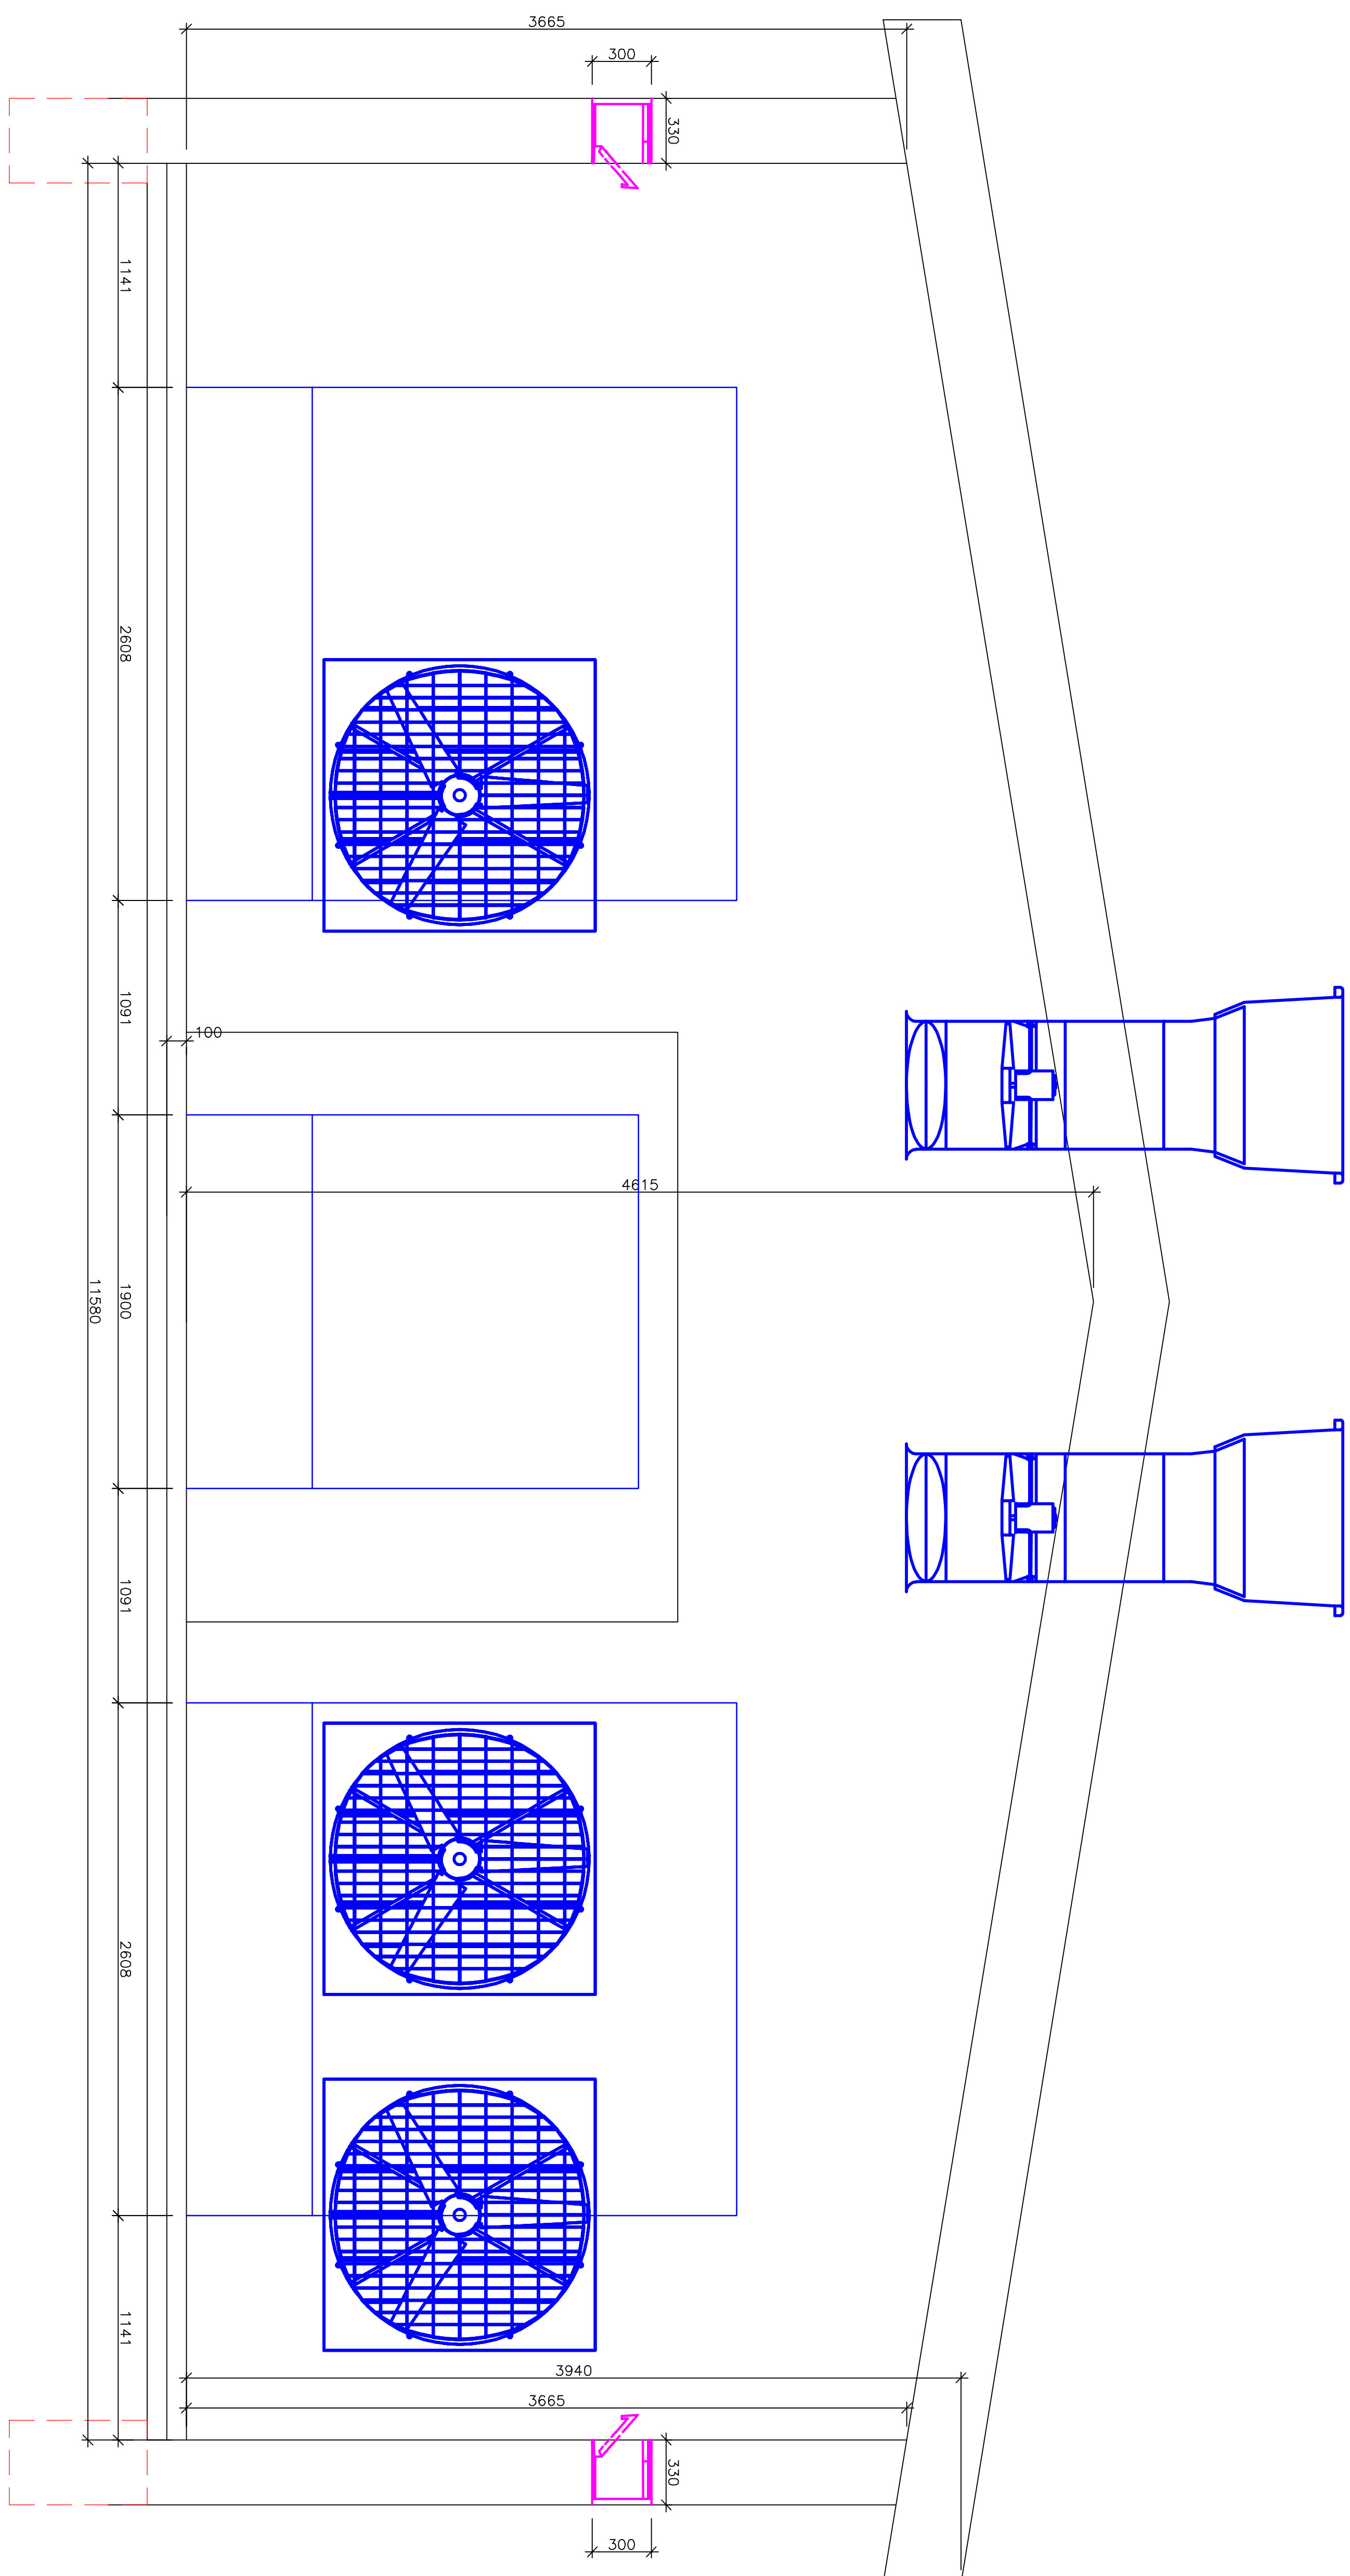


ŘEZ 1:20

[illegible]