


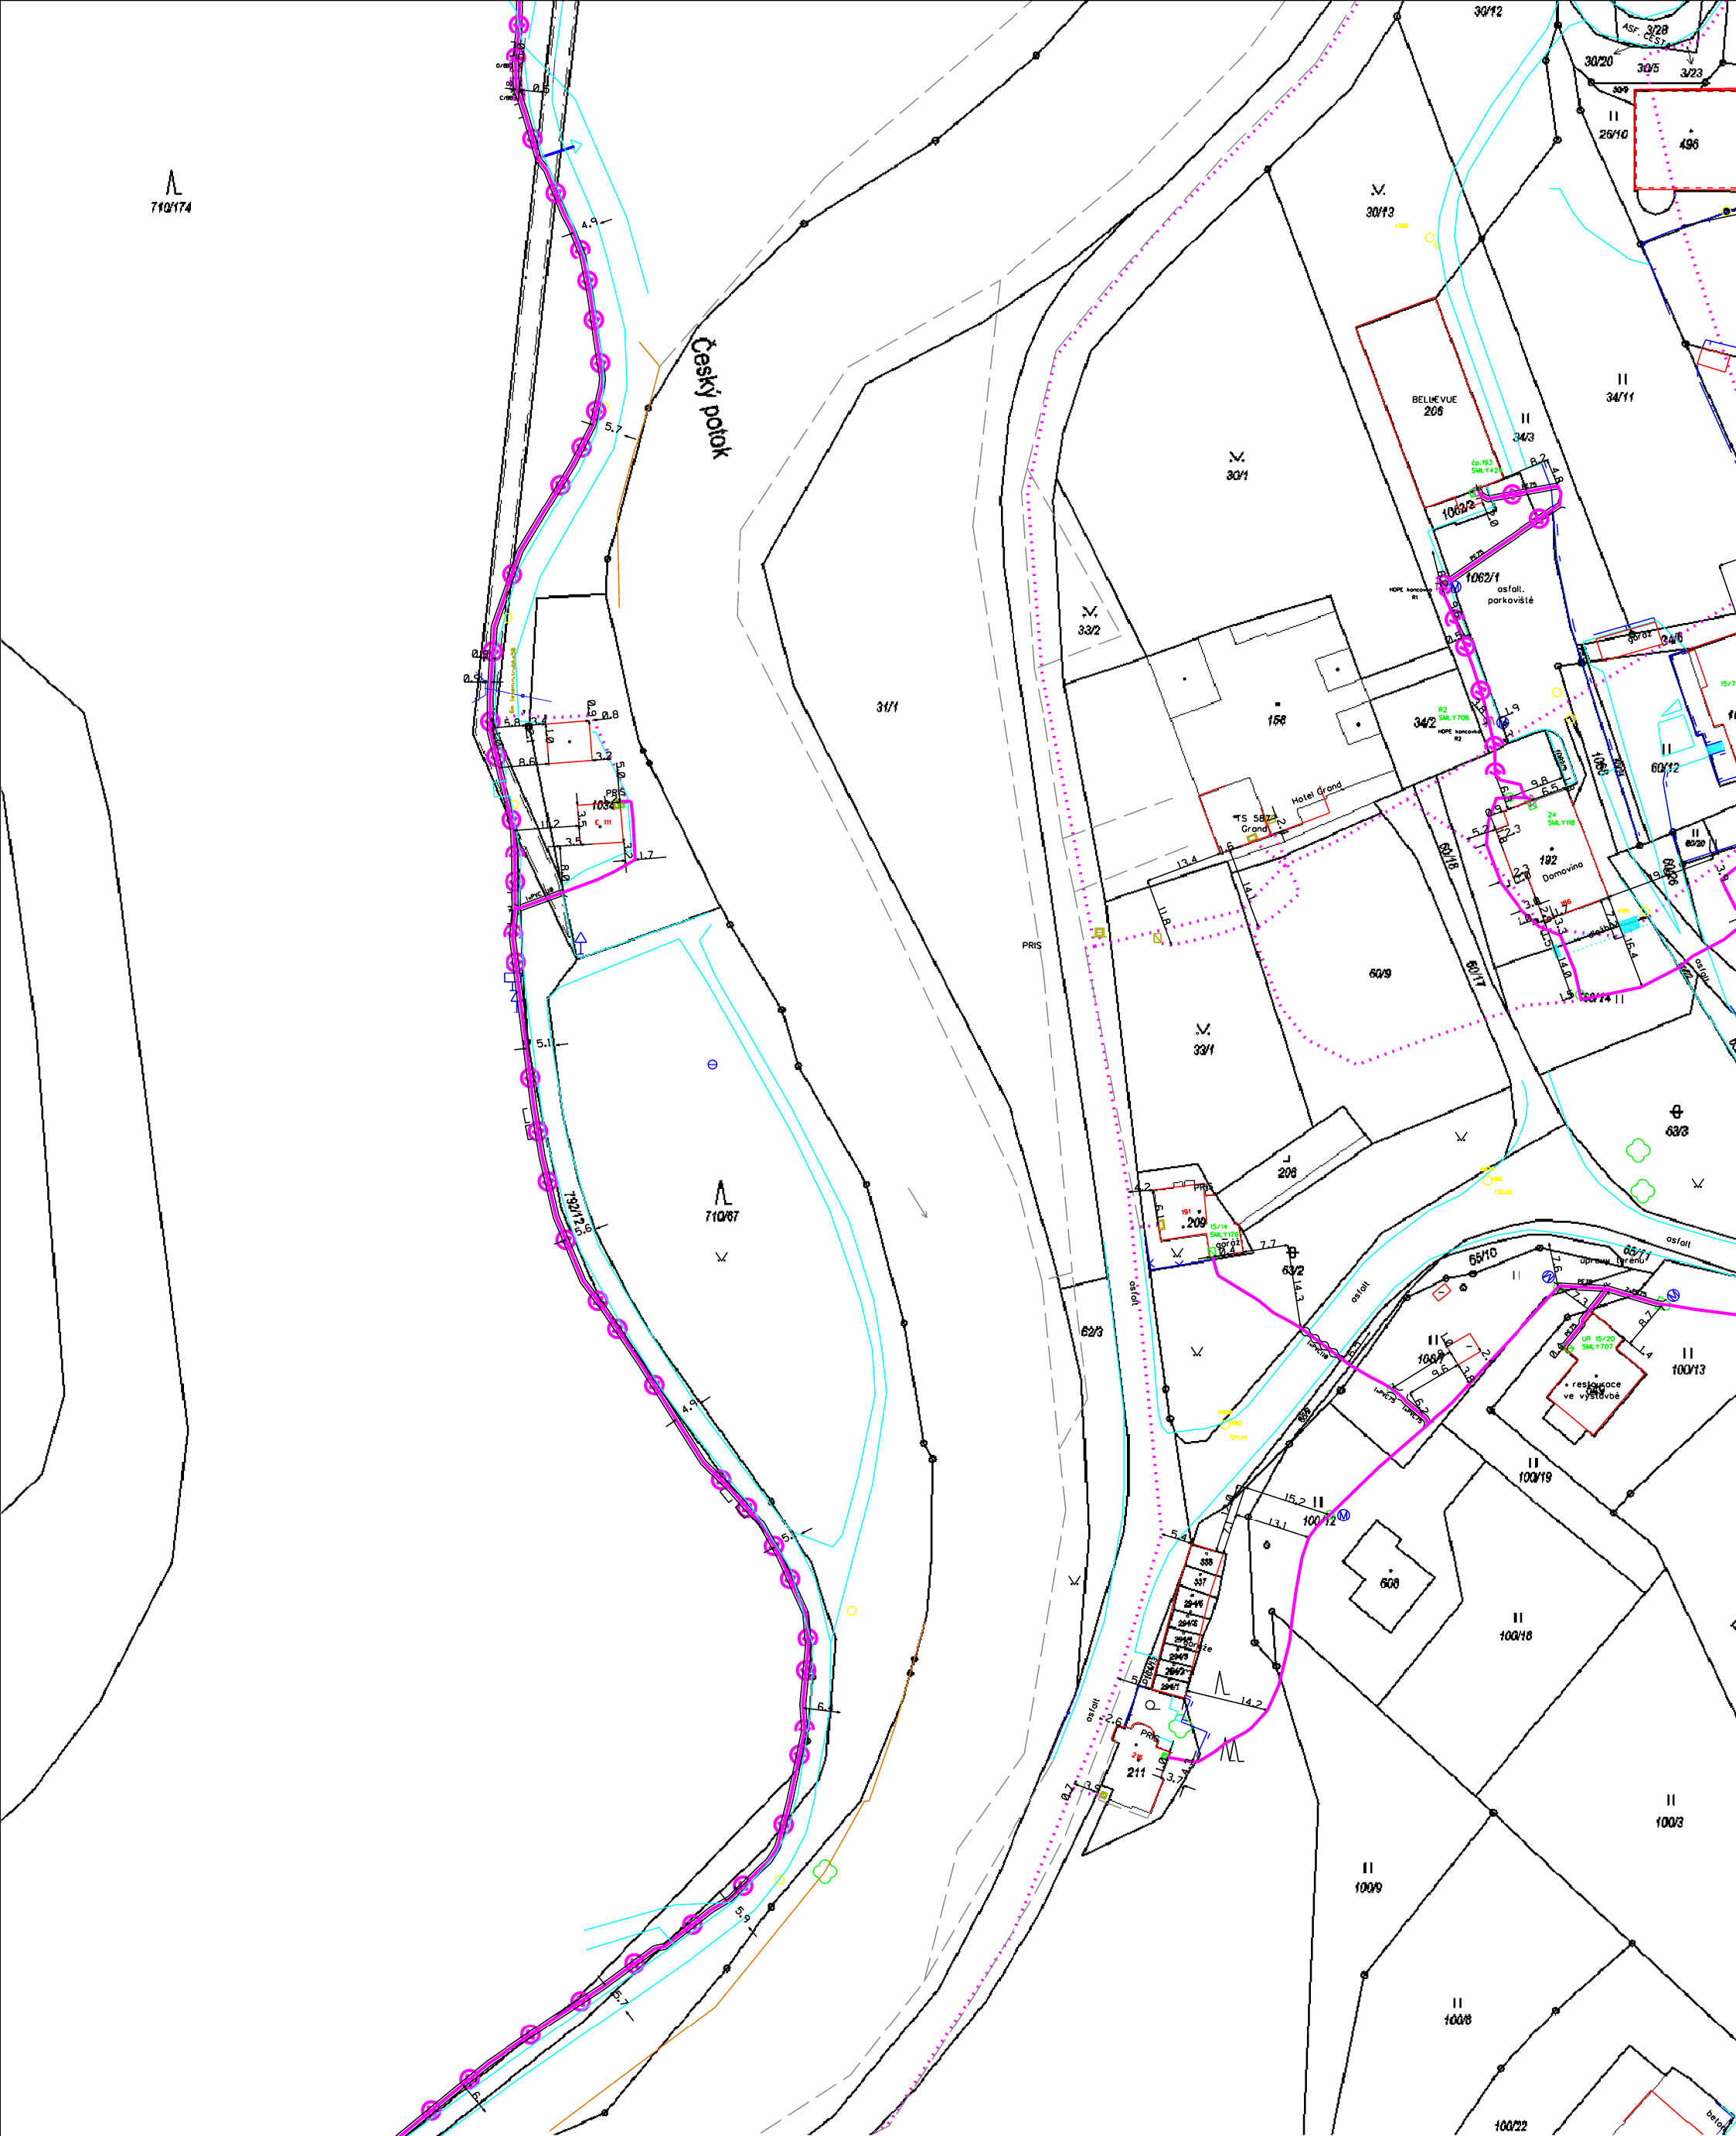

- LEGENDA**
- hranice zájmového území k vyjádření
 - zaměřený průběh metalického kabelu
 - zaměřený průběh optického kabelu, HDPE trubky nebo souběh optického a metalického kabelu
 - - - - - nezaměřený průběh metalického kabelu
 - - - - - nezaměřený průběh optického kabelu, HDPE trubky nebo souběh optického a metalického kabelu
 - RR radiové síť
 - nn přípojka
 - == kolektor, kabelovod

—	nadzemní síť	—	nadzemní síť cizí
—	neprovázané síť	—	podzemní síť cizí
—	síť s NN		
číslo žádosti:		0125112209	
příloha vyjádření č.j.:		222999/25	
vydala:		CETIN a.s., IČ: 04084063, Českomoravské 2510/19, Libeň, 190 00 Praha 9, OR MS Praha, B 20623	
datum:		08.08.2025	
měřítko:		1:1000	