


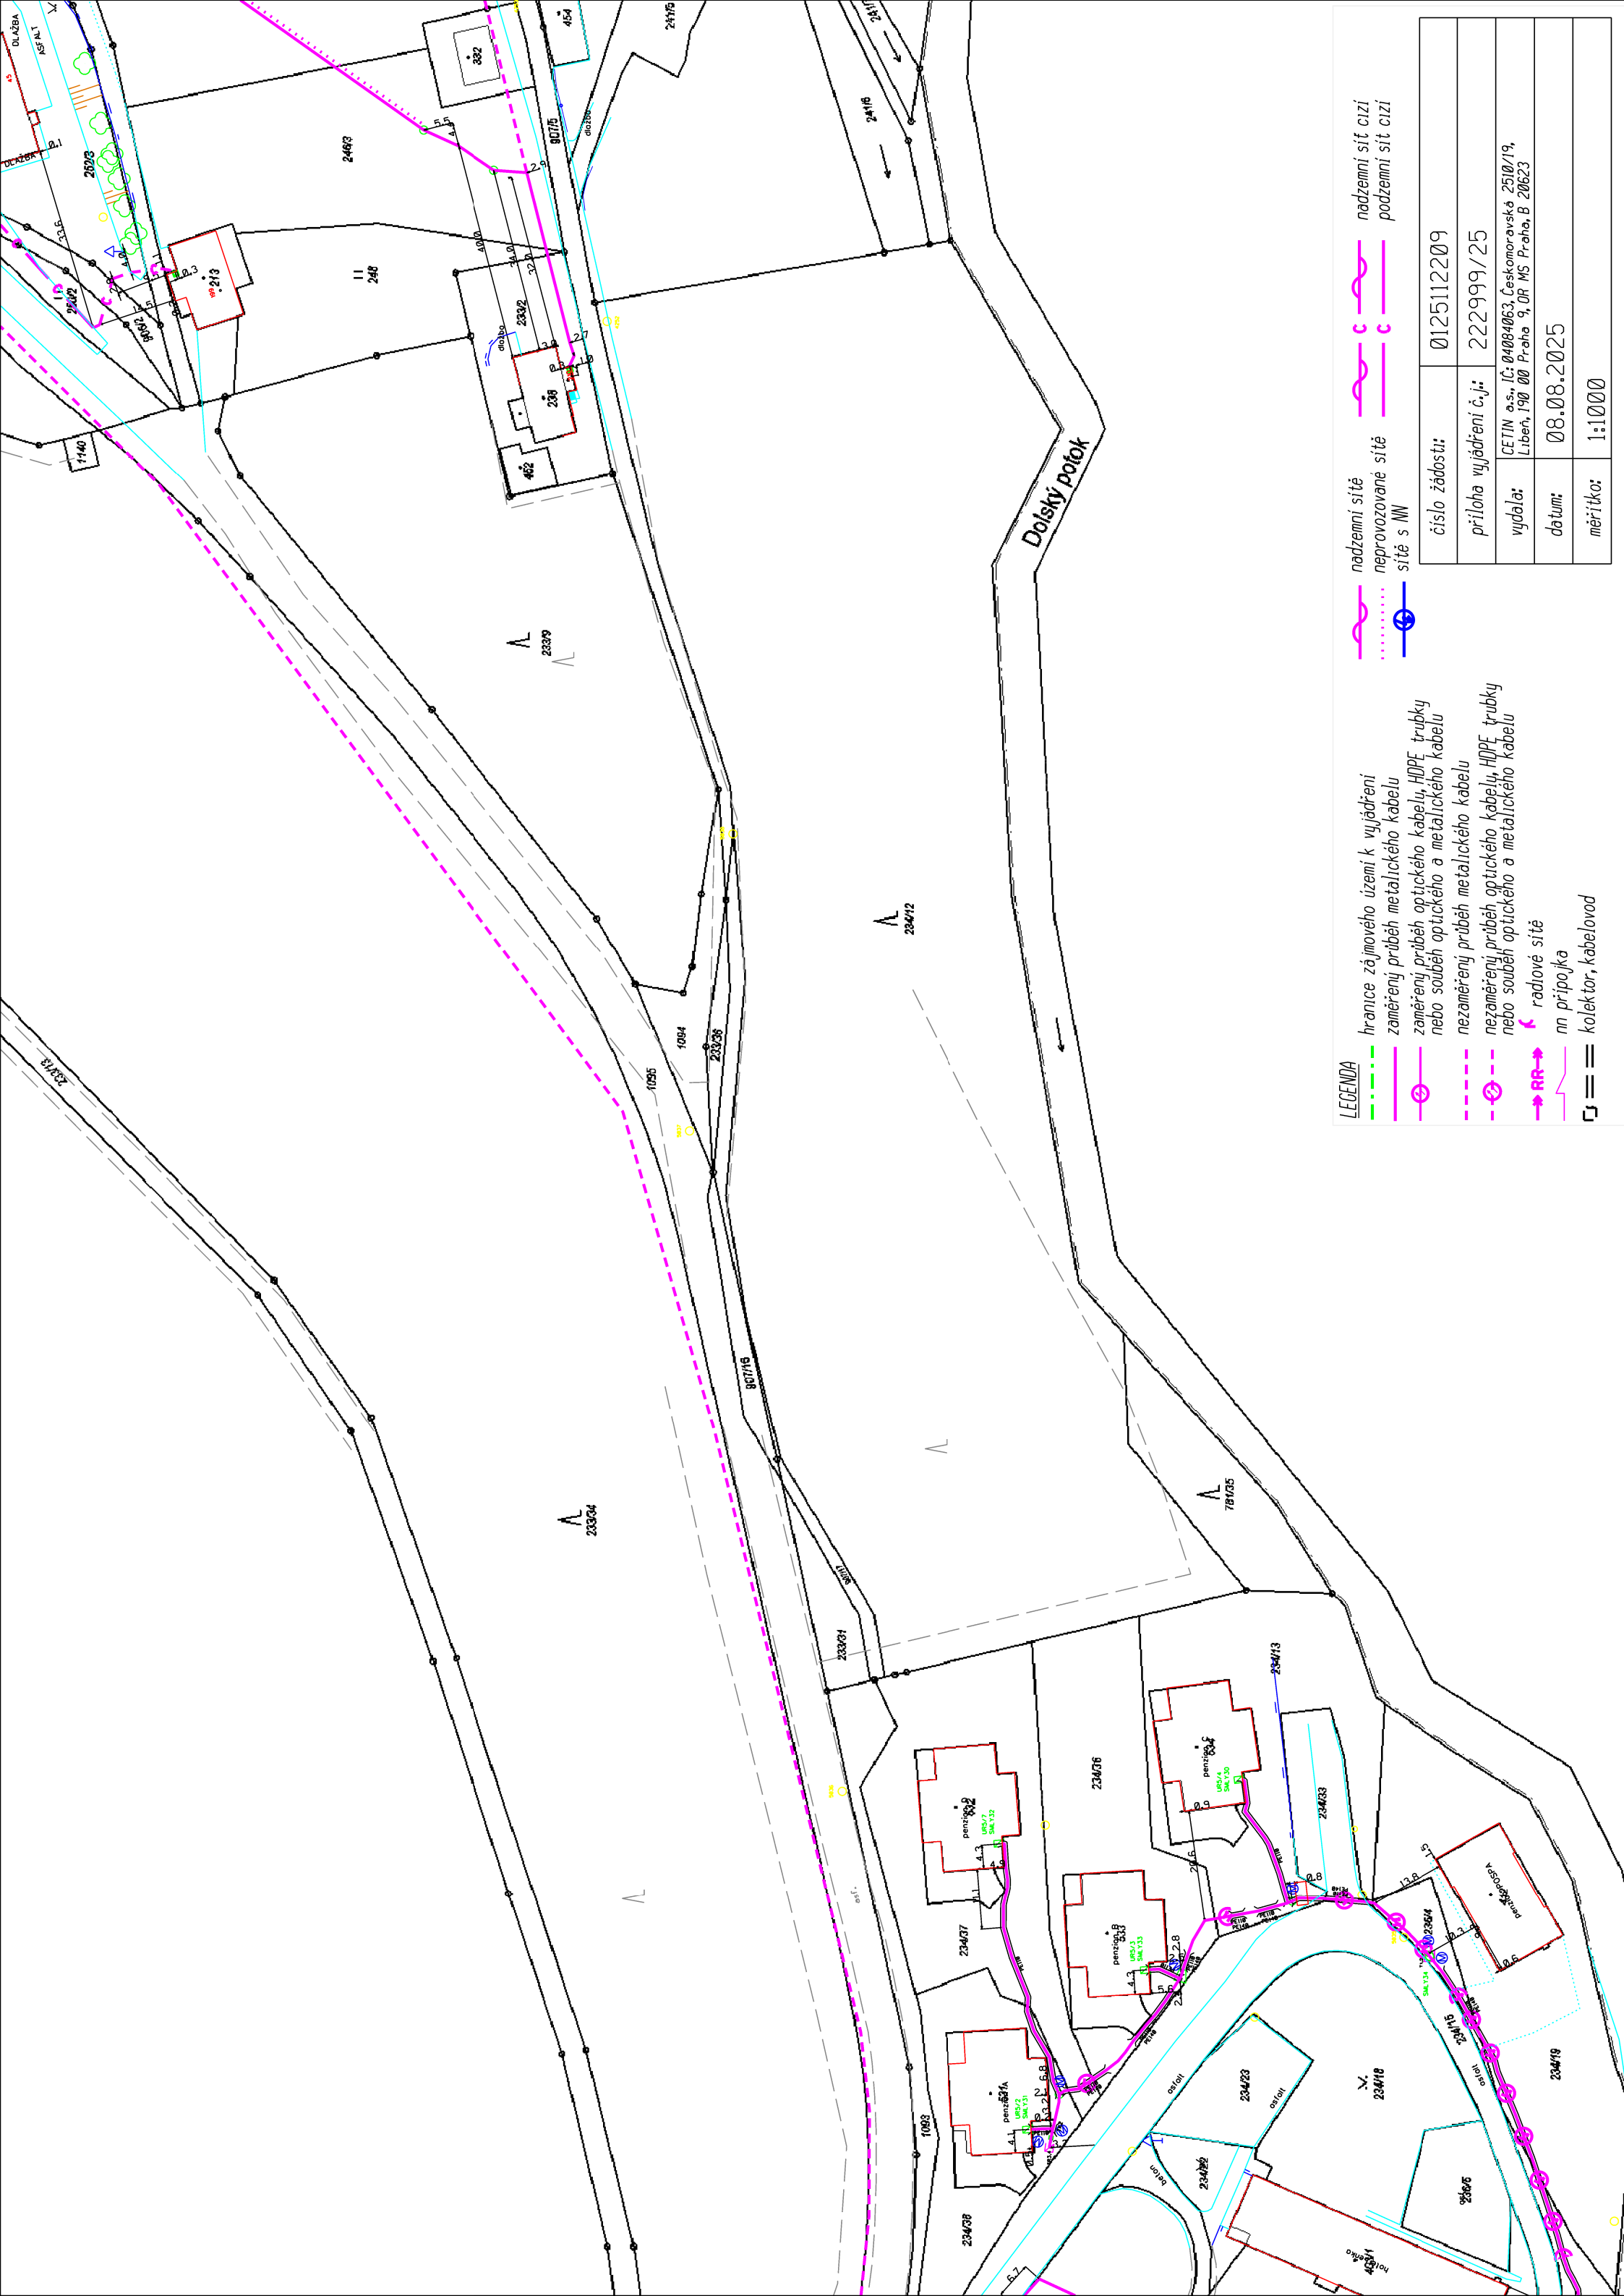

LEGENDA

- | | |
|--------|---|
| LEČENÍ | hranice zájmového území k vyjádření |
| — | zaměřený průběh metalického kabelu |
| — | zaměřený průběh optického kabelu, HDPE trubky
nebo souběh optického a metalického kabelu |
| - - - | nezaměřený průběh metalického kabelu |
| - - - | nezaměřený průběh optického kabelu, HDPE trubky
nebo souběh optického a metalického kabelu |
| → RR → | radové sítě |
| — | nn přípojka |
| ≡ | kolector, kabelovod |

- | | | |
|-------------------|---|-------------------|
| nadzemní síť |  | nadzemní síť cizí |
| neprovizované síť |  | podzemní síť cizí |

číslo žádosti:	0125112209
příloha vyjádření č.j.:	222999/25
vydala:	CETIN a.s., IČ: 04084063, Českomoravská 2510/19, Libeň, 190 00 Praha 9, OR MS Praha, B 20623
datum:	08.08.2025
měřítko:	1:1000