


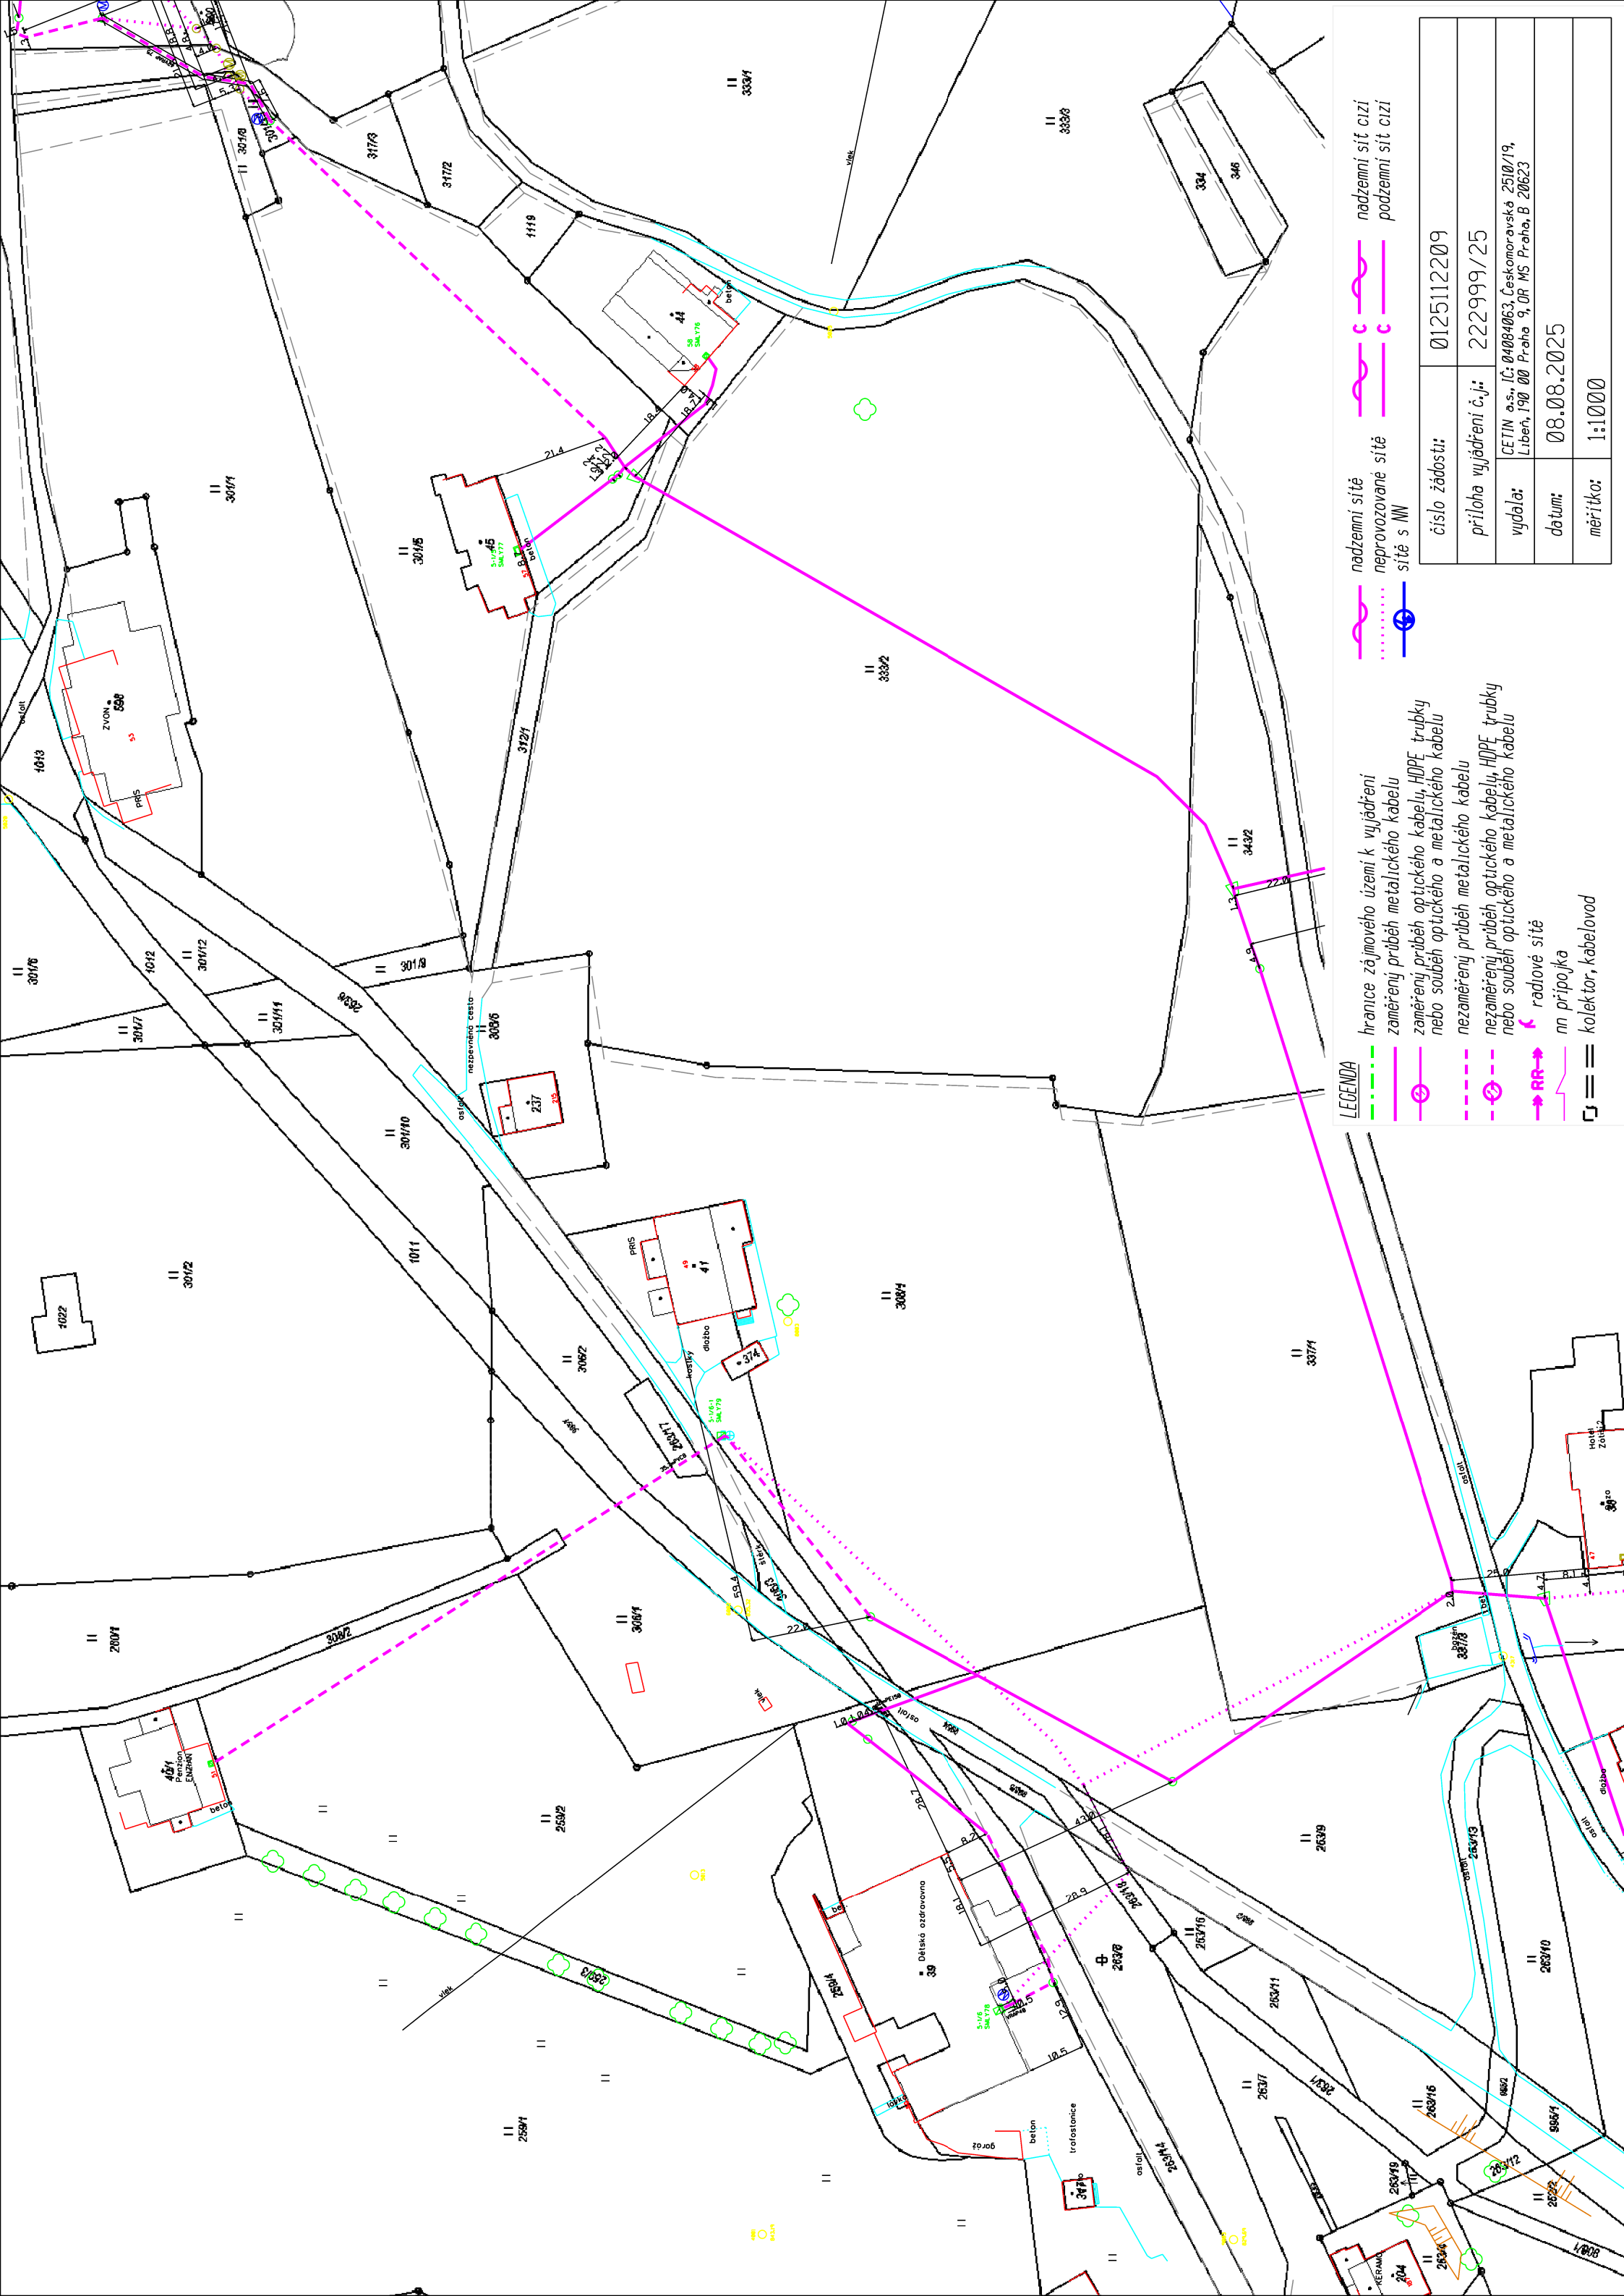

LEGENDA

- hranice zájmového území k vyjádření
- zaměřený průběh metalického kabelu
- zaměřený průběh optického kabelu, HDPE trubky nebo souběh optického a metalického kabelu
- nezaměřený průběh metalického kabelu
- nezaměřený průběh optického kabelu, HDPE trubky nebo souběh optického a metalického kabelu
- radiové síť
- nn přípojka
- == kolektor, kabelovod

- nadzemní síť
- neprovozované síť
- síť s MW
- nadzemní síť cizí
- podzemní síť cizí

číslo žádosti:	0125112209
příloha vyjádření č.j.:	222999/25
vydala:	CETIN a.s., IČ: 04084063, Českomoravská 2510/19, Libeň, 190 00 Praha 9, OR MS Praha, B 20623
datum:	08.08.2025
mřítko:	1:1000