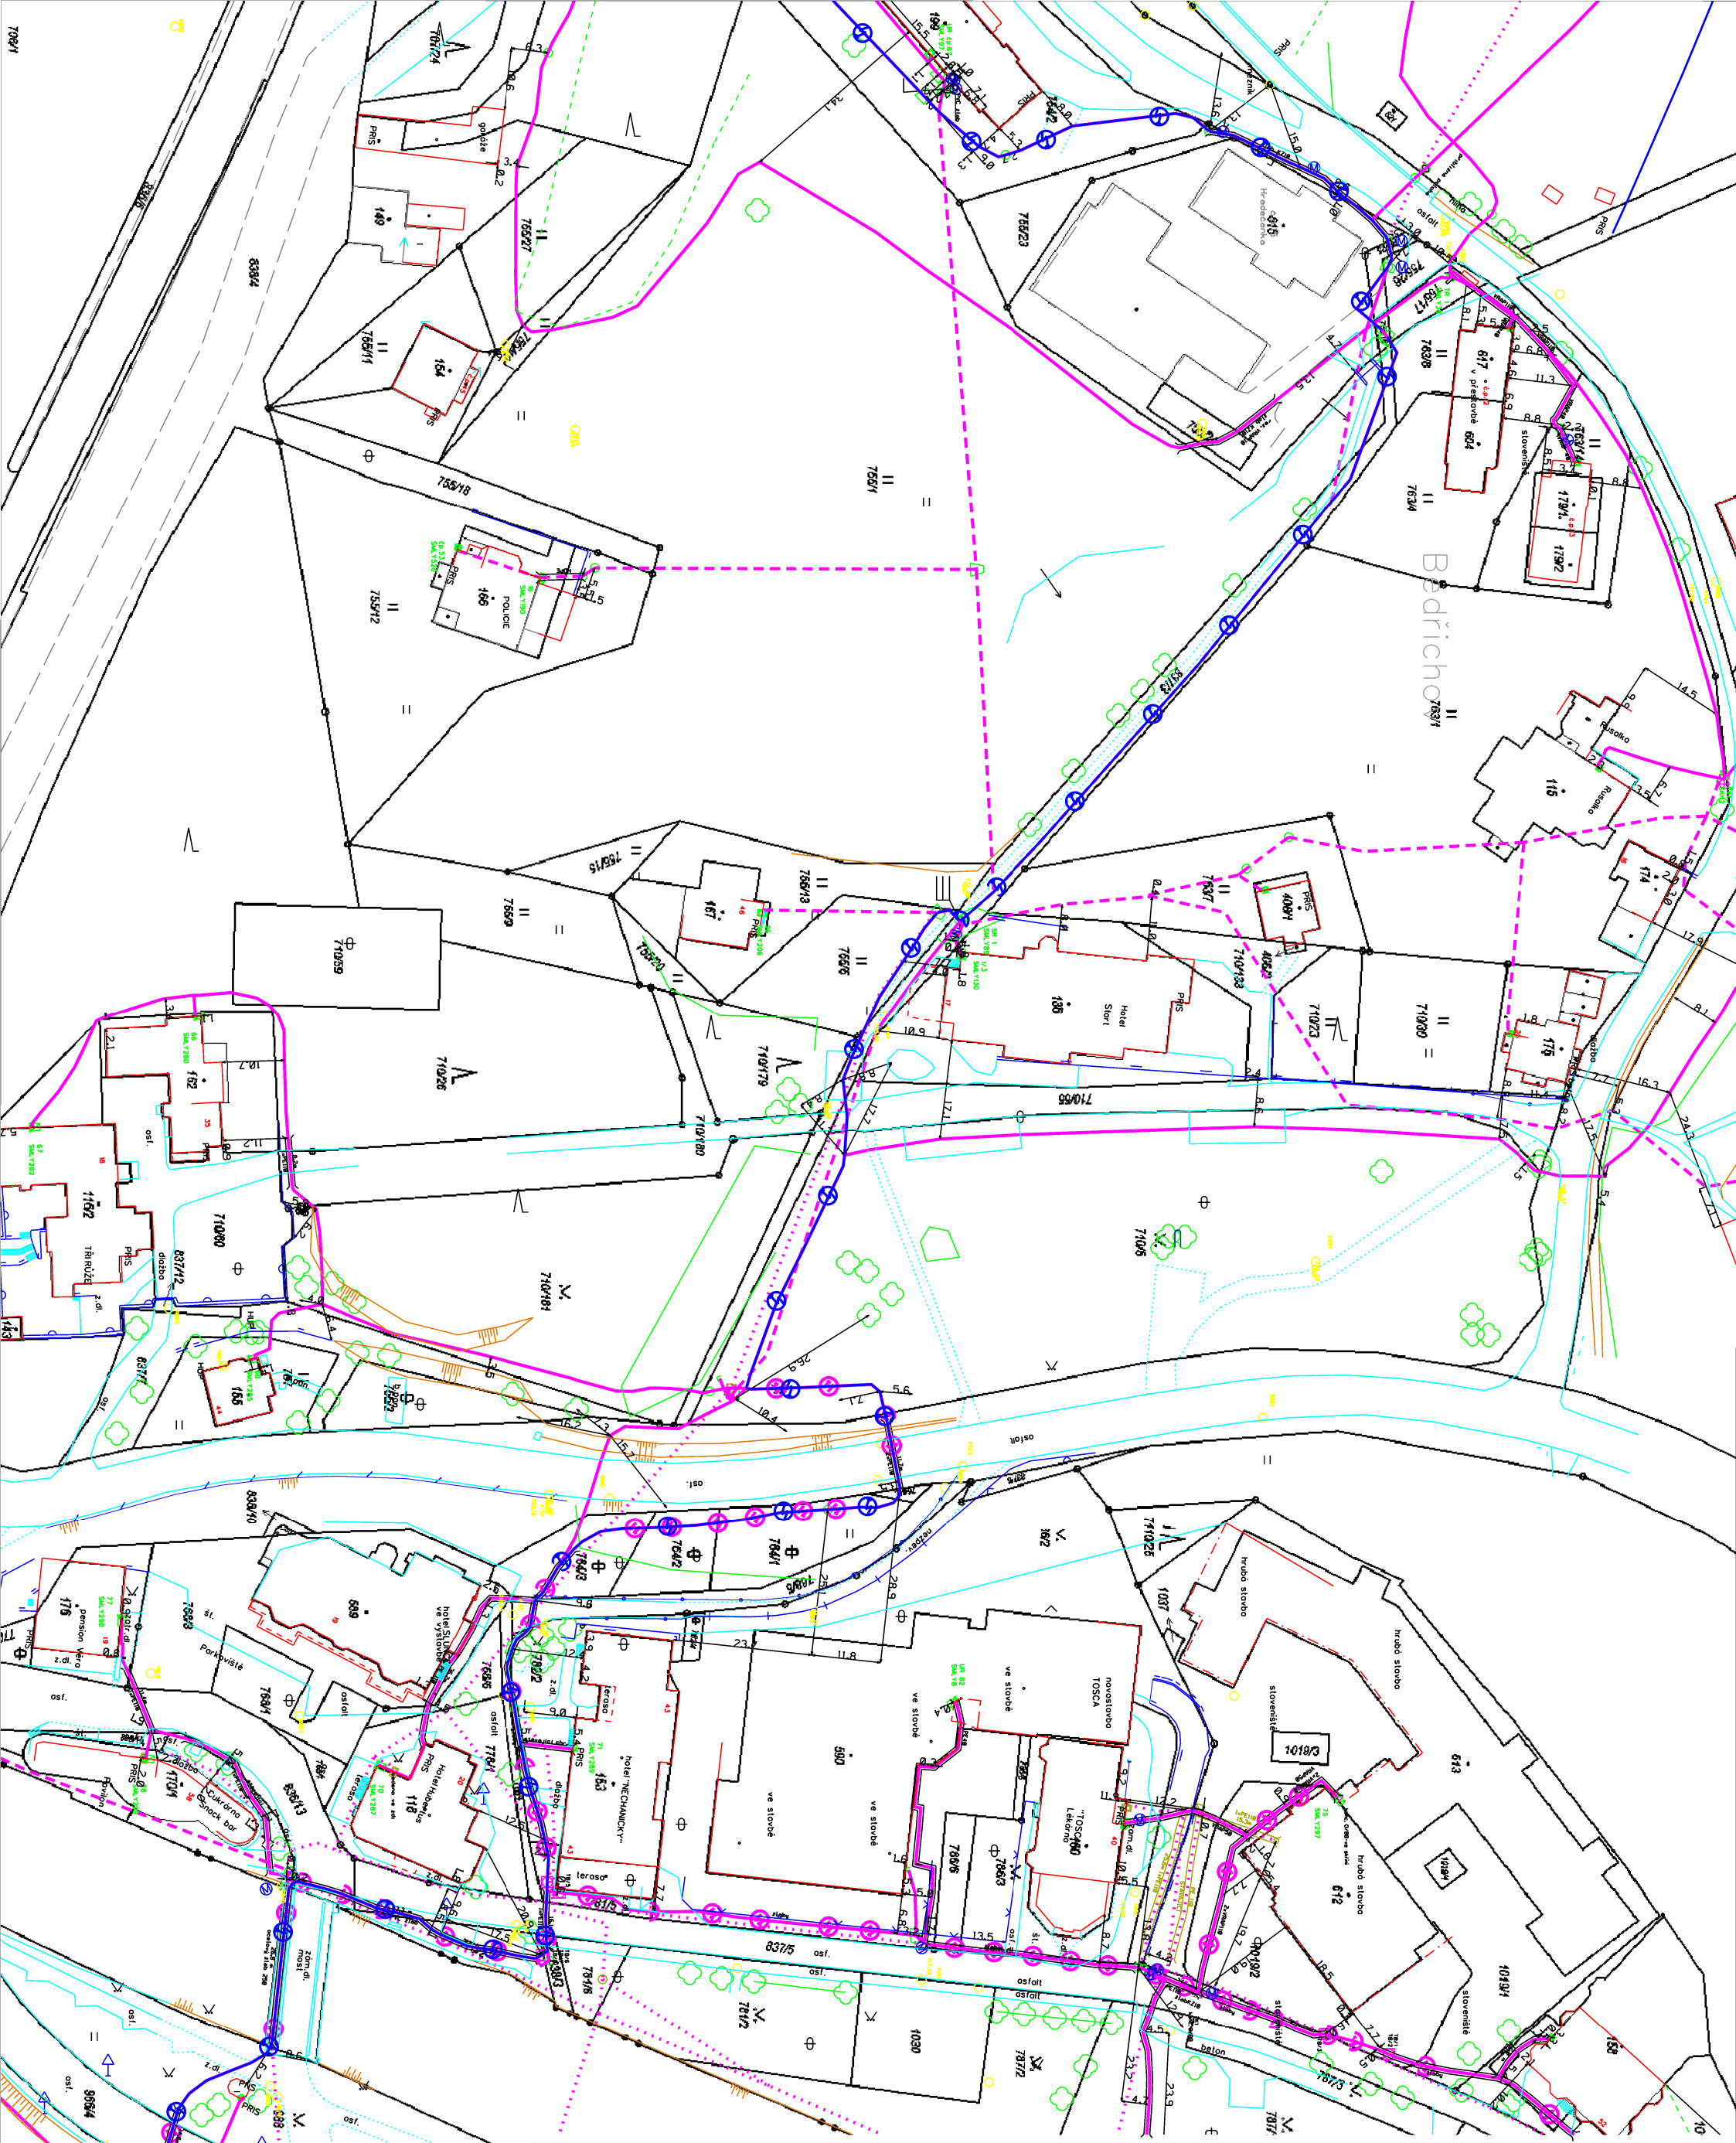

LEGENDA
hranice zájmového území k vyjádření
zaměřený průběh metalického kabelu
zaměřený průběh optického kabelu, HDPE trubky nebo souběh optického a metalického kabelu
nezaměřený průběh metalického kabelu
nezaměřený průběh optického kabelu, HDPE trubky nebo souběh optického a metalického kabelu
RR radiové sítě
nn přípojka
kolektor, kabelovod
nadzemní sítě
neprovozované sítě
sítě s NN
C nadzemní síť cizí
C podzemní síť cizí
číslo žádosti: Ø125112209
příloha vyjádření č.j.: 222999/25
vydala: ČETIN a.s., IČ: 04084063, Českomoravská 2510/19, Libeň, 190 00 Praha 9, OR MS Praha, B 20623
datum: Ø8.08.2025
měřítko: 1:1000