


PŮDORYS 1. N. P. - NAVRHOVANÉ ŘEŠENÍ

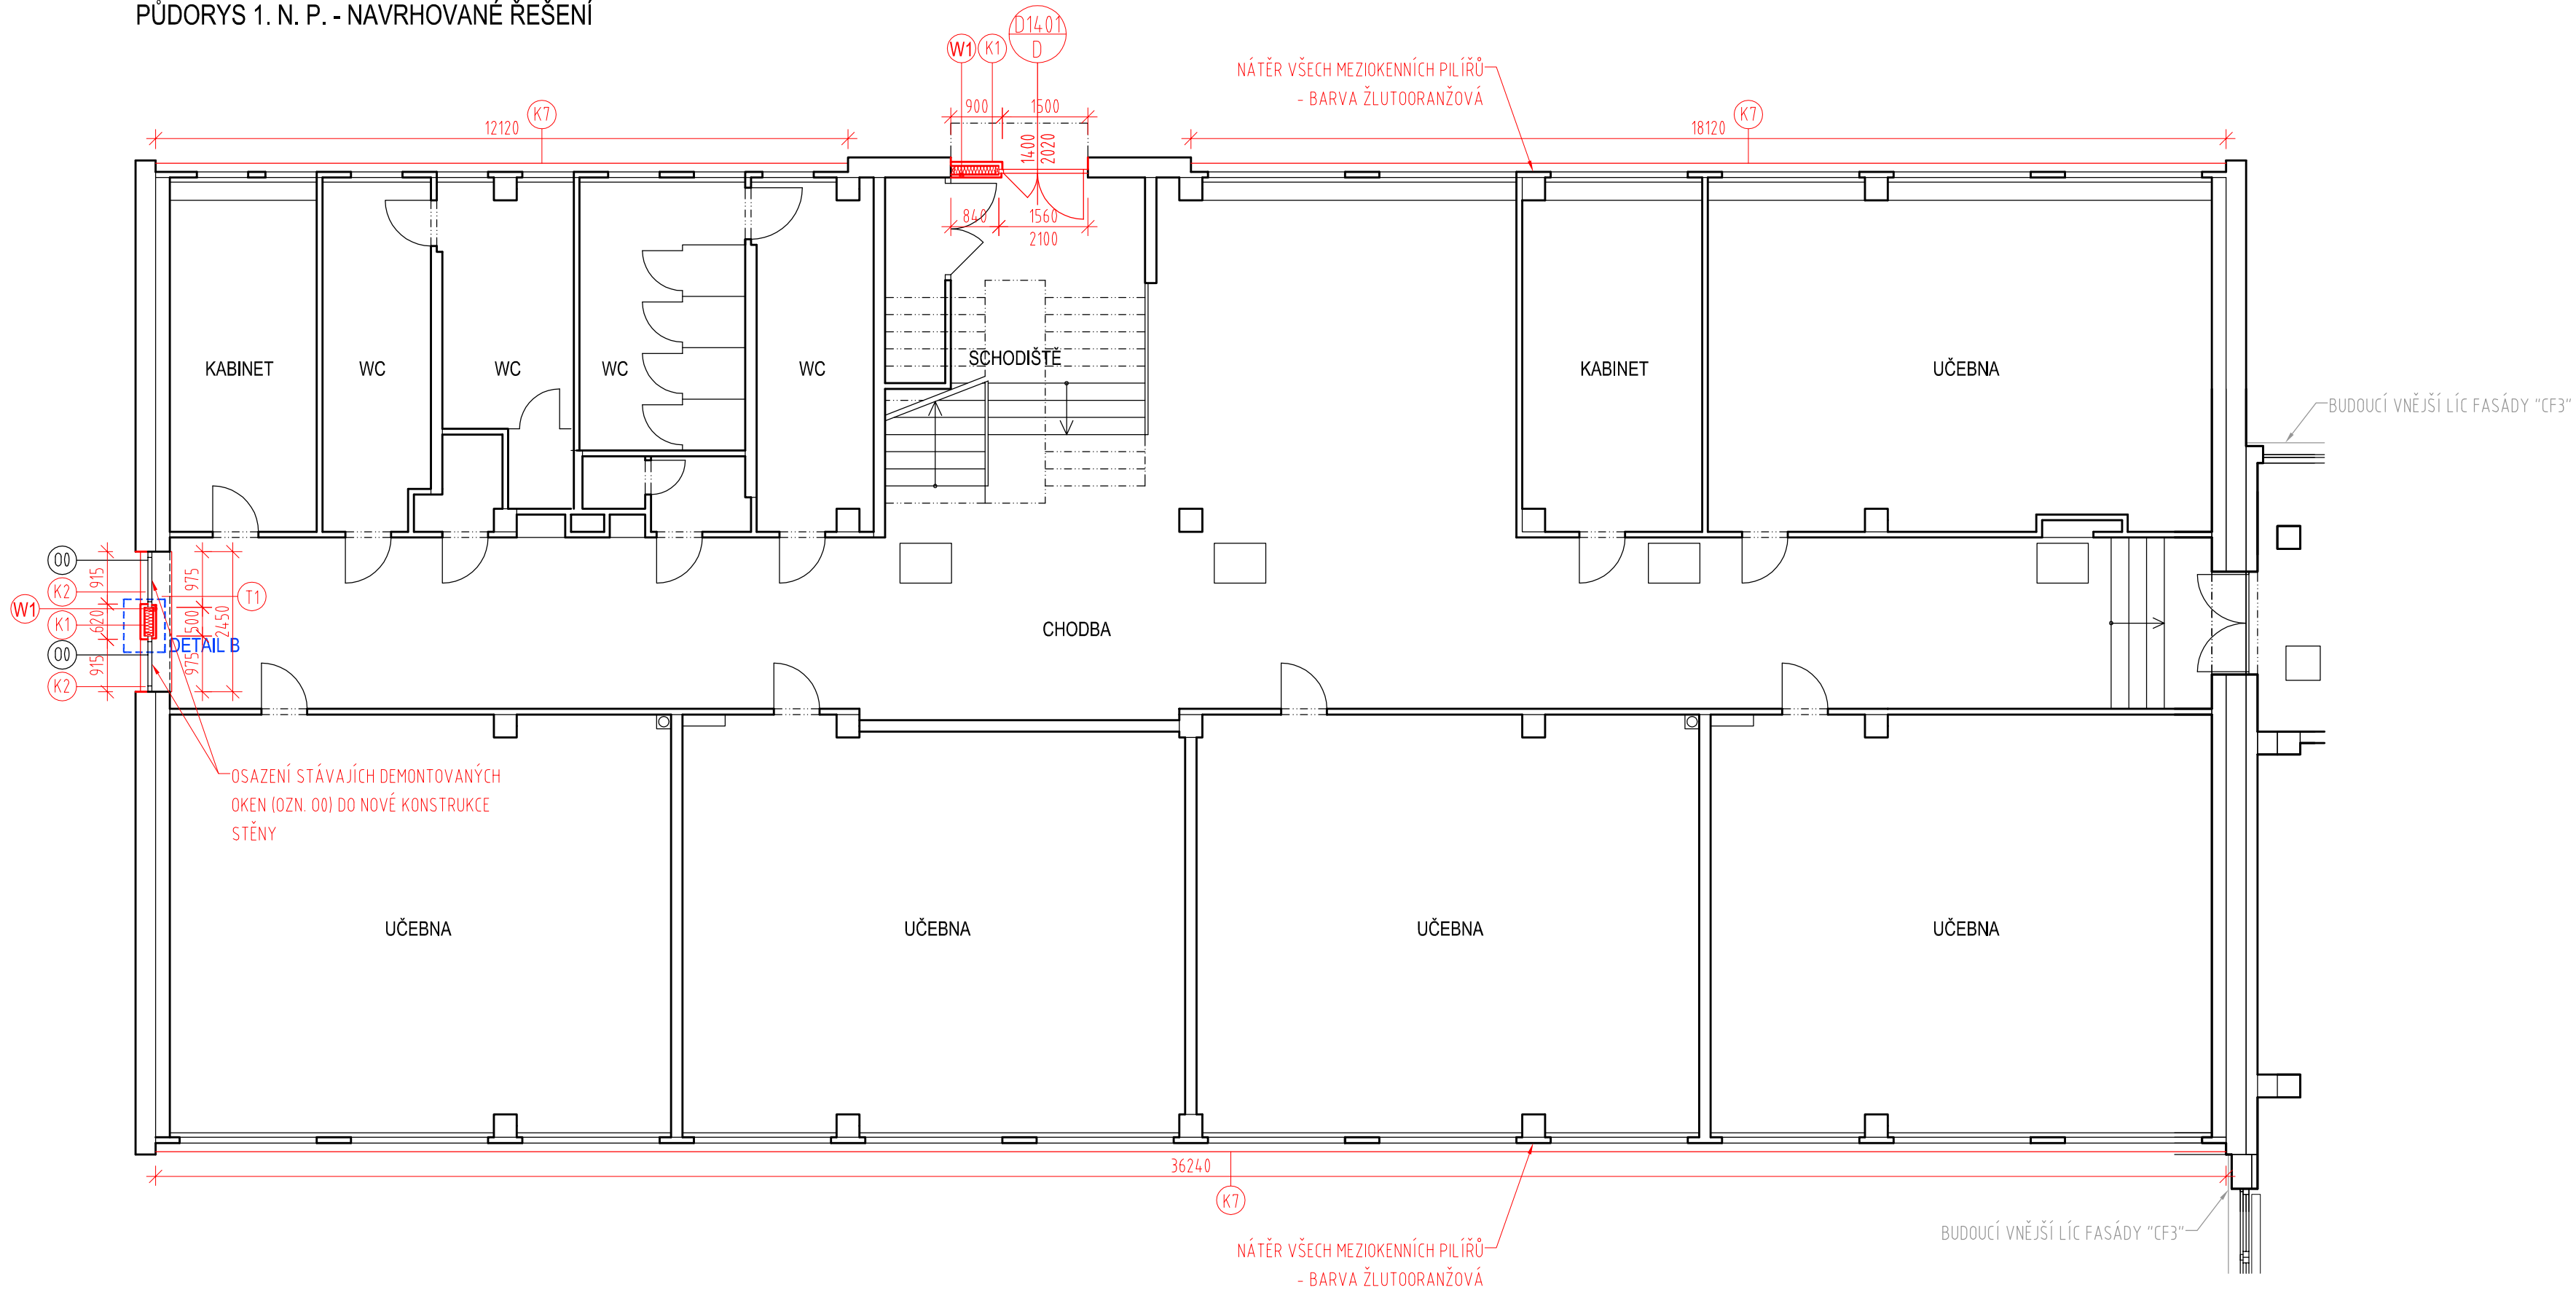

SKLADBY KONSTRUKCÍ

W1 - MEZIOKENNÍ PILÍŘ

|   |        |
|---|--------|
| MALBA   | ---    |
| SÁDROVLÁKNITÁ DESKA TL. 15 mm URČENÁ PRO MECHANICKY NAMÁHANÉ KONSTRUKCE                                                                        | 15 mm  |
| VODOROVNÝ ROŠT Z DŘEVĚNÝCH LATÍ 50/30 mm (á 625 mm) / TEPELNÁ IZOLACE Z MINERÁLNÍCH DESEK VLOŽENÁ MEZI LATĚ                                    | 30 mm  |
| ZÁKLOP DŘEVOŠTĚPKOVOU DESKOU S NAKAŠÍROVANOU PAROBRZDNOU FÓLIÍ TL. 15 mm, SPOJE PROLEPENY SYSTÉMOVOU "AIRSTOP" PÁSKOU                          | 15 mm  |
| NOSNÁ KONSTRUKCE Z DŘEVĚNÝCH SLOUPKŮ KVH 140/60 mm / TEPELNÁ IZOLACE Z MINERÁLNÍCH DESEK VLOŽENÁ MEZI NOSNÉ SLOUPKY                            | 140 mm |
| ZÁKLOP PAROPROPUSTNÁ DŘEVOVLÁKNITOU DESKOU TL. 16 mm                                                                                           | 16 mm  |
| DESKY KOTVENY PŘES SYSTÉMOVOU PODKLADNÍ PÁSKOU EPDM                                                                                            | 60 mm  |
| SVISLÝ SYSTÉMOVÝ HLINÍKOVÝ ROŠT (SYSTÉM L - PROFILŮ) / VZDUCHOVÁ MEZERA PROFILY ROŠTU OPATŘENY PO CELÉ DÉLCE SYSTÉMOVOU PODKLADNÍ PÁSKOU EPDM  | 1,0 mm |
| OPLÁŠTĚNÍ HLINÍKOVÝM PLECHEM TL. 1,0 mm (PRVEK OZN. K1) V BARVĚ RAL; TRHACÍMI NÍTY (SS 4,0 x 20/14 mm) KOTVENO K PODKLADNÍMU HLINÍKOVÉMU ROŠTU |        |

LEGENDA

|  |                                                      |
|--|------------------------------------------------------|
|  | KONSTRUKCE STÁVAJÍCÍ                                 |
|  | KONSTRUKCE NAVRHOVANÉ                                |
|  | KONSTRUKCE BOURANÉ                                   |
|  | ZDIVO Z PÓRBETONOVÝCH TVÁRNIC; MALTA PRO TENKÉ SPÁRY |
|  | TEPELNÁ IZOLACE MINERÁLNÍ                            |
|  | TEPELNÁ IZOLACE EPS                                  |

POZNÁMKY

- VEŠKERÁ DOTČENÁ OSTĚNÍ A NADPRAŽÍ (VNITRNÍ A VNĚJŠÍ) BUDOU ZEDNICKY ZAČISTĚNA A VYMALOVÁNA.
- VYBOURÁNÍ STÁVAJÍCÍCH VÝPLNÍ OTVORŮ (OKNA, DVEŘE, PROSKLENÉ STĚNY) VČETNĚ MEZIOKENNÍCH PEVNÝCH VÝPLNÍ A KOTEVNÍCH PRVKŮ.
- PŘÍČKY DOBÍHAJÍCÍ KE STÁVAJÍCÍM MEZIOKENNÍM PILÍŘŮM JE DLE POTŘEBY NUTNO ČÁSTĚČNĚ ROZEBRAT, NAPOJIT NA NOVÉ KONSTRUKCE A ZAČISTIT.
- CELÁ VNĚJŠÍ FASÁDA BUDE OPATŘENA NOVÝM FASÁDNÍM NÁTĚREM (NÁSTRÍKEM) BÍLÉ AŽ ŠEDOBÍLÉ BARVY (DLE PŘEDLOŽENÝCH VZORKŮ).

GENERÁLNÍ PROJEKTANT

RUPRECHTICKÁ 199, LIBEREC, TEL.:+420 482 412 211, atelierdavid@atelierdavid.cz

|   |                                              |             |              |
|---|----------------------------------------------|-------------|--------------|
| AKCE : STAVEBNÍ ÚPRAVY ZŠ A MŠ TÁBOR, HELSINSKÁ 2732 - VÝMĚNA ČÁSTI OBVODOVÉHO PLÁŠTĚ A SOUVISEJÍCÍ STAVEBNÍ PRÁCE |                                              |             |              |
| ZADAVATEL :   | MĚSTO TÁBOR, ŽIŽKOVO NÁMĚSTÍ 2, 390 15 TÁBOR | ZAK. ČÍSLO: | D/08-042-DVZ |
| VED. PROJEKTANT:                                                                                                   | ING. ARCH. DAVID                             | DATUM:      | 03/2013      |
| VYPRACOVAL:   | ING. ARCH. STŘEDA, ING. HAVRÁNEK             | STUPEŇ:     | DPS          |
| KONTROLOVAL:   | ING. DLOUHÝ                                  | MĚŘITKO:    | 1:100        |
| PŘÍLOHA: SO 702 - PAVILON U1.1 PŮDORYS 1. N. P.                                                                    |                                              | Č. PŘÍLOHY: | PARE:        |
|   |                                              | D1.1.       |              |