


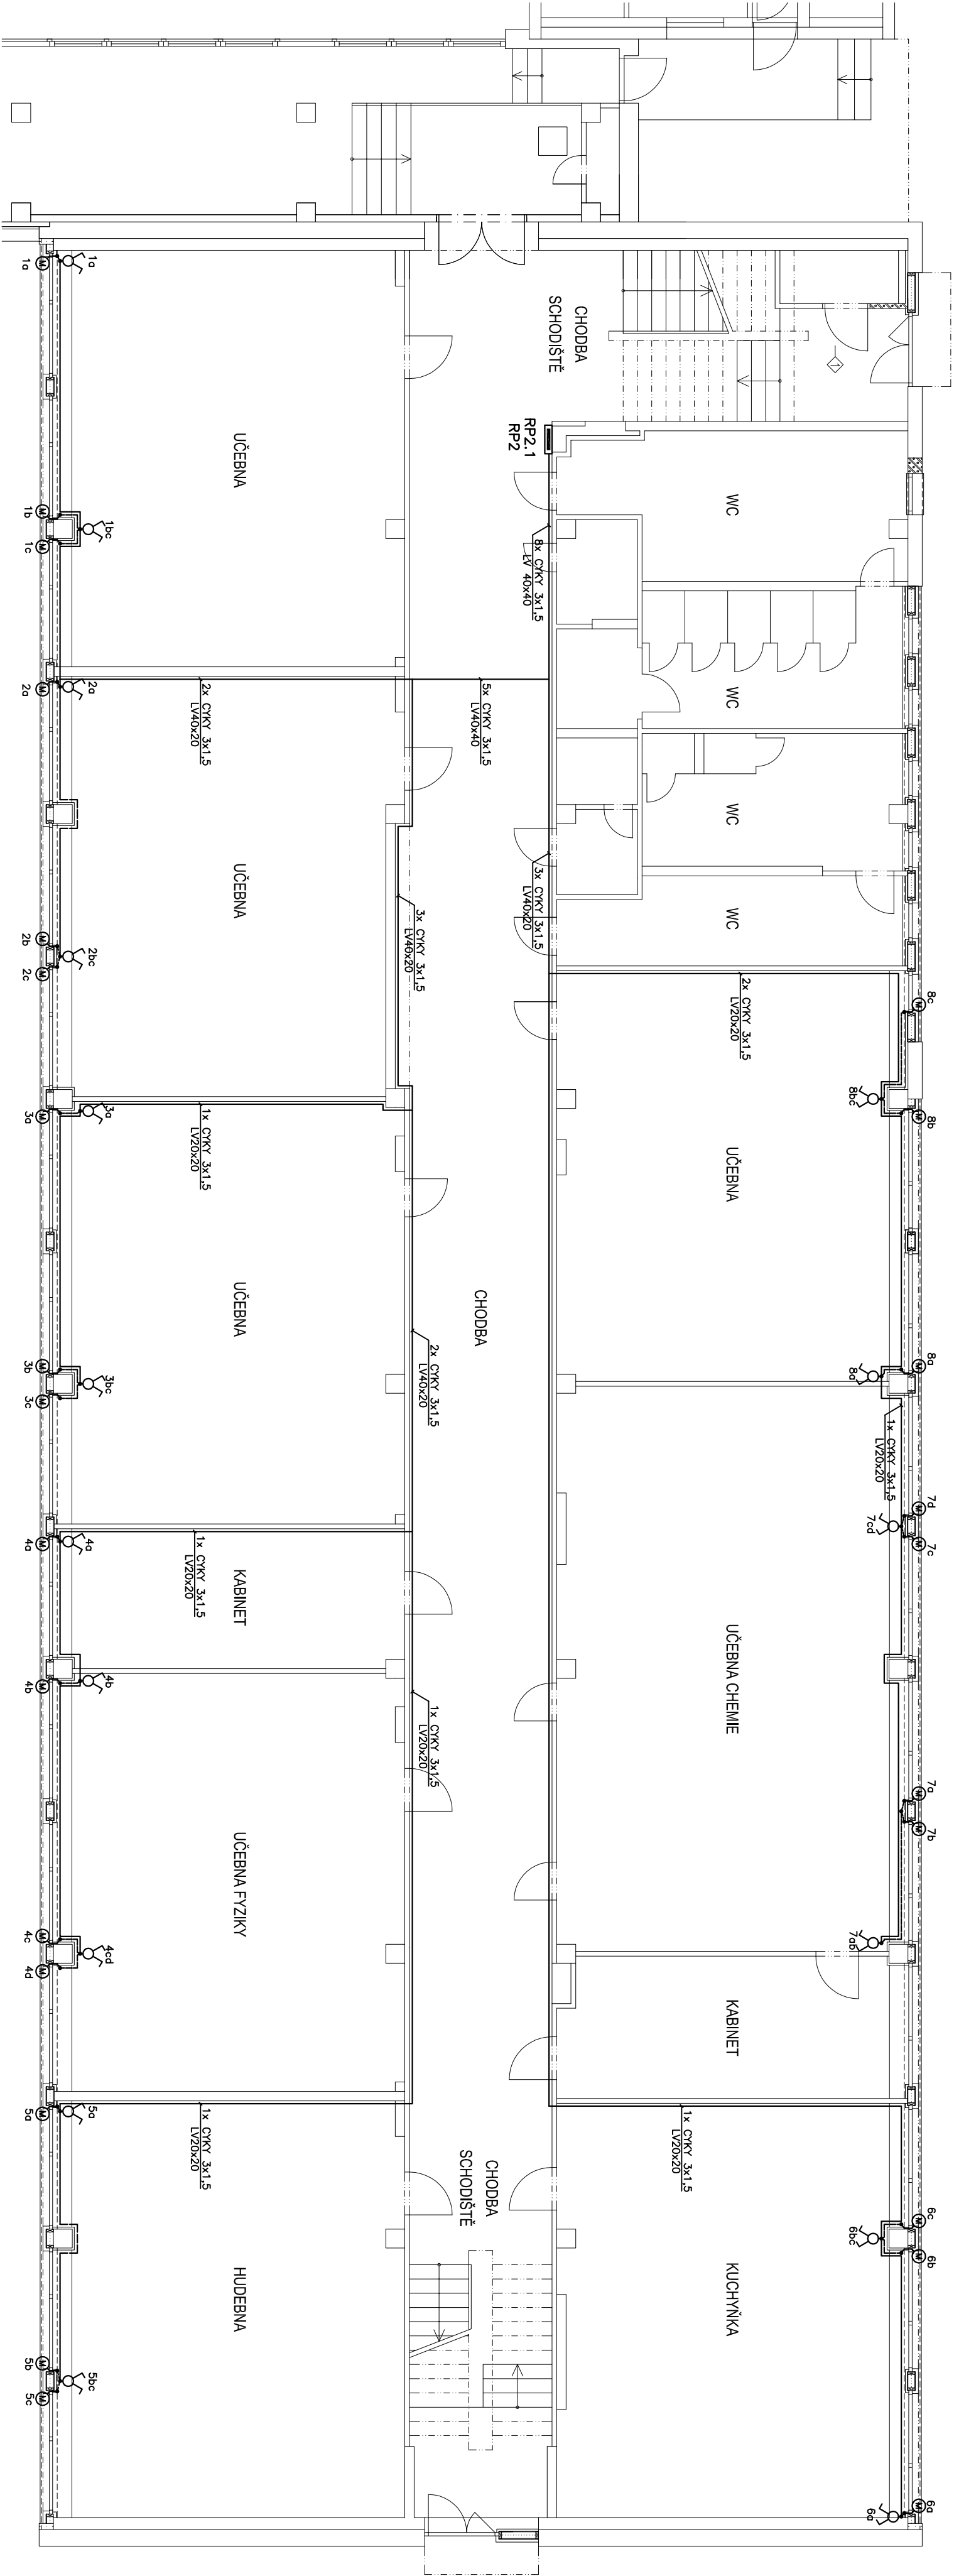

- Legenda**
- Žaluziový ovládač, zopuštěný, řaz.1/0+1/0 blokovaný, 10A, 250V
 - Krabičce univerzální do dutých stěn, ø73x45
 - Pohon žaluzie cca 200W, 1A, 230V
 - RP2 Stávající rozváděč
 - RP2.1 Nový rozváděč pro napájení venkovních rolet


POZNÁMKA

Typy a průřezy kabelů viz. výkres rozvodnic.
Kabely budou uloženy v lištách nebo pod novým opláštěním ze SDK.
Umístění ovladačů a napojovacích krabic je zřejmé z výkresu detailů.

NAPĚŤOVÁ SOUSTAVA:

1NPE~50Hz,230V/TN-C-S
3PEN~50Hz,400V/TN-C


OCHRANA PŘED ÚRAZEM ELEKTRICKÝM PROUDEM:
AUTOMATICKÝM ODPOJENÍM VADNÉ ČÁSTI ELEKTRICKÉHO ZAŘÍZENÍ OD ZDROJE
DLE ČSN 33 2000-4-41 ed.2.

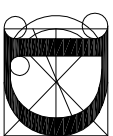

PROJEKT
A T E L I E R
D A V I D

GENERÁLNÍ PROJEKTANT

RUPRECHTICKÁ 199, LIBEREC, TEL:++420 482 412 211, atelierdavid@atelierdavid.cz

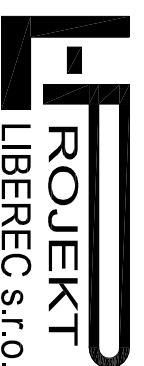

PROJEKT
LIBEREC s.r.o.

HODKOVICKÁ 50, LIBEREC 6, 480 06, TEL:++420 485 104 959, projekt@projektau

AKCE: STAVEBNÍ ÚPRAVY ŽS A MŠ TÁBOR, HEJLINSKÁ 2732 -			
- VYMĚNA ČÁSTI OBVODOVÉHO PLÁŠTĚ A SOUVISEJÍCÍ STAVEBNÍ PRÁCE			
ZADAVATEL:	MĚSTO TÁBOR, ŽLKOVO NÁMĚSTÍ 2, 390 15 TÁBOR	ZK ČÍSLO:	D08-042-DVZ
VED. PROJEKTANT:	Ing. arch. Ladislav David	DATUM:	03.2013
VYPRACOVAL:	Jean Hlásný	STUPEŇ:	DPS
KONTROLOVAL:	Miroslav Galter	MĚŘITVO:	1:100
PŘÍLOHA:		Č. PŘÍLOHY:	PARE:
SO 703 - "U2.1" - SILNOPROUDÁ ELEKTROTECHNIKA			
PŮDORYS 1.N.P.			D2.12.