


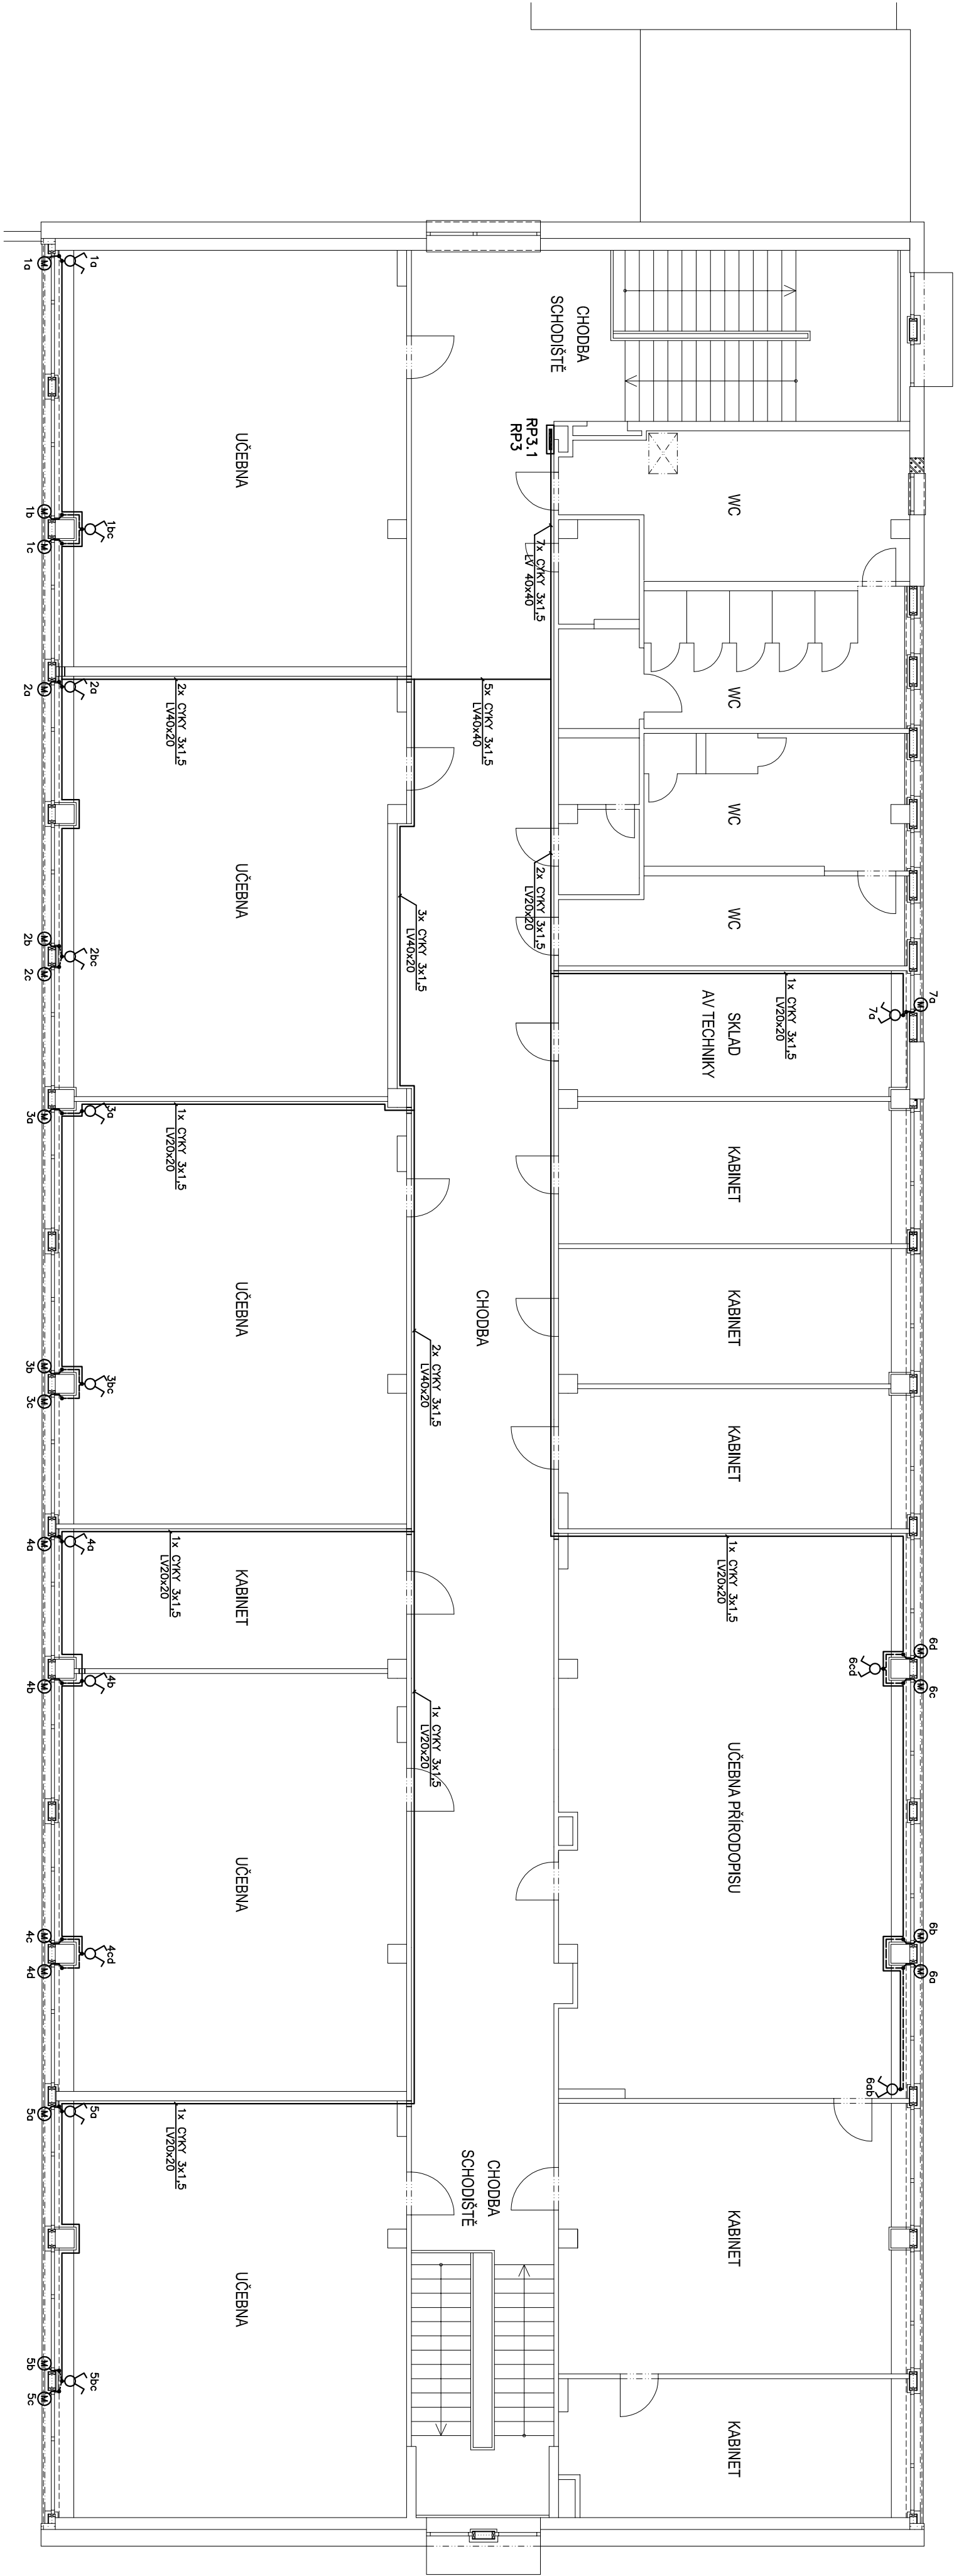

Legenda

- Žaluziový ovládač, zopuštěný, řaz.1/0+1/0 blokovaný, 10A, 250V
- Króbice univerzální do dutých stěn, ø73x45
- Pohon žaluzie cca 200W, 1A, 230V
- RP3 Stávající rozváděč
- RP3.1 Nový rozváděč pro napájení venkovních rolet

POZNÁMKA


Typy a průřezy kabelů viz. výkres rozvodnic.
Kabely budou uloženy v lištách nebo pod novým opláštěním ze SDK.
Umístění ovladačů a napojovacích krabic je zřejmé z výkresu detailů.

NAPĚŤOVÁ SOUSTAVA:

1NPE~50Hz,230V/TN-C-S
3PEN~50Hz,400V/TN-C

OCHRANA PŘED ÚRAZEM ELEKTRICKÝM PROUDEM:

AUTOMATICKÝM ODPOJENÍM VADNÉ ČÁSTI ELEKTRICKÉHO ZAŘÍZENÍ OD ZDROJE
DLE ČSN 33 2000-4-41 ed.2.

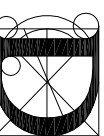

PROJEKTOVÝ
ATELIER
D A V I D

GENERÁLNÍ PROJEKTANT

RUPRECHTICKÁ 199, LIBEREC, TEL:++420 482 412 211, atelierdav@atelierdav.cz



PROJEKT
LIBEREC s.r.o.

HODKOVICKÁ 50, LIBEREC 6, 460 06, TEL:++420 485 104 999, projekt@projektu

AKCE: STAVEBNÍ ÚPRAVY ZŠ A MŠ TÁBOR, HEJLINSKÁ 2732 - - VYMĚNA ČÁSTI OBVODOVÉHO PLÁŠTĚ A SOUVISEJÍCÍ STAVEBNÍ PRÁCE			
ZADAVATEL:	MĚSTO TÁBOR, ŽLTKOVO NÁMĚSTÍ 2, 390 15 TÁBOR	ZK ČÍSLO:	D06-042-DVZ
VED. PROJEKTANT:	Ing. arch. Ladislav David	DATUM:	03.2013
VYPRACOVAL:	Jean Hlasey	STUPEŇ:	DPS
KONTROLOVAL:	Miroslav Galter	MĚŘITVO:	1:100
PŘÍLOHA:		Č. PŘÍLOHY:	PARE:
SO 703 - "U2.1" - SILNOPROUDÁ ELEKTROTECHNIKA PŮDORYS 2.N.P.			D2.13.