


PŮDORYS 1. N. P. - NAVRHOVANÉ ŘEŠENÍ (BOURACÍ PRÁCE)

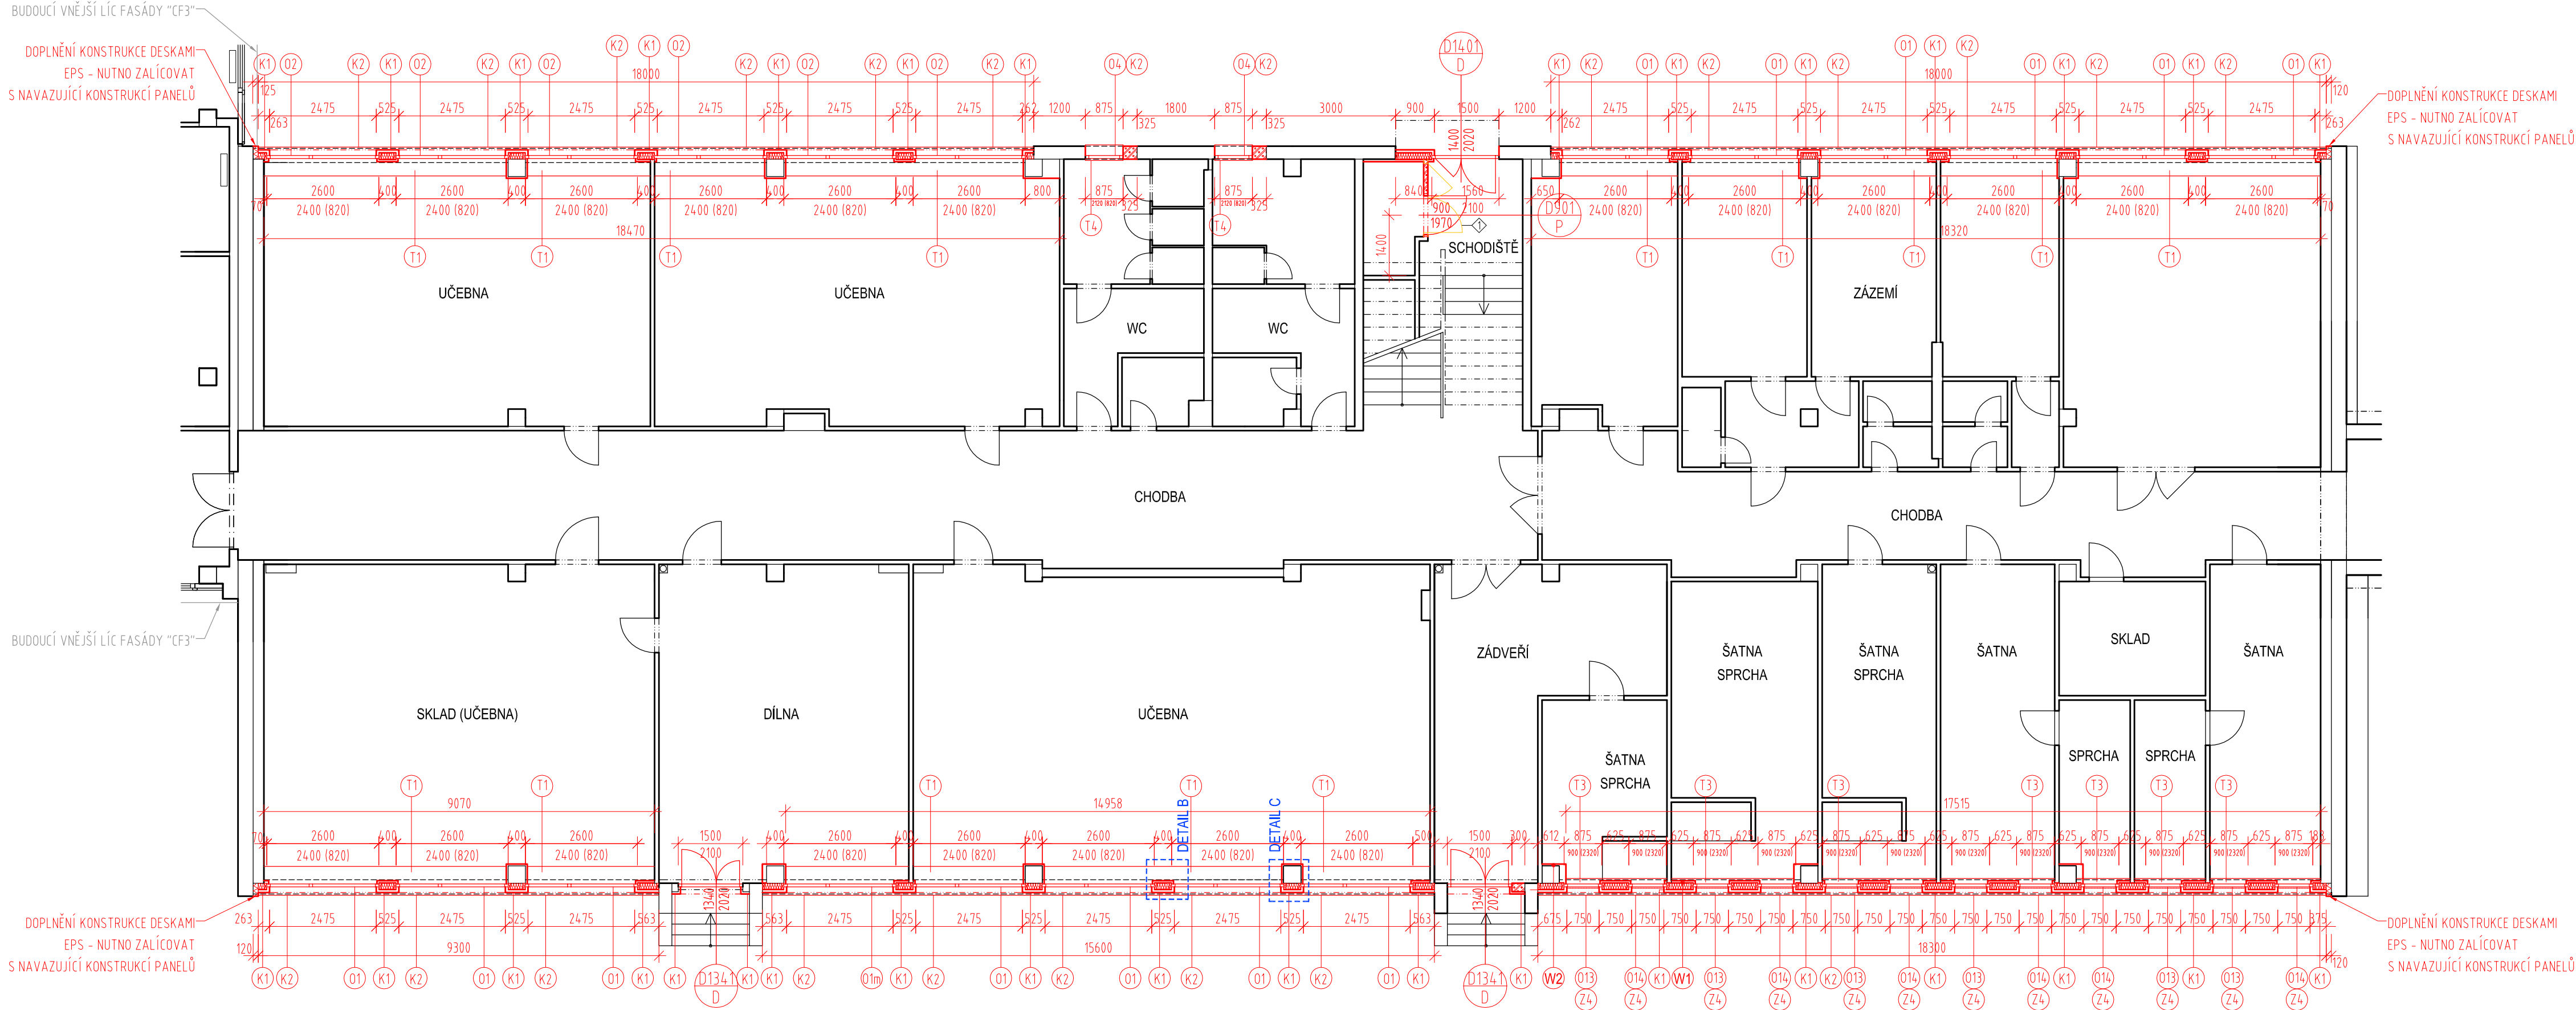

LEGENDA

	KONSTRUKCE STÁVAJÍCÍ
	KONSTRUKCE NAVRHOVANÉ
	KONSTRUKCE BOURANÉ
	ZOIVO Z PÓROBETONOVÝCH TVÁRNIC, MALTA PRO TENKÉ SPÁRY
	TEPELNÁ IZOLACE MINERÁLNÍ
	TEPELNÁ IZOLACE EPS
	STĚNY ZE SKLENĚNÝCH TVÁRNIC (LUXFER, 190x190x80 mm - SPÁRA 10 mm)

POZNÁMKY

- VEŠKERÁ DOTČENÁ OSTĚNÍ A NADPRAŽÍ (VNITŘNÍ A VNĚJŠÍ) BUDOU ZEDNICKY ZAČISTĚNA A VYMALOVÁNA.
- VYBOURÁNÍ STÁVAJÍCÍCH VÝPLNÍ OTVORŮ (OKNA, DVEŘE, PROSKLENÉ STĚNY) VČETNĚ MEZIOKENNÍCH PEVNÝCH VÝPLNÍ A KOTEVNÍCH PRVKŮ.
- PRÍČKY DOBÍHAJÍCÍ KE STÁVAJÍCÍM MEZIOKENNÍM PILÍŘŮM JE DLE POTŘEBY NUTNO ČÁSTEČNĚ ROZEBRAT, NAPOJIT NA NOVÉ KONSTRUKCE A ZAČISTIT.
- CELÁ VNĚJŠÍ FASÁDA BUDE OPATŘENA NOVÝM FASÁDNÍM NÁTĚREM (NÁSTRÍKEM) BÍLÉ AŽ ŠEDOBÍLÉ BARVY (DLE PŘEDLOŽENÝCH VZORKŮ).
- 2.N.P. - JIHOVÝCHODNÍ TRAKT - VÝMĚNA VNITŘNÍCH PRÍČEK: PŘESNÉ UMÍSTĚNÍ PRÍČEK NUTNO KOORDINOVAT S POLOHOU STOUPAČÍCH POTRUBÍ.
- 2.N.P. - JIHOVÝCHODNÍ TRAKT - VÝMĚNA VNITŘNÍCH PRÍČEK: KOMPLETNÍ VÝMALBA STĚN A STROPŮ, STÁVAJÍCÍ MALBU OŠKRÁBAT, DO V. 1500 mm PROVĚST OCHRANNÝ OMYVATELNÝ OLEJOVÝ NÁTĚR STĚN (BARVA DLE PŘEDLOŽENÝCH VZORKŮ).
- 2.N.P. - JIHOVÝCHODNÍ TRAKT - VÝMĚNA VNITŘNÍCH PRÍČEK: STOUPAČÍ POTRUBÍ NAPOJIT V ÚROVNI PODLAHY NA STOUPAČÍ POTRUBÍ V 1.N.P.

SKLADBY KONSTRUKCÍ

W1 - MEZIOKENNÍ PILÍŘ

- MALBA
- SÁDROVLÁKNITÁ DESKA TL. 15 mm URČENÁ PRO MECHANICKY NAMÁHANÉ KONSTRUKCE
- VODOROVNÝ ROŠT Z DŘEVĚNÝCH LATÍ 50/30 mm (š 625 mm) / TEPELNÁ IZOLACE
- Z MINERÁLNÍCH DESEK VLOŽENÁ MEZI LATĚ
- ZÁKLOP DŘEVOŠTĚPKOVOU DESKOU S NAKAŠÍROVANOU PAROBRZDNOU FÓLIÍ TL. 15 mm, SPOJE PROLEPENÝ SYSTÉMOVOU "AIRSTOP" PÁSKOU
- NOSNÁ KONSTRUKCE Z DŘEVĚNÝCH SLOUPKŮ KVH 140/60 mm / TEPELNÁ IZOLACE
- Z MINERÁLNÍCH DESEK VLOŽENÁ MEZI NOSNÉ SLOUPKY
- ZÁKLOP PAROPROPUSTNÁ DŘEVOVLÁKNITOU DESKOU TL. 16 mm
- DESKY KOTVENY PŘES SYSTÉMOVOU PODKLADNÍ PÁSKOU EPDM
- SVISLÝ SYSTÉMOVÝ HLINÍKOVÝ ROŠT (SYSTÉM L - PROFILŮ) / VZDUCHOVÁ MEZERA
- PROFILY ROŠTU OPATŘENY PO CELÉ DÉLCE SYSTÉMOVOU PODKLADNÍ PÁSKOU EPDM
- OPLÁŠTĚNÍ HLINÍKOVÝM PLECHEM TL. 1,0 mm (PRVEK OZN. K1) V BARVĚ RAL;
- TRHACÍMI NÍTY (SS 4,0 x 20/14 mm) KOTVENO K PODKLADNÍMU HLINÍKOVÉMU ROŠTU

W2 - MEZIOKENNÍ PILÍŘ V MÍSTĚ ŽB SLOUPY

- MALBA
- SÁDROVLÁKNITÁ DESKA TL. 15 mm URČENÁ PRO MECHANICKY NAMÁHANÉ KONSTRUKCE
- VODOROVNÝ ROŠT Z DŘEVĚNÝCH LATÍ 50/30 mm (š 625 mm) / TEPELNÁ IZOLACE
- Z MINERÁLNÍCH DESEK VLOŽENÁ MEZI LATĚ
- STÁVAJÍCÍ ŽELEZEBETONOVÝ NOSNÝ SLOUP
- NOSNÁ KONSTRUKCE Z DŘEVĚNÝCH SLOUPKŮ KVH 140/60 mm / TEPELNÁ IZOLACE
- Z MINERÁLNÍCH DESEK VLOŽENÁ MEZI NOSNÉ SLOUPKY
- ZÁKLOP PAROPROPUSTNÁ DŘEVOVLÁKNITOU DESKOU TL. 16 mm
- DESKY KOTVENY PŘES SYSTÉMOVOU PODKLADNÍ PÁSKOU EPDM
- SVISLÝ SYSTÉMOVÝ HLINÍKOVÝ ROŠT (SYSTÉM L - PROFILŮ) / VZDUCHOVÁ MEZERA
- PROFILY ROŠTU OPATŘENY PO CELÉ DÉLCE SYSTÉMOVOU PODKLADNÍ PÁSKOU EPDM
- OPLÁŠTĚNÍ HLINÍKOVÝM PLECHEM TL. 1,0 mm (PRVEK OZN. K1) V BARVĚ RAL;
- TRHACÍMI NÍTY (SS 4,0 x 20/14 mm) KOTVENO K PODKLADNÍMU HLINÍKOVÉMU ROŠTU

	GENERÁLNÍ PROJEKTANT
RUPRECHTICKÁ 199, LIBEREC, TEL:+420 482 412 211, atelierdavid@atelierdavid.cz	

AKCE : STAVEBNÍ ÚPRAVY ZŠ A MŠ TÁBOR, HELSINSKÁ 2732 - - VÝMĚNA ČÁSTI OBVODOVÉHO PLÁŠTĚ A SOUVISEJÍCÍ STAVEBNÍ PRÁCE			
ZADAVATEL :	MĚSTO TÁBOR, ŽIŽKOVÁ NÁMĚSTÍ 2, 390 15 TÁBOR	ZAK. ČÍSLO:	D/08-042-DVZ
VED. PROJEKTANT:	ING. ARCH. DAVID	DATUM:	03/2013
VYPRACOVAL:	ING. ARCH. STŘEDA, ING. HAVRÁNEK	STUPEŇ:	DPS
KONTROLOVAL:	ING. DLOUHÝ	MĚŘITKO:	1:100
PŘÍLOHA: SO 704 - PAVILON MVD3 PŮDORYS 1. N. P.		Č. PŘÍLOHY:	PŘÍLOHA: D3.1.