


PŮDORYS 2. N. P. - NAVRHOVANÉ ŘEŠENÍ (BOURACÍ PRÁCE)

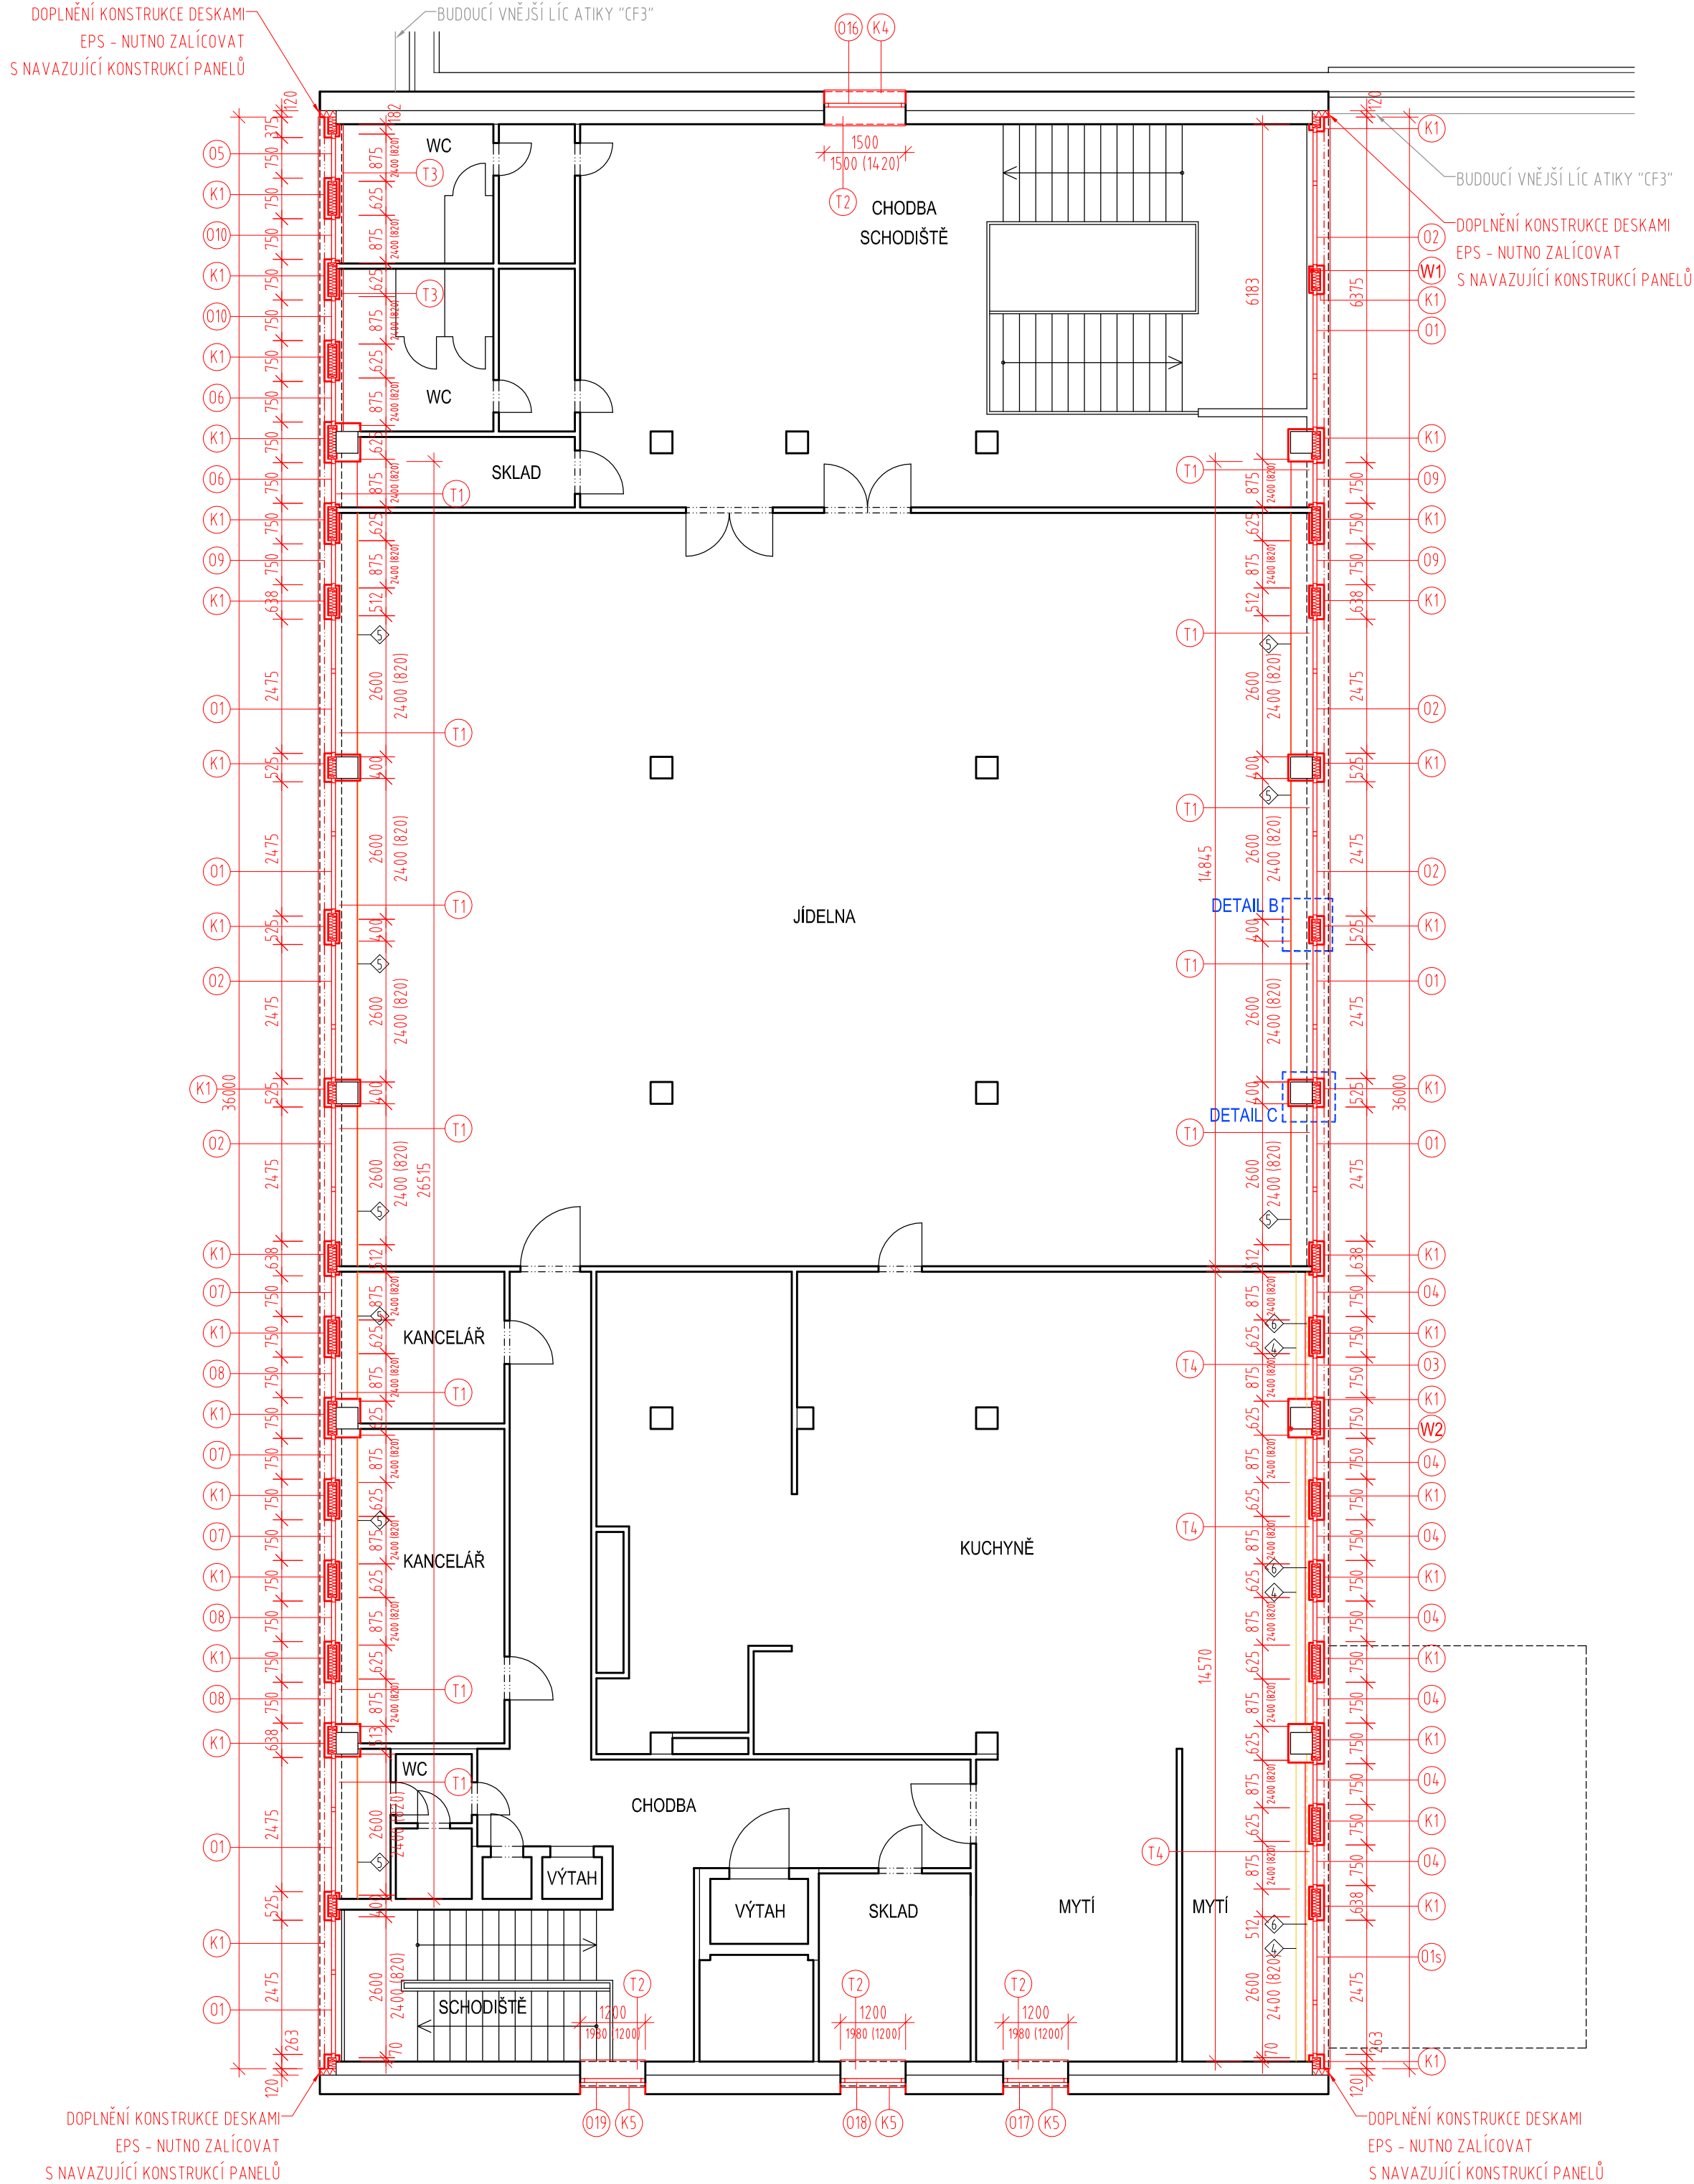

SKLADBY KONSTRUKCÍ

W1 - MEZIOKENNÍ PILÍŘ

MALBA	---
SÁDROVLÁKNITÁ DESKA TL. 15 mm URČENÁ PRO MECHANICKY NAMÁHANÉ KONSTRUKCE	15 mm
VODOROVNÝ ROŠT Z DŘEVĚNÝCH LATÍ 50/30 mm (š 625 mm) / TEPELNÁ IZOLACE Z MINERÁLNÍCH DESEK VLOŽENÁ MEZI LATĚ	30 mm
ZÁKLOP DŘEVOŠTĚPKOVOU DESKOU S NAKAŠÍROVANOU PAROBRZDNOU FÓLIÍ TL. 15 mm, SPOJE PROLEPENY SYSTÉMOVOU "AIRSTOP" PÁSKOU	15 mm
NOSNÁ KONSTRUKCE Z DŘEVĚNÝCH SLOUPKŮ KVH 140/60 mm / TEPELNÁ IZOLACE Z MINERÁLNÍCH DESEK VLOŽENÁ MEZI NOSNÉ SLOUPKY	140 mm
ZÁKLOP PAROPROPUSTNÁ DŘEVOVLÁKNITOU DESKOU TL. 16 mm DESKY KOTVENY PŘES SYSTÉMOVOU PODKLADNÍ PÁSKOU EPDM	16 mm
SVISLÝ SYSTÉMOVÝ HLINÍKOVÝ ROŠT (SYSTÉM L - PROFILŮ) / VZDUCHOVÁ MEZERA PROFILY ROŠTU OPATŘENY PO CELÉ DÉLCE SYSTÉMOVOU PODKLADNÍ PÁSKOU EPDM	60 mm
OPLÁŠTĚNÍ HLINÍKOVÝM PLECHEM TL. 1,0 mm (PRVEK OZN. K1) V BARVĚ RAL; TRHACÍMI NÝTY (ISS 4,0 x 20/14 mm) KOTVENO K PODKLADNÍMU HLINÍKOVÉMU ROŠTU	1,0 mm

W2 - MEZIOKENNÍ PILÍŘ V MÍSTĚ ŽB SLOUPY

MALBA	---
SÁDROVLÁKNITÁ DESKA TL. 15 mm URČENÁ PRO MECHANICKY NAMÁHANÉ KONSTRUKCE	15 mm
VODOROVNÝ ROŠT Z DŘEVĚNÝCH LATÍ 50/30 mm (š 625 mm) / TEPELNÁ IZOLACE Z MINERÁLNÍCH DESEK VLOŽENÁ MEZI LATĚ	30 mm
STÁVAJÍCÍ ŽELEZEBETONOVÝ NOSNÝ SLOUP	400 mm
NOSNÁ KONSTRUKCE Z DŘEVĚNÝCH SLOUPKŮ KVH 140/60 mm / TEPELNÁ IZOLACE Z MINERÁLNÍCH DESEK VLOŽENÁ MEZI NOSNÉ SLOUPKY	140 mm
ZÁKLOP PAROPROPUSTNÁ DŘEVOVLÁKNITOU DESKOU TL. 16 mm DESKY KOTVENY PŘES SYSTÉMOVOU PODKLADNÍ PÁSKOU EPDM	16 mm
SVISLÝ SYSTÉMOVÝ HLINÍKOVÝ ROŠT (SYSTÉM L - PROFILŮ) / VZDUCHOVÁ MEZERA PROFILY ROŠTU OPATŘENY PO CELÉ DÉLCE SYSTÉMOVOU PODKLADNÍ PÁSKOU EPDM	60 mm
OPLÁŠTĚNÍ HLINÍKOVÝM PLECHEM TL. 1,0 mm (PRVEK OZN. K1) V BARVĚ RAL; TRHACÍMI NÝTY (ISS 4,0 x 20/14 mm) KOTVENO K PODKLADNÍMU HLINÍKOVÉMU ROŠTU	1,0 mm

LEGENDA

	KONSTRUKCE STÁVAJÍCÍ
	KONSTRUKCE NAVRHOVANÉ
	KONSTRUKCE BOURANÉ
	ZDIVO Z PÓROBETONOVÝCH TVÁRNIC, MALTA PRO TENKÉ SPÁRY
	TEPELNÁ IZOLACE MINERÁLNÍ

POZNÁMKY

- VEŠKERÁ DOTČENÁ OSTĚNÍ A NADPRAŽÍ (VNITRNÍ A VNĚJŠÍ) BUDOU ZEDNICKY ZAČISTĚNA A VYMALOVÁNA.
- VYBOURÁNÍ STÁVAJÍCÍCH VÝPLNÍ OTVORŮ (OKNA, DVEŘE, PROSKLENÉ STĚNY) VČETNĚ MEZIOKENNÍCH PEVNÝCH VÝPLNÍ A KOTEVNÍCH PRVKŮ.
- PŘÍČKY DOBÍHAJÍCÍ KE STÁVAJÍCÍM MEZIOKENNÍM PILÍŘŮM JE DLE POTŘEBY NUTNO ČÁSTEČNĚ ROZEBRAT, NAPOJIT NA NOVÉ KONSTRUKCE A ZAČISTIT.
- CELÁ VNĚJŠÍ FASÁDA BUDE OPATŘENA NOVÝM FASÁDNÍM NÁTĚREM (NÁSTRIKEM) BÍLÉ AŽ ŠEDOBÍLÉ BARVY (DLE PŘEDLOŽENÝCH VZORKŮ).



PROJEKTOVÝ
ATELIER
DAVID

GENERÁLNÍ PROJEKTANT

RUPRECHTICKÁ 199, LIBEREC, TEL: +420 482 412 211, atelierdavid@atelierdavid.cz

AKCE :
STAVEBNÍ ÚPRAVY ZŠ A MŠ TÁBOR, HELSINSKÁ 2732 -
VÝMĚNA ČÁSTI OBVODOVÉHO PLÁŠTĚ A SOUVISEJÍCÍ STAVEBNÍ PRÁCE

ZADAVATEL :	MĚSTO TÁBOR, ŽIŽKOVO NÁMĚSTÍ 2, 390 15 TÁBOR	ZAK. ČÍSLO:	D108-042-DVZ
VED. PROJEKTANT:	ING. ARCH. DAVID	DATUM:	03/2013
VYPRACOVAL:	ING. ARCH. STŘEDA, ING. HAVRÁNEK	STUPEŇ:	DPS
KONTROLOVAL:	ING. DLOUHÝ	MĚŘITKO:	1:100

PŘÍLOHA:
SO 705 - PAVILON S3
PŮDORYS 2. N. P.

Č. PŘÍLOHY:
D4.2.

PARÉ: