


NAVRHOVANÉ PRÁCE
PŮDORYS

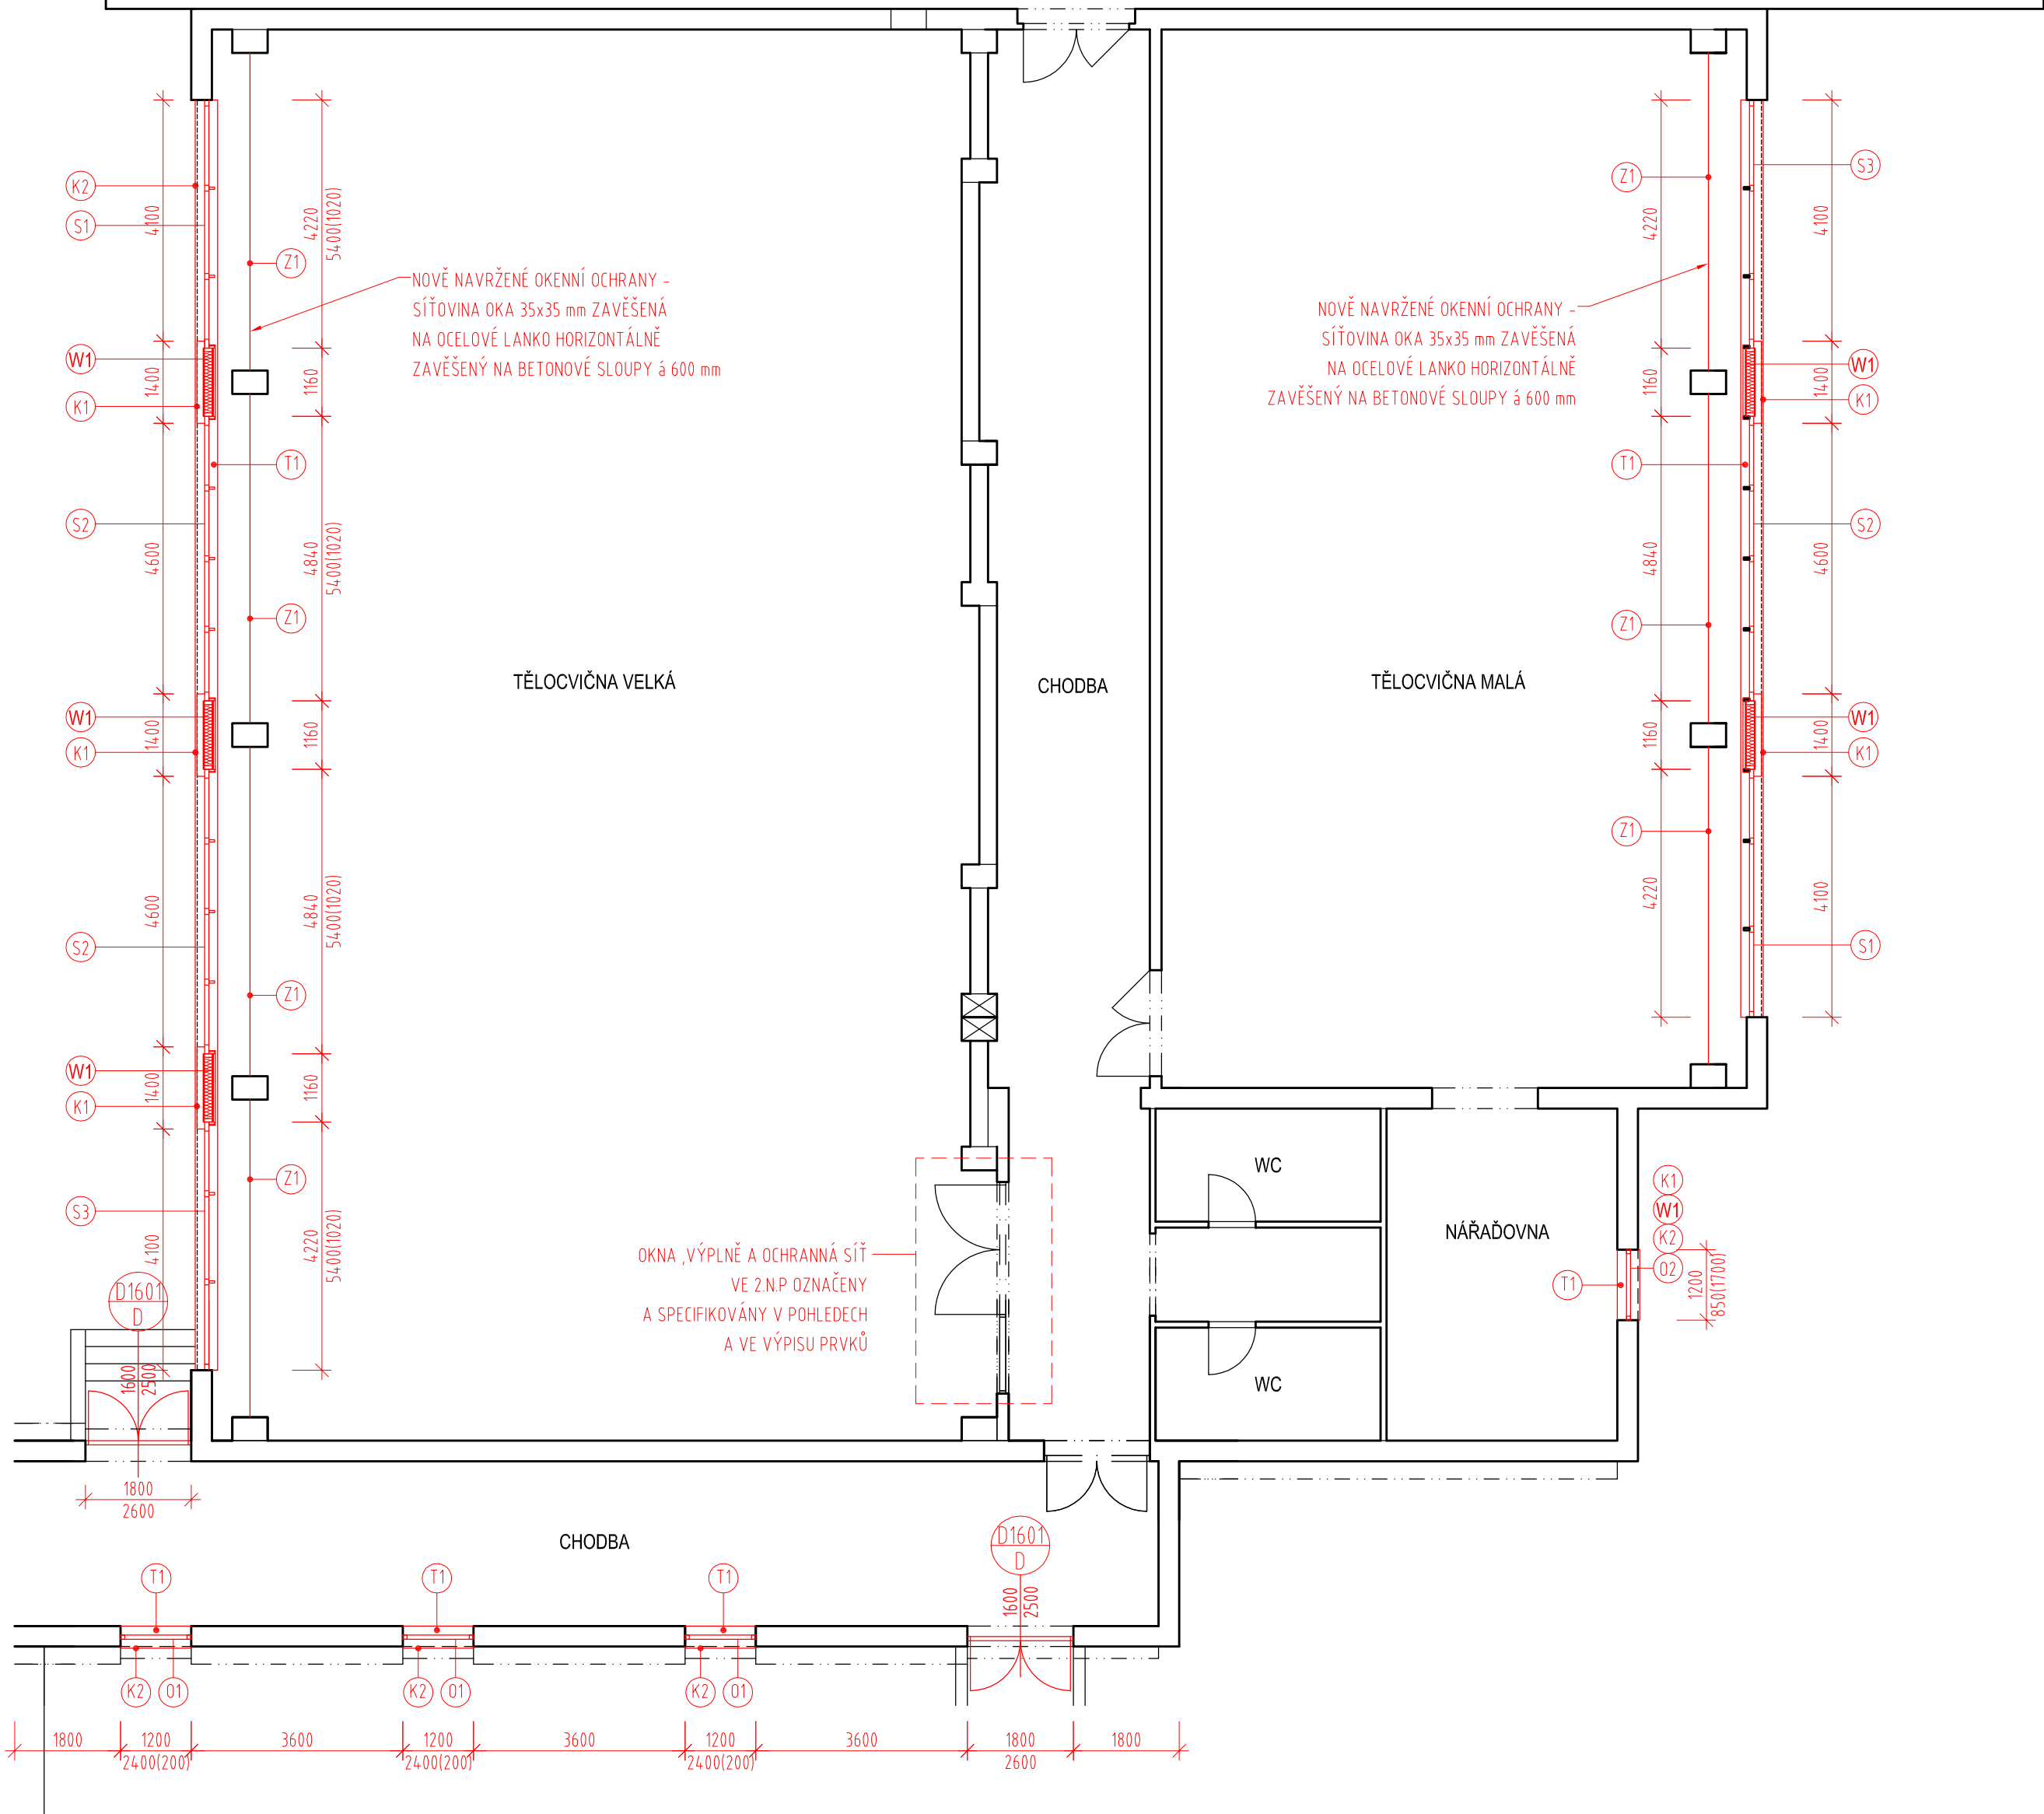

SKLADBY KONSTRUKCÍ

W1 - MEZIOKENNÍ PILÍŘ

MALBA	---
SÁDROVLÁKNITÁ DESKA TL. 15 mm URČENÁ PRO MECHANICKY NAMÁHANÉ KONSTRUKCE	15 mm
VODOROVNÝ ROŠT Z DŘEVĚNÝCH LATÍ 50/30 mm (á 625 mm) / TEPELNÁ IZOLACE Z MINERÁLNÍCH DESEK VLOŽENÁ MEZI LATĚ	30 mm
ZÁKLOP DŘEVOŠTĚPKOVOU DESKOU S NAKAŠÍROVANOU PAROBRZDNOU FÓLIÍ TL. 15 mm, SPOJE PROLEPENY SYSTÉMOVOU "AIRSTOP" PÁSKOU	15 mm
NOSNÁ KONSTRUKCE Z DŘEVĚNÝCH SLOUPKŮ KVH 140/60 mm / TEPELNÁ IZOLACE Z MINERÁLNÍCH DESEK VLOŽENÁ MEZI NOSNÉ SLOUPKY	140 mm
ZÁKLOP PAROPROPUSTNÁ DŘEVOVLÁKNITOU DESKOU TL. 16 mm DESKY KOTVENY PŘES SYSTÉMOVOU PODKLADNÍ PÁSKOU EPDM	16 mm
SVISLÝ SYSTÉMOVÝ HLINÍKOVÝ ROŠT (SYSTÉM L - PROFILŮ) / VZDUCHOVÁ MEZERA PROFILY ROŠTU OPATŘENY PO CELÉ DÉLCE SYSTÉMOVOU PODKLADNÍ PÁSKOU EPDM	105 mm
OPLÁŠTĚNÍ HLINÍKOVÝM PLECHEM TL. 1,0 mm (PRVEK OZN. K1) V BARVĚ RAL; TRHAČÍMI NÍTY (SS 4,0 x 20/14 mm) KOTVENO K PODKLADNÍMU HLINÍKOVÉMU ROŠTU	1,0 mm

LEGENDA

	KONSTRUKCE STÁVAJÍCÍ
	KONSTRUKCE NAVRHOVANÉ
	KONSTRUKCE BOURANÉ
	TEPELNÁ IZOLACE MINERÁLNÍ

POZNÁMKY

- VYBOURÁNÍ VYZDÍVEK A STĚN. DEMONTÁŽ ROHOVÝCH PLECHOVÝCH OCHRANNÝCH PROFILŮ.
- VYBOURÁNÍ STÁVAJÍCÍCH VÝPLNÍ OTVORŮ (OKNA, DVEŘE, PROSKLENÉ STĚNY) VČETNĚ MEZIOKENNÍCH PEVNÝCH VÝPLNÍ A KOTEVNÍCH PRVKŮ.
- VEŠKERÁ DOTČENÁ OSTĚNÍ A NADPRAŽÍ (JAK VNITŘNÍ TAK VNĚJŠÍ) BUDOU ZEDNICKY ZACÍŠTĚNA A NOVĚ VYMALOVÁNA
- CELÁ VNĚJŠÍ FASÁDA BUDE OPATŘENA NOVÝM FASÁDNÍM NÁTĚREM (NÁSTRÍKEM) BÍLÉ AŽ ŠEDOBÍLÉ BARVY (DLE PŘEDLOŽENÝCH VZORKŮ).



GENERÁLNÍ PROJEKTANT

RUPRECHTICKÁ 199, LIBEREC, TEL: +420 482 412 211, atellerdavid@atellerdavid.cz

AKCE: STAVEBNÍ ÚPRAVY ZŠ A MŠ TÁBOR, HELSINSKÁ 2732 - - VÝMĚNA ČÁSTI OBVODOVÉHO PLÁŠTĚ A SOUVISEJÍCÍ STAVEBNÍ PRÁCE			
ZADAVATEL:	MĚSTO TÁBOR, ŽIŽKOVO NÁMĚSTÍ 2, 390 15 TÁBOR	ZAK. ČÍSLO:	DI/08-042-DVZ
VED. PROJEKTANT:	ING. ARCH. DAVID	DATUM:	03/2013
VYPRACOVAL:	ING. DLOUHÝ	STUPEŇ:	DPS
KONTROLOVAL:	ING. DLOUHÝ	MĚŘITKO:	1:100
PŘÍLOHA: SO 706 - PAVILON "T2" & SPOJOVACÍ CHODBA "SCH2" PŮDORYS 1.N.P.		Č. PŘÍLOHY:	PŘÍLOHA: D5.1.