

ETAPIZACE:

ETAPA I.: SO 01 - ÚSEK ÚV KOUTY N.D. - ZÁMEK LOUČNÁ N.D.
STANIČENÍ 0,0000 km - 3,750 km, DL. 3 750 m
PRÍVADĚCÍ ŘÁD PE 100 RC D 412 mm SDR 17
SANACE POTRUBÍ TECHNOLOGIÍ CLOSE - FIT

SO 02 - ÚSEK ZÁMEK LOUČNÁ N.D. - VDJ VELKÉ LOSINY
STANIČENÍ 3,750 - 7,228 km, DL. 3 478 m
PRÍVADĚCÍ ŘÁD TLT DN 400
SANACE POTRUBÍ TECHNOLOGIÍ CRACKING

SO 03 - ÚSEK VDJ VELKÉ LOSINY - VDJ PETROV
STANIČENÍ 7,228 km - 11,562 km, DL. 3 334 m
PRÍVADĚCÍ ŘÁD PE 100 RC D 412 mm SDR 17
SANACE POTRUBÍ TECHNOLOGIÍ CLOSE - FIT

SO 04 - ÚSEK VDJ PETROV - SRO RAPOTÍN
STANIČENÍ 11,562 km - 15,932 km, DL. 4 370 m
PRÍVADĚCÍ ŘÁD PE 100 RC D 412 mm SDR 17
SANACE POTRUBÍ TECHNOLOGIÍ CLOSE - FIT


SO 05 - ÚSEK VDJ SRO RAPOTÍN - KUŽELOVÉ UZÁVĚRY
STANIČENÍ 15,932 km - 18,050 km, DL. 2 118 m
PRÍVADĚCÍ ŘÁD PE 100 RC D 412 mm SDR 17
SANACE POTRUBÍ TECHNOLOGIÍ CLOSE - FIT

ETAPA II.: ÚSEK ODBOČKA ZA SRO RAPOTÍN - VDJ SKALKÁ
PRÍVADĚCÍ ŘÁD PE 100 RC D 308 mm SDR 17, DL. 3 286 m
SANACE POTRUBÍ TECHNOLOGIÍ CLOSE - FIT

ETAPA III.: ÚSEK VDJ SKALKÁ - KŘÍŽOVATKA TEMENICKÁ / ANGLICKÁ
PRÍVADĚCÍ ŘÁD PE 100 RC D 308 mm SDR 17, DL. 1 164 m
SANACE POTRUBÍ TECHNOLOGIÍ CLOSE - FIT

ETAPA IV.: ÚSEK VDJ HTP - KŘÍŽOVATKA TEMENICKÁ / ŠUMAVSKÁ
PRÍVADĚCÍ ŘÁD PE 100 RC D 250 mm SDR 11, DL. 2 148 m
SANACE POTRUBÍ TECHNOLOGIÍ RELINING

ETAPA V.: ÚSEK VDJ HTP - KŘÍŽOVATKA VYHLÍDKA / POD VYHLÍDKOU
PRÍVADĚCÍ ŘÁD PE 100 RC D 308 mm SDR 17, DL. 408 m
SANACE POTRUBÍ TECHNOLOGIÍ CLOSE - FIT

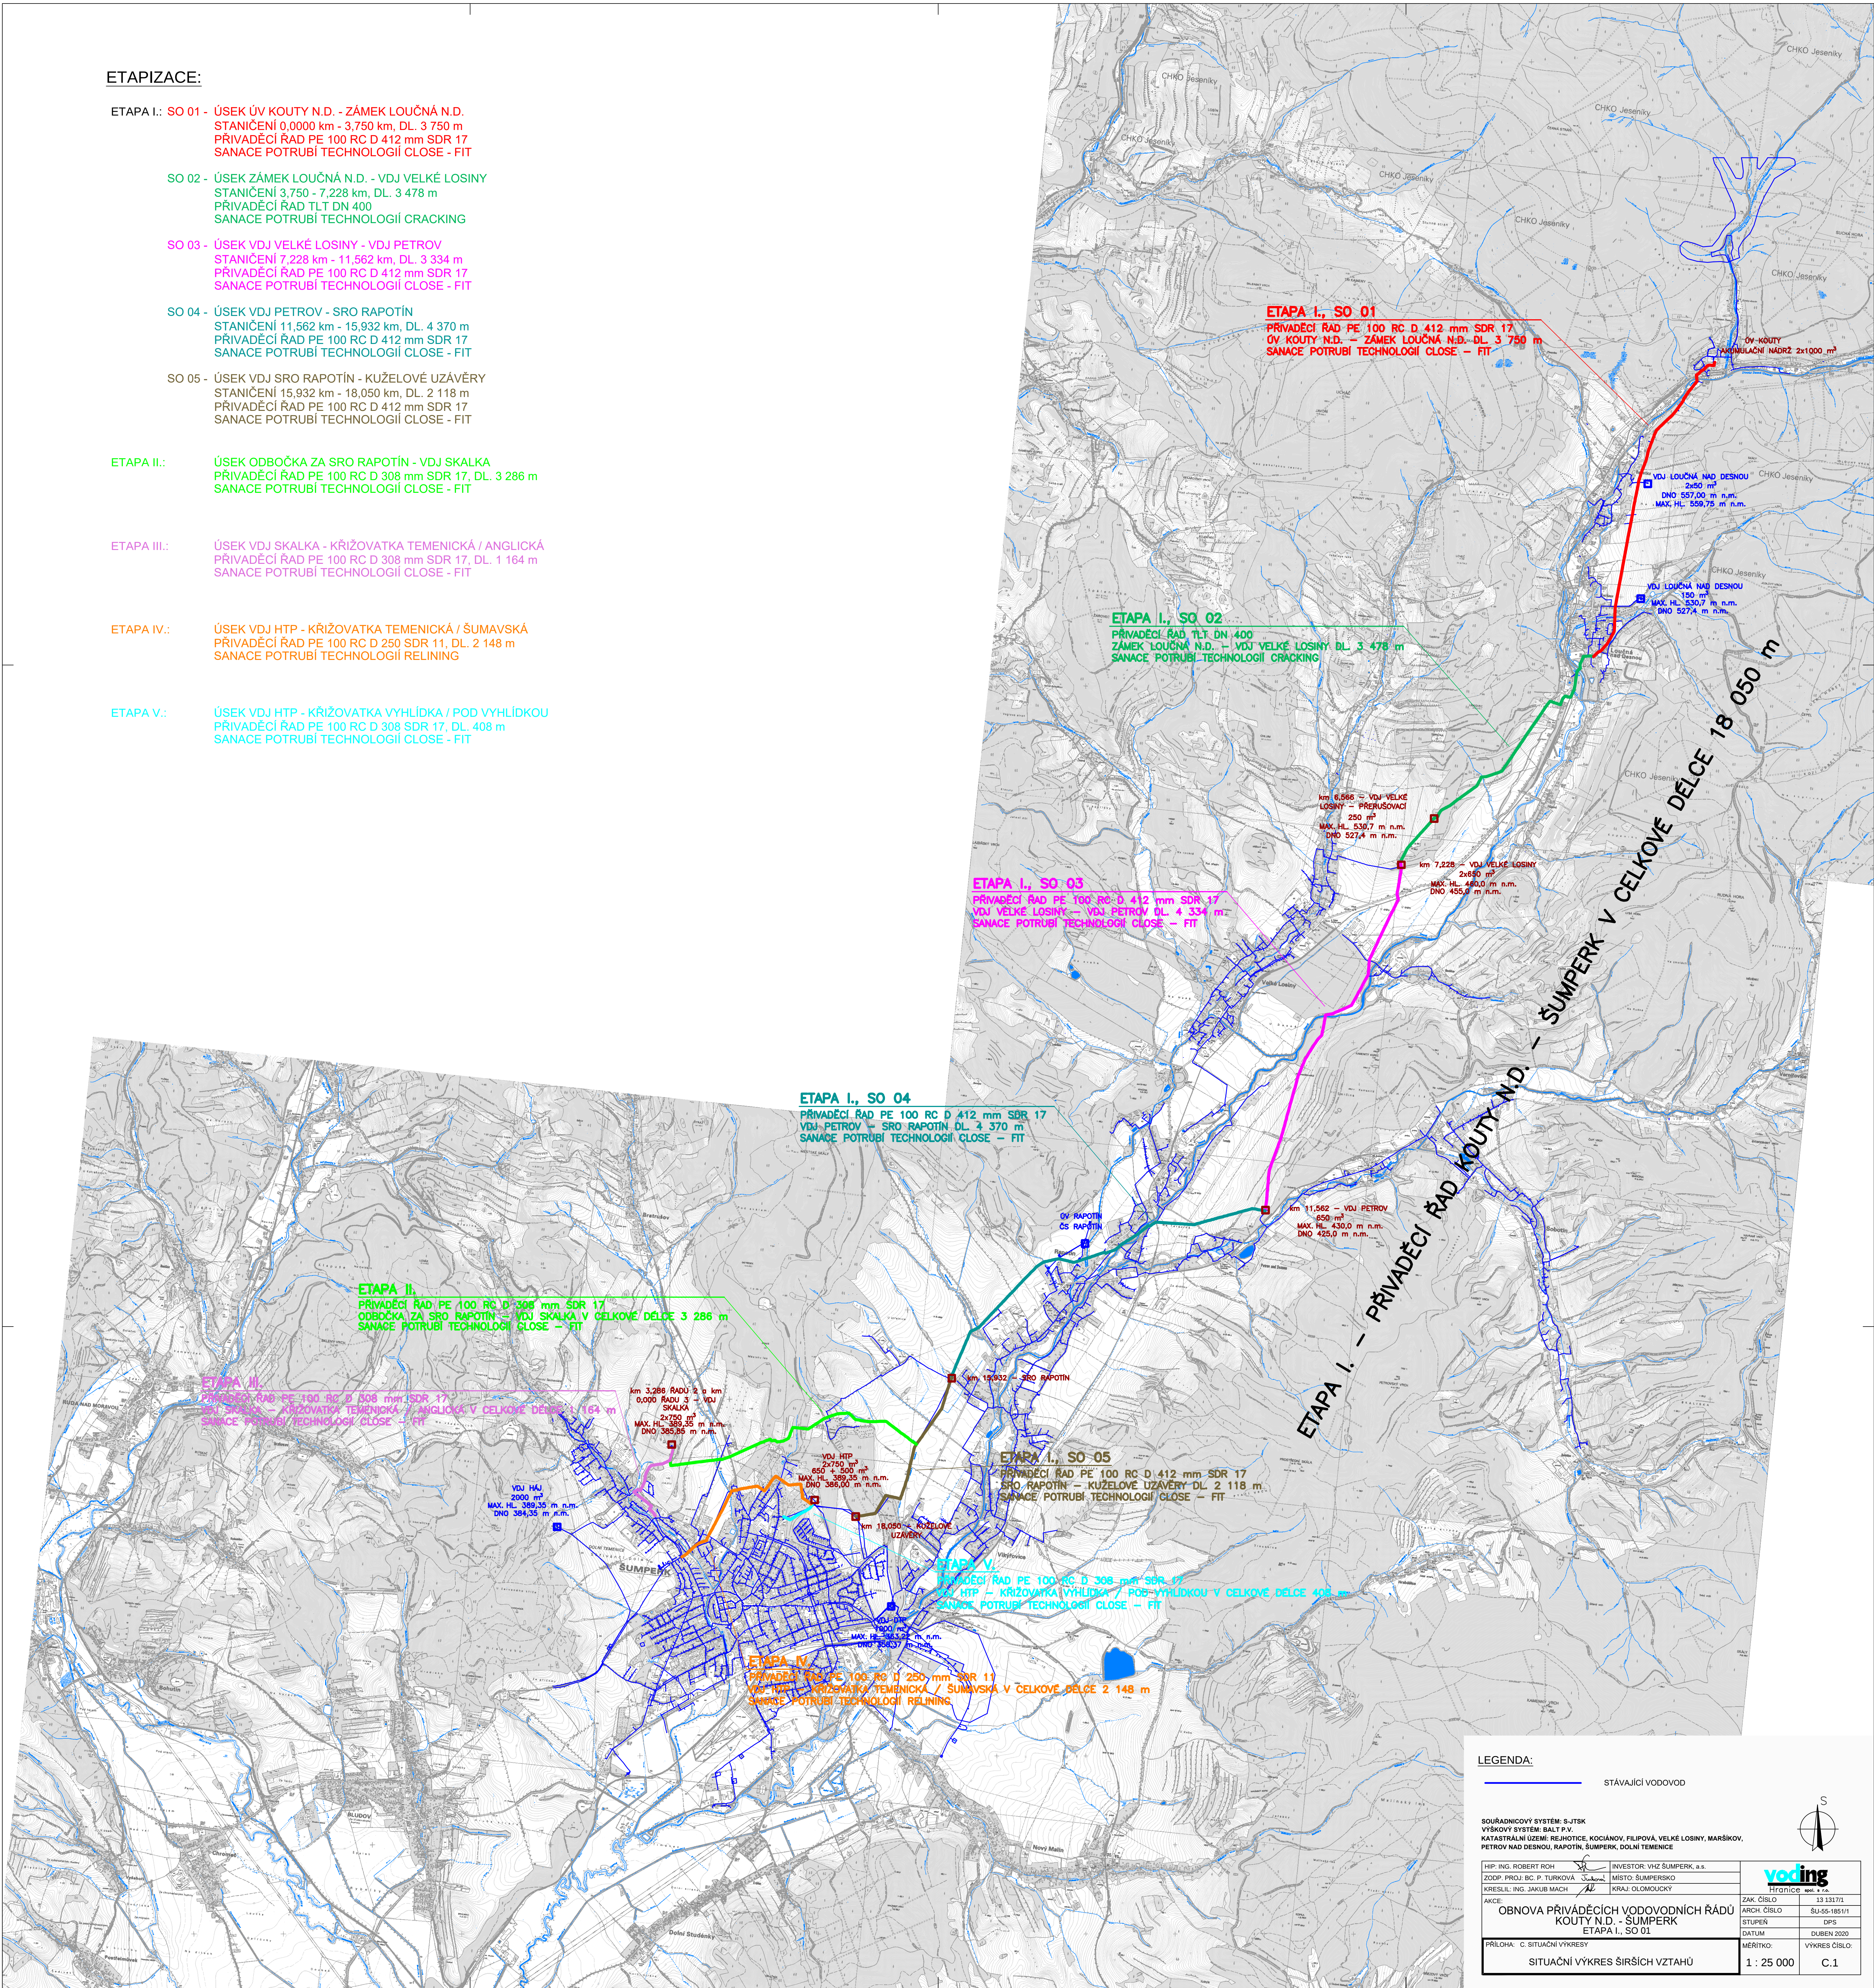

LEGENDA:

STÁVAJÍCÍ VODOVOD

SOUŘADNICOVÝ SYSTÉM: S-JTSK
VÝŠKOVÝ SYSTÉM: BALT P.V.
KATASTRÁLNÍ ÚZEMÍ: REJHOTICE, KOCIÁNOV, FILIPOVÁ, VELKÉ LOSINY, MARŠÍKOV, PETROV NAD DESNOU, RAPOTÍN, ŠUMPERK, DOLNÍ TEMENICE

HIP: ING. ROBERT RCH	INVESTOR: VHZ ŠUMPERK, a.s.
ZODP. PROJ. Bc. P. TURKOVÁ	MÍSTO: ŠUMPERSKO
KRESLIL: ING. JAKUB MACH	KRAJ: OLOMOUČSKÝ

AKCE:	ZAK. ČÍSLO
OBNOVA PRÍVADĚCÍCH VODOVODNÍCH ŘÁDŮ KOUTY N.D. - ŠUMPERK	13 131/VI
ETAPA I., SO 01	ŠU-55-185/1/1
	DPS
	DUBEN 2020
PRÍLOHA: C. SITUÁČNÍ VÝKRESY	MĚRÍTKO:
SITUÁČNÍ VÝKRES ŠÍŘŠÍCH VZTAHŮ	1 : 25 000
	C.1

Právník

voding

13 131/VI

ŠU-55-185/1/1

DPS

DUBEN 2020

VÝKRES ČÍSLO: