



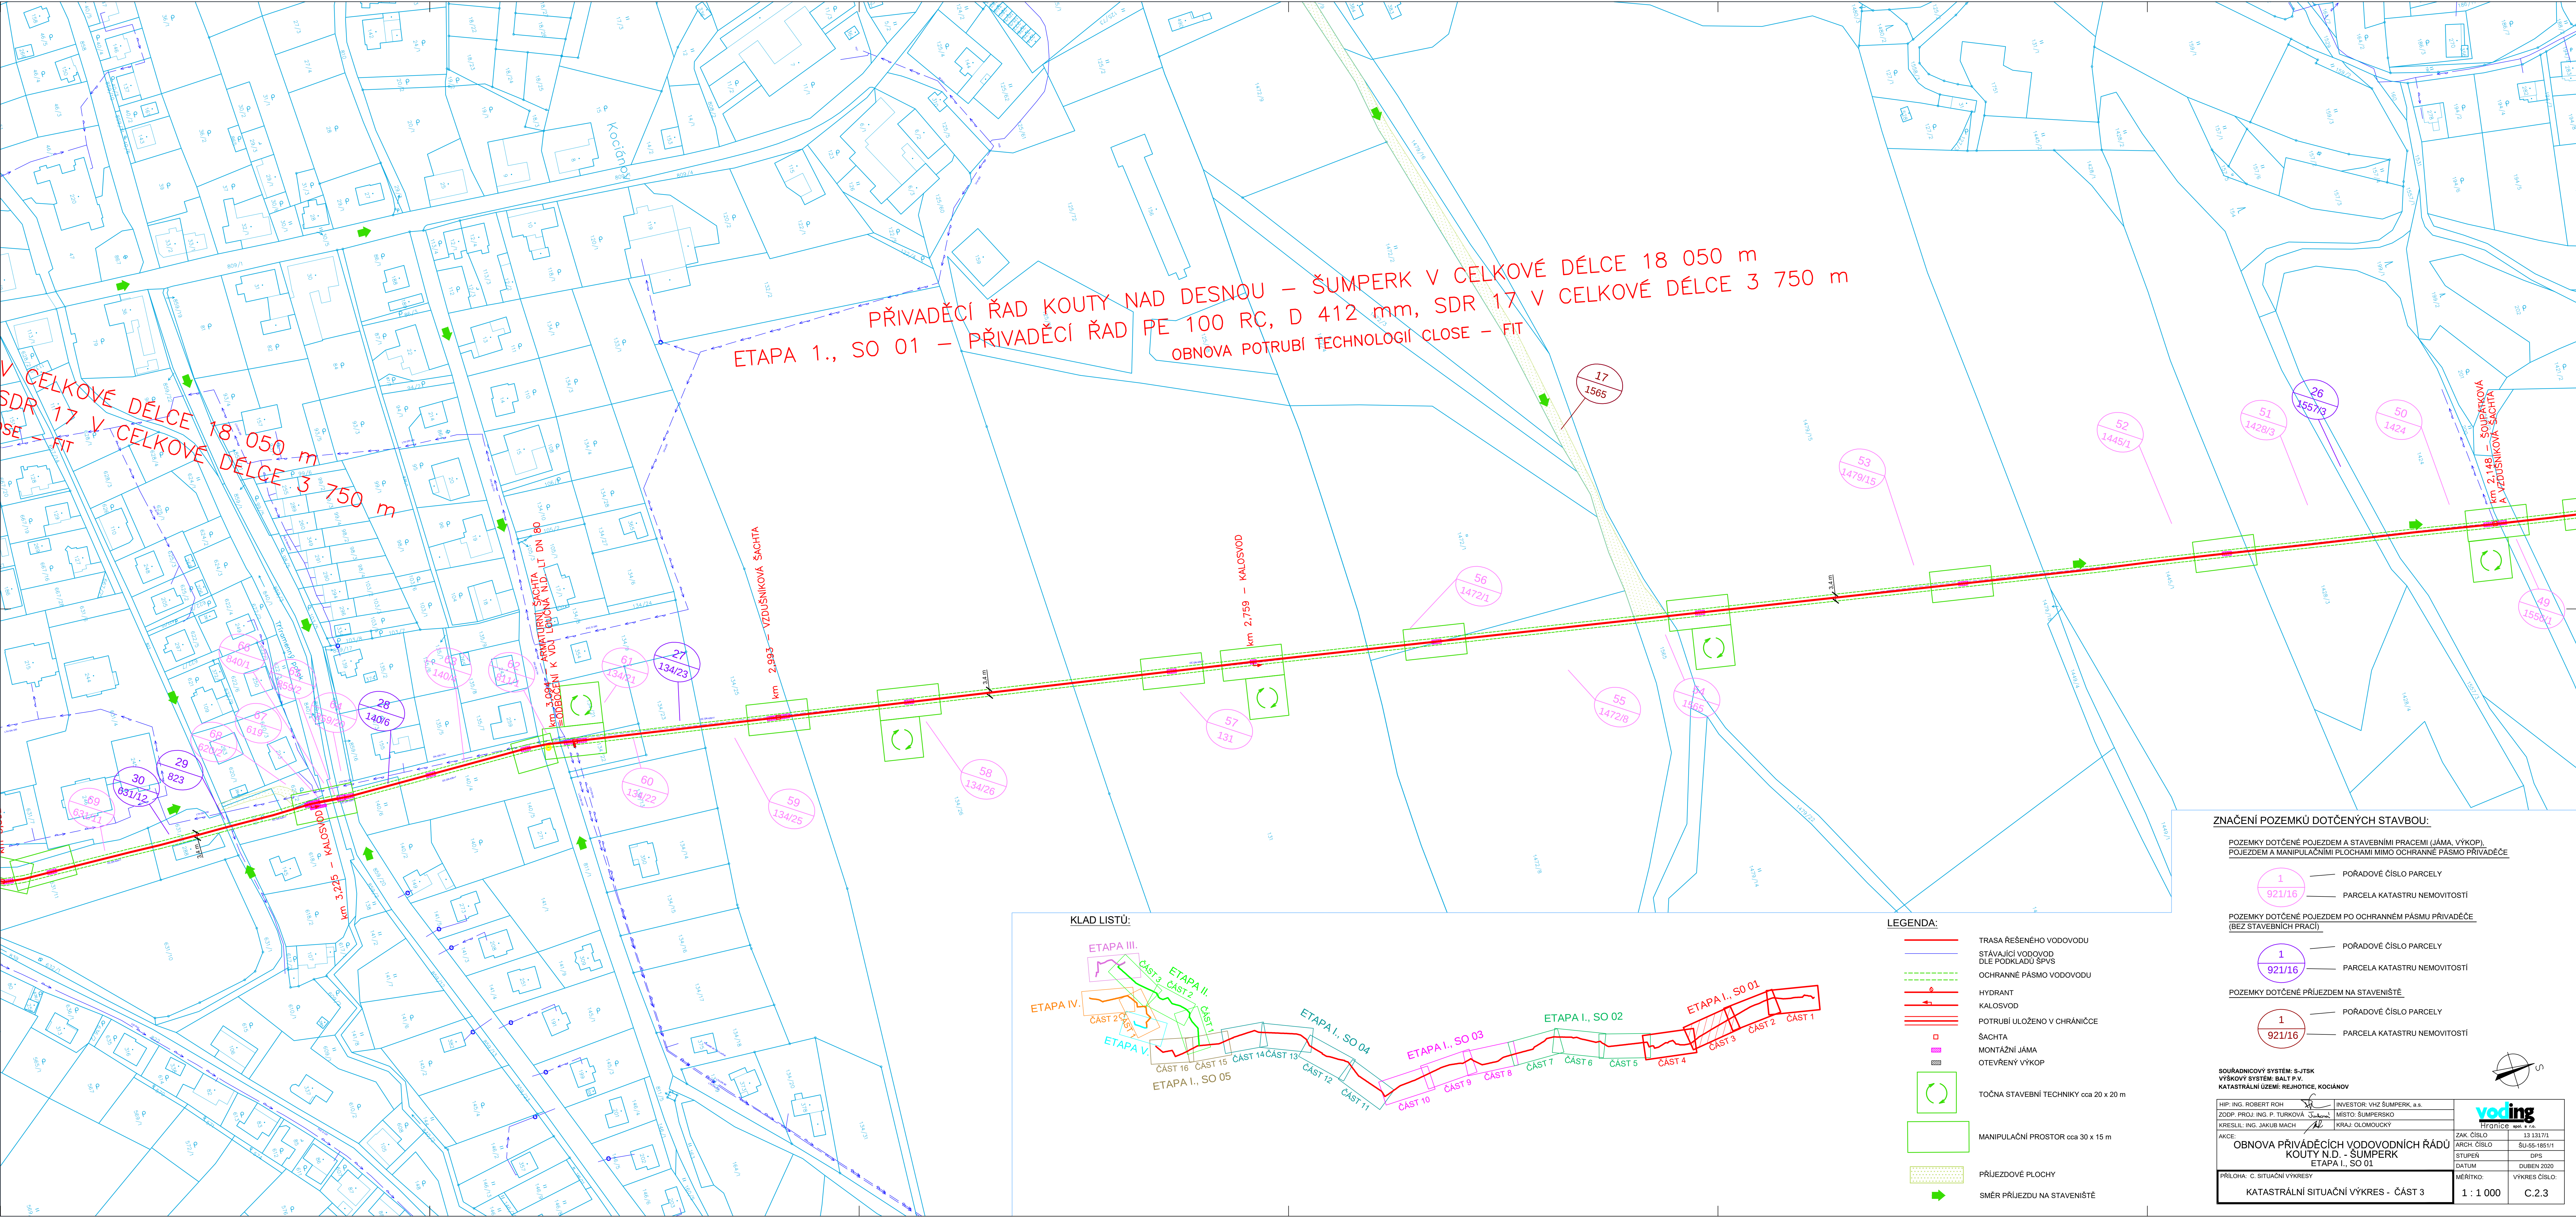

PŘIVADĚCÍ ŘAD KOUTY NAD DESNOU - ŠUMPERK V CELKOVÉ DÉLCE 18 050 m
SDR 17 V CELKOVÉ DÉLCE 3 750 m
PE 100 RC, D 412 mm, SDR 17 V CELKOVÉ DÉLCE 3 750 m
OBNOVA POTRUBÍ TECHNOLOGIÍ CLOSE - FIT

V CELKOVÉ DÉLCE 18 050 m
SDR 17 V CELKOVÉ DÉLCE 3 750 m
PE 100 RC, D 412 mm, SDR 17 V CELKOVÉ DÉLCE 3 750 m
OBNOVA POTRUBÍ TECHNOLOGIÍ CLOSE - FIT

KLAD LISTŮ:

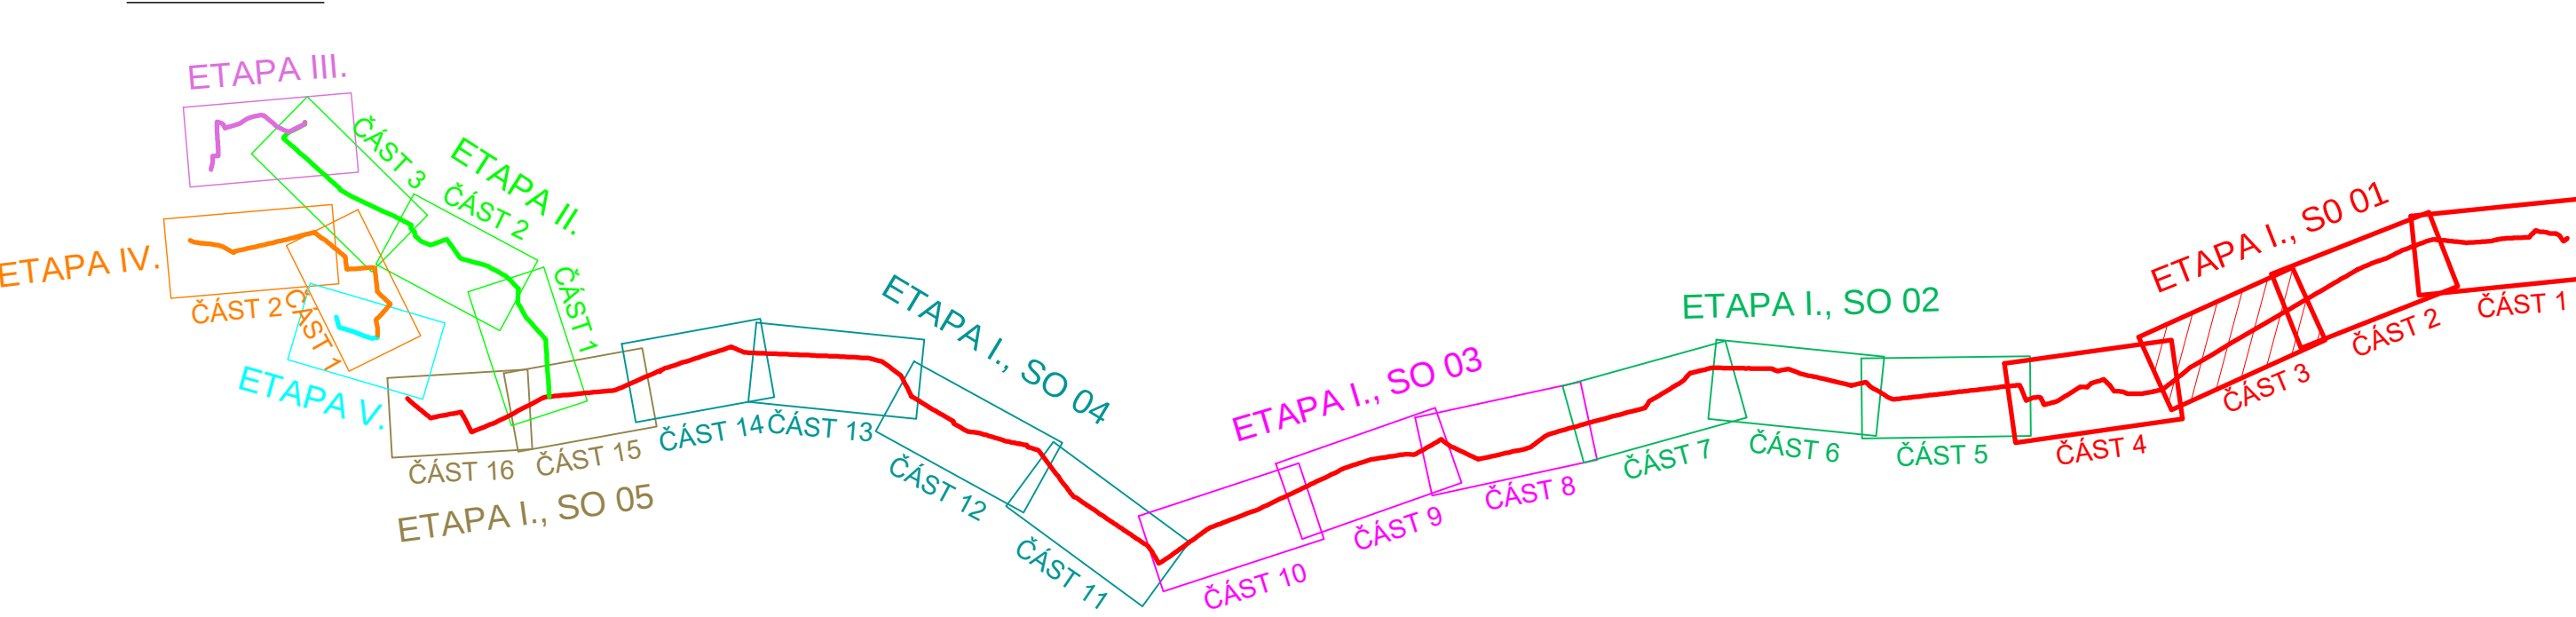

LEGENDA:

- TRASA ŘEŠENÉHO VODOVODU
- STÁVAJÍCÍ VODOVOD DLE PODKLADŮ ŠPVŠ
- OCHRANNÉ PÁSMO VODOVODU
- HYDRANT
- KALOSVOD
- POTRUBÍ ULOŽENO V CHRÁNĚNÍ
- ŠACHTA
- MONTÁŽNÍ JÁMA
- OTEVŘENÝ VÝKOP
- TOČNA STAVEBNÍ TECHNIKY cca 20 x 20 m
- MANIPULAČNÍ PROSTOR cca 30 x 15 m
- PŘÍJEZDOVÉ PLOCHY
- SMĚR PŘÍJEZDU NA STAVENIŠTĚ

ZNAČENÍ POZEMKŮ DOTČENÝCH STAVBOU:

- POZEMKY DOTČENÉ POJEZDEM A STAVEBNÍMI PRACEMI (JÁMA, VÝKOP), POJEZDEM A MANIPULAČNÍMI PLOCHAMI MIMO OCHRANNÉ PÁSMO PŘIVÁDĚČE
- POZEMKY DOTČENÉ POJEZDEM PO OCHRANNÉM PÁSMU PŘIVÁDĚČE (BEZ STAVEBNÍCH PRACÍ)
- POZEMKY DOTČENÉ PŘÍJEZDEM NA STAVENIŠTĚ

SOUŘADNICOVÝ SYSTÉM: S-JTSK
VÝŠKOVÝ SYSTÉM: BALT P.V.
KATASTRÁLNÍ ÚZEMÍ: REJHOTICE, KOCIÁNOV

HIP: ING. ROBERT ROH	INVESTOR: VHZ ŠUMPERK, a.s.	
ZODP. PROJ. ING. P. TURKOVÁ	MÍSTO: ŠUMPERSKO	
KRESLIL: ING. JAKUB MACH	KRAJ: OLOMOUCKÝ	
AKCE:		
OBNOVA PŘIVÁDĚČÍCH VODOVODNÍCH ŘÁDŮ KOUTY N.D. - ŠUMPERK ETAPA I., SO 01		ZAK. ČÍSLO: 13 1317/1
		ARCH. ČÍSLO: ŠU-SS-1861/1
		STUPEN: DPS
		DATUM: DUBEN 2020
PŘÍLOHA: C. SITUÁČNÍ VÝKRESY		MĚŘÍTKO: VÝKRES ČÍSLO:
KATASTRÁLNÍ SITUÁČNÍ VÝKRES - ČÁST 3		1 : 1 000 C.2.3