


PŘIVADĚCÍ ŘAD KOUTY NAD DESNOU – ŠUMPERK V CELKOVÉ DÉLCE 18 050 m
ETAPA 1., SO 01 – PŘIVADĚCÍ ŘAD PE 100 RC, D 412 mm, SDR 17 V CELKOVÉ DÉLCE 3 750 m
OBNOVA POTRUBÍ TECHNOLOGIÍ CLOSE – FIT

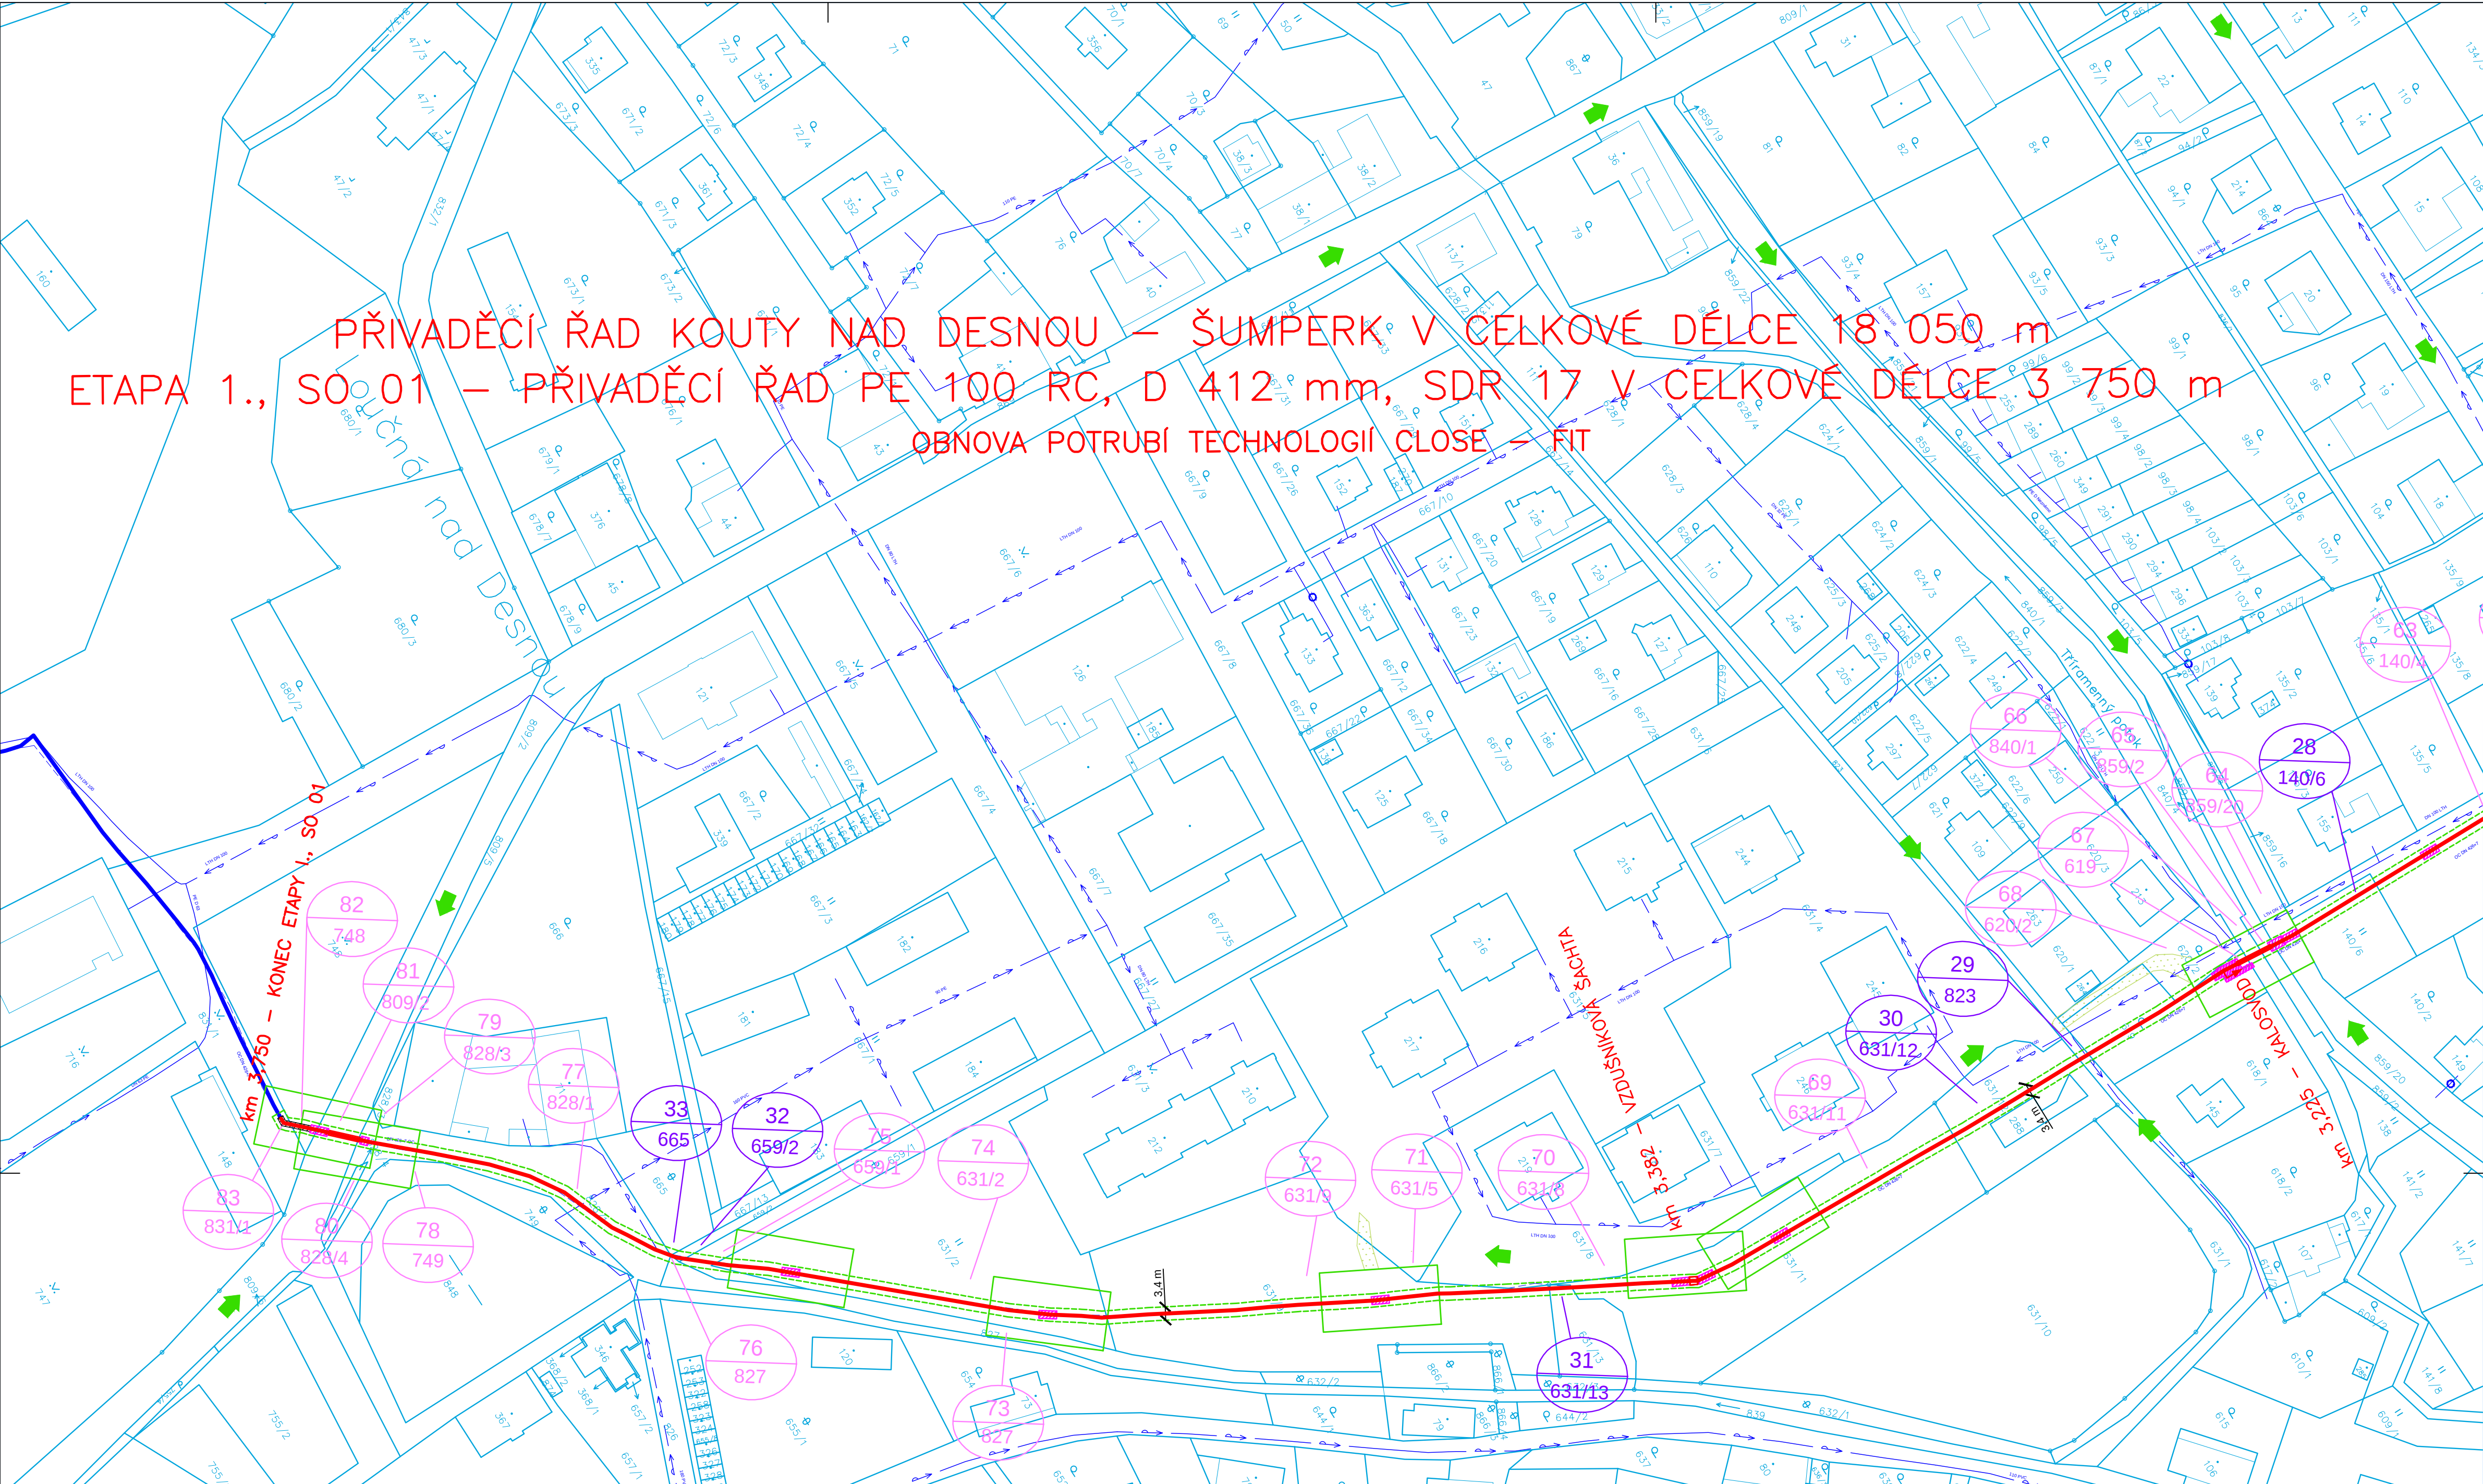


LEGENDA:

- TRASA ŘEŠENÉHO VODOVODU
- STÁVAJÍCÍ VODOVOD DLE PODKLADU ŠPVŠ
- OCHRANNÉ PÁSMO VODOVODU
- HYDRANT
- KALOSVOD
- POTRUBÍ ULOŽENO V CHRÁNIČCE
- ŠACHTA
- MONTÁŽNÍ JÁMA
- OTEVŘENÝ VÝKOP
- TOČNA STAVEBNÍ TECHNIKY cca 20 x 20 m
- MANIPULAČNÍ PROSTOR cca 30 x 15 m
- PŘÍJEZDOVÉ PLOCHY
- SMĚR PŘÍJEZDU NA STAVENIŠTĚ

ZNAČENÍ POZEMKŮ DOTČENÝCH STAVBOU:

- POZEMKY DOTČENÉ POJEZDEM A STAVEBNÍMI PRACEMI (JÁMA, VÝKOP), POJEZDEM A MANIPULAČNÍMI PLOCHAMI MIMO OCHRANNÉ PÁSMO PŘIVADĚČE
- 1 921/16 POŘADOVÉ ČÍSLO PARCELY
1 921/16 PARCELA KATASTRU NEMOVITOSTÍ
- POZEMKY DOTČENÉ POJEZDEM PO OCHRANNÉM PÁSMU PŘIVADĚČE (BEZ STAVEBNÍCH PRACÍ)
- 1 921/16 POŘADOVÉ ČÍSLO PARCELY
1 921/16 PARCELA KATASTRU NEMOVITOSTÍ
- POZEMKY DOTČENÉ PŘÍJEZDEM NA STAVENIŠTĚ
- 1 921/16 POŘADOVÉ ČÍSLO PARCELY
1 921/16 PARCELA KATASTRU NEMOVITOSTÍ

KLAD LISTŮ:

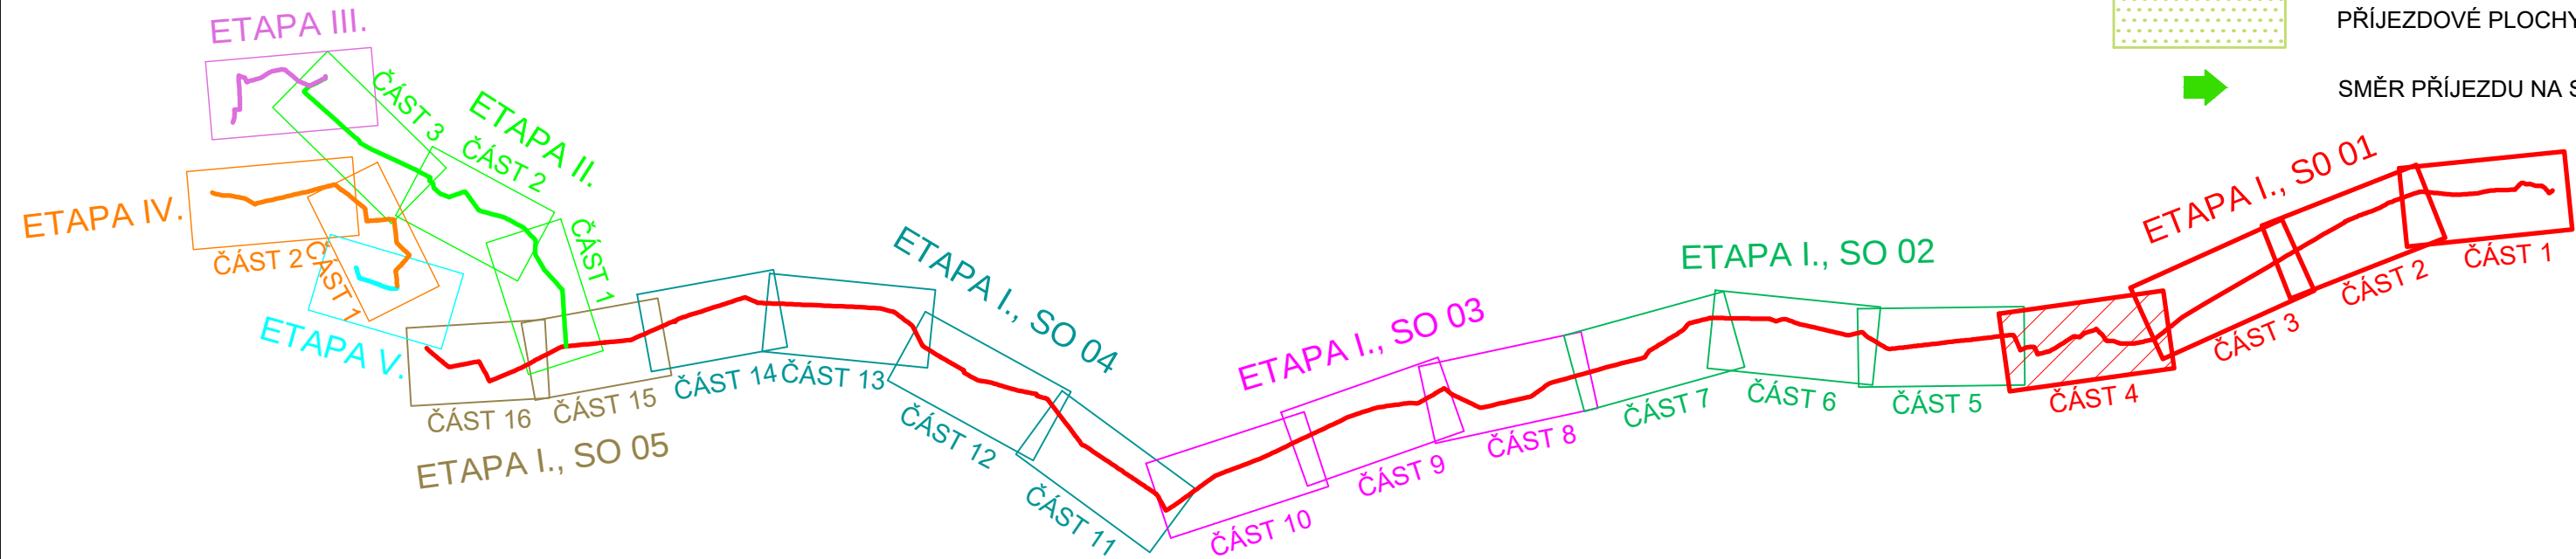

SOUŘADNICOVÝ SYSTÉM: S-JTSK
VÝŠKOVÝ SYSTÉM: BALT P.V.
KATASTRÁLNÍ ÚZEMÍ: REJHOTICE, KOCIÁNOV

HIP: ING. ROBERT ROH	INVESTOR: VHZ ŠUMPERK, a.s.
ZODP. PROJ: ING. P. TURKOVÁ	MÍSTO: ŠUMPERSKO
KRESLIL: ING. JAKUB MACH	KRAJ: OLOMOUCKÝ
AKCE: OBNOVA PŘIVADĚCÍCH VODOVODNÍCH ŘÁDŮ KOUTY N.D. - ŠUMPERK ETAPA I., SO 01	
PŘÍLOHA: C. SITUÁČNÍ VÝKRESY	
KATASTRÁLNÍ SITUÁČNÍ VÝKRES - ČÁST 4	

ZAK. ČÍSLO	13 1317/1
ARCH. ČÍSLO	ŠU-55-1851/1
STUPEŇ	DPS
DATUM	DUBEN 2020
MĚŘÍTKO:	VÝKRES ČÍSLO:
1 : 1 000	C.2.4

