



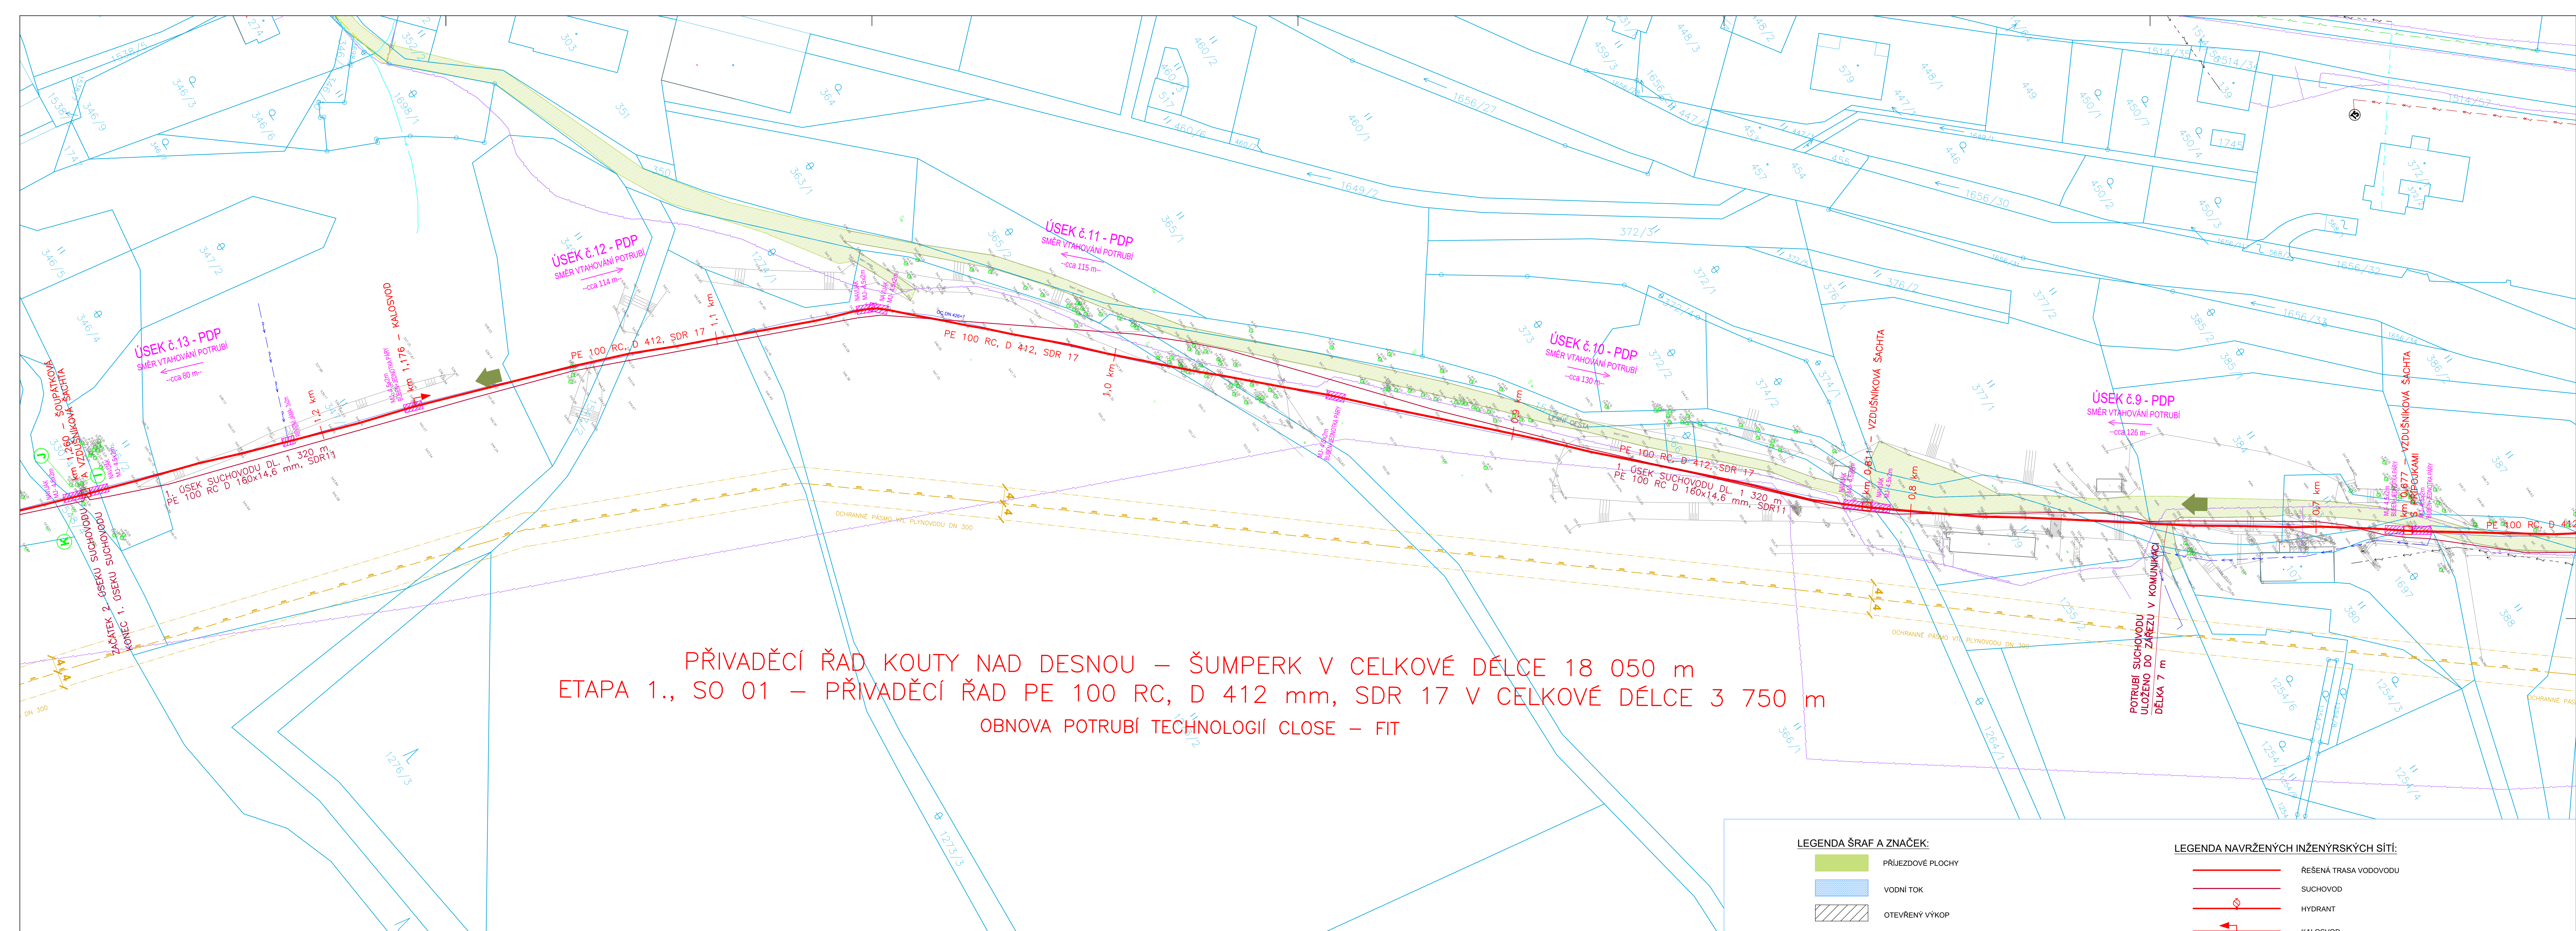

PŘIVADĚCÍ ŘAD KOUTY NAD DESNOU – ŠUMPERK V CELKOVÉ DÉLCE 18 050 m
ETAPA 1., SO 01 – PŘIVADĚCÍ ŘAD PE 100 RC, D 412 mm, SDR 17 V CELKOVÉ DÉLCE 3 750 m
OBNOVA POTRUBÍ TECHNOLOGIÍ CLOSE – FIT

KLAD LISTŮ:

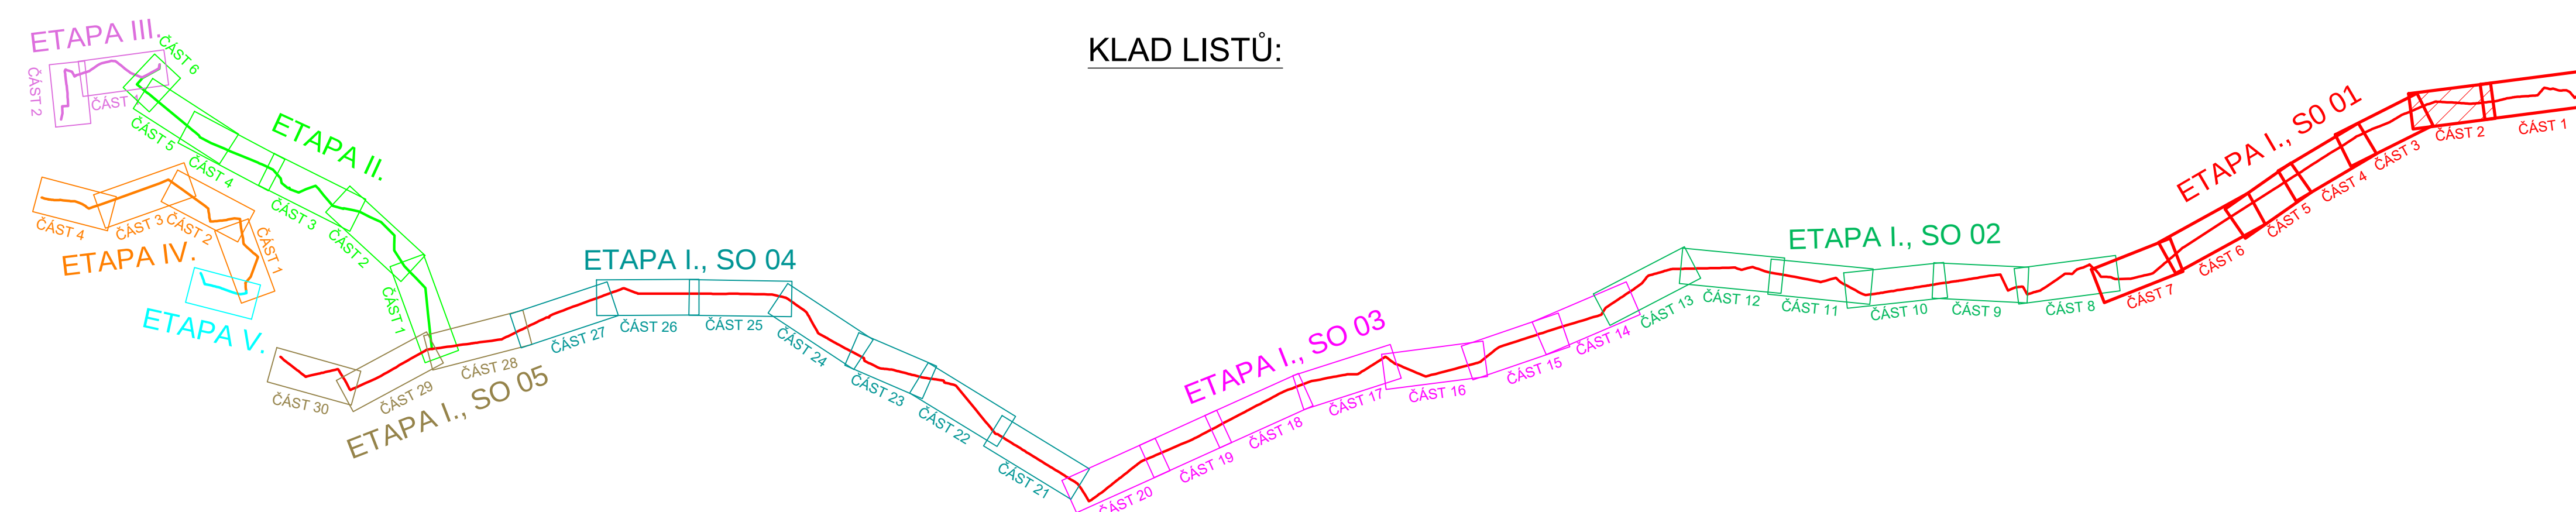

LEGENDA STÁVAJÍCÍCH INŽENÝRSKÝCH SÍTÍ

	VODOVOD DLE PODKLADŮ ŠPVs
	KANALIZACE JEDNOTNÁ
	KANALIZACE SPLAŠKOVÁ
	KANALIZACE DEŠŤOVÁ
	PLYNOVOD NTL
	PLYNOVOD SNTL
	PLYNOVOD VTL
	TEPLOVOD
	SĎELOVACÍ KABELY POZEMNÍ
	SĎELOVACÍ KABELY NADZEMNÍ
	VEDENÍ NN NADZEMNÍ
	VEDENÍ NN POZEMNÍ
	VEDENÍ VN NADZEMNÍ
	VEDENÍ VN POZEMNÍ
	VEDENÍ VVN NADZEMNÍ
	KABELY VEŘEJNÉHO OSVĚTLENÍ
	OCHRANNÉ PÁSMO PLYNOVOD STI
	OCHRANNÉ PÁSMO PLYNOVOD VTL

LEGENDA ŠRAF A ZNAČEK:

	PŘÍJEZDOVÉ PLOCHY
	VODNÍ TOK
	OTEVŘENÝ VÝKOP
	SMĚR PŘÍJEZDU NA STAVENIŠTĚ

LEGENDA NAVRŽENÝCH INŽENÝRSKÝCH SÍTÍ:

	ŘEŠENÁ TRASA VODOVODU
	SUCHOVOD
	HYDRANT
	KALOSVOD
	POTRUBÍ ULOŽENO V CHRÁNIČCE
	ŠAČHTA

LEGENDA NAVRŽENÝCH JAM:

	MONTÁŽNÍ JÁMA PRO TECHNOLOGII CLOSE - FIT 4,5 x 2 m, HLBOUKA 0,5 m POD NIVELETU POTRUBÍ
	STARTOVACÍ JÁMA PRO PROTLAK 6,5 x 2,5 m, HLBOUKA 0,5 m POD NIVELETU POTRUBÍ
	ČÍLOVÁ JÁMA PRO PROTLAK 4 x 2,5 m, HLBOUKA 0,5 m POD NIVELETU POTRUBÍ
	REVIZNÍ JÁMA 3 x 2 m, HLBOUKA 0,5 m POD NIVELETU POTRUBÍ
	REVIZNÍ JÁMA 2 x 2 m, HLBOUKA PO NIVELETU POTRUBÍ

SOUŘADNICOVÝ SYSTÉM: S-JTSK
VÝŠKOVÝ SYSTÉM: BAL T.P.V.
KATASTRÁLNÍ ÚZEMÍ: REJHOTICE, KOCIÁNOV

HIP: ING. ROBERT ROH		INVESTOR: VZH ŠUMPERK, a.s.		 tržnice, spol. s r.o.	
ZODP. PROJ. ING. P. TURKOVIA		MÍSTO ŠUMPERK			
KRESLIL: ING. JARUB MACH		KRAJ: OLOMOUCKO		ZAK. ČÍSLO 13.171.1313 ARCH. ČÍSLO SÚJ-55-15519-1 STUPEŇ DPS DATUM DUBEN 2020	
AKCE: OBNOVA PŘÍVĚDEK VODOVODNÍCH ŘÁDŮ KOUTY N.D. - ŠUMPERK ETAPA I., SO 01					
PŘÍLOHA: C. SITUACNÍ VÝKRESY				MĚŘÍTKO: VÝKRES ČÍSLO	
KOORDINAČNÍ SITUACNÍ VÝKRES - ČÁST 2				1 : 500 C.3.2	

