




KLAD LISTŮ:

LEGENDA STÁVAJÍCÍCH INŽENÝRSKÝCH SÍTÍ:

- VODOVOD DLE PODKLADŮ ŠPVŠ
- KANALIZACE JEDNOTNÁ
- KANALIZACE SPLAŠKOVÁ
- KANALIZACE DEŠŤOVÁ
- PLYNOVOD NTL
- PLYNOVOD STL
- PLYNOVOD VTL
- TEPLOVOD
- SDĚLOVACÍ KABELY PODZEMNÍ
- SDĚLOVACÍ KABELY NADZEMNÍ
- VEDENÍ NN NADZEMNÍ
- VEDENÍ NN PODZEMNÍ
- VEDENÍ VN NADZEMNÍ
- VEDENÍ VN PODZEMNÍ
- VEDENÍ VVN NADZEMNÍ
- KABELY VEŘEJNÉHO OSVĚTLENÍ
- OCHRANNÉ PÁSMO PLYNOVOD STL
- OCHRANNÉ PÁSMO PLYNOVOD VTL

LEGENDA NAVRŽENÝCH INŽENÝRSKÝCH SÍTÍ:

- ŘEŠENÁ TRASA VODOVODU
- SUCHOVOD
- HYDRANT
- KALOSVOD
- POTRUBÍ ULOŽENÉ V CHRÁNICI
- ŠACHTA

LEGENDA NAVRŽENÝCH JAM:

- MONTÁŽNÍ JÁMA PRO TECHNOLOGII CLOSE - FIT 4,5 x 2 m, HLÓUBKA 0,5 m POD NIVELETU POTRUBÍ
- STARTOVACÍ JÁMA PRO PROTĚK 6,5 x 2,5 m, HLÓUBKA 0,5 m POD NIVELETU POTRUBÍ
- CÍLOVÁ JÁMA PRO PROTĚK 4 x 2,5 m, HLÓUBKA 0,5 m POD NIVELETU POTRUBÍ
- REVIZNÍ JÁMA 3 x 2 m, HLÓUBKA 0,5 m POD NIVELETU POTRUBÍ
- REVIZNÍ JÁMA 2 x 2 m, HLÓUBKA PO NIVELETU POTRUBÍ

LEGENDA ŠRAF A ZNAČEK:

- PŘÍJEZDOVÉ PLOCHY
- VODNÍ TOK
- OTEVŘENÝ VÝKOP
- SMĚR PŘÍJEZDU NA STAVENIŠTĚ
- KÁCENÍ DŘEVIN - NUTNOST POVOLENÍ KE KÁCENÍ
- KÁCENÍ DŘEVIN - BEZ NUTNOSTI POVOLENÍ KE KÁCENÍ

SOUŘADNICOVÝ SYSTÉM: S-JTSK
VÝŠKOVÝ SYSTÉM: BALT P.V.
KATASTRALNÍ ÚZEMÍ: REJHOTICE, KOČIÁNOV

HIP: ING. ROBERT ROH	INVESTOR: VHZ ŠUMPERK, a.s.
ZODP. PROJ. ING. P. TURKOVÁ	MÍSTO: ŠUMPERSKO
KRESLIL: ING. JAKUB MACH	KRAJ: OLOMOUCKÝ
AKCE: OBNOVA PŘIVADČÍCH VODOVODNÍCH ŘADŮ KOUTY N.D. - ŠUMPERK ETAPA I., SO 01	ZAK. ČÍSLO: 33.1317/1
	ARCH. ČÍSLO: ŠU-55-195/11
	STUPEŇ: OPS
	DATUM: DUBEN 2020
PŘÍLOHA: C. SITUACNÍ VÝKRESY	MĚŘITKO: 1 : 500
KOORDINAČNÍ SITUACNÍ VÝKRES - ČÁST 3	C.3.3

veding