



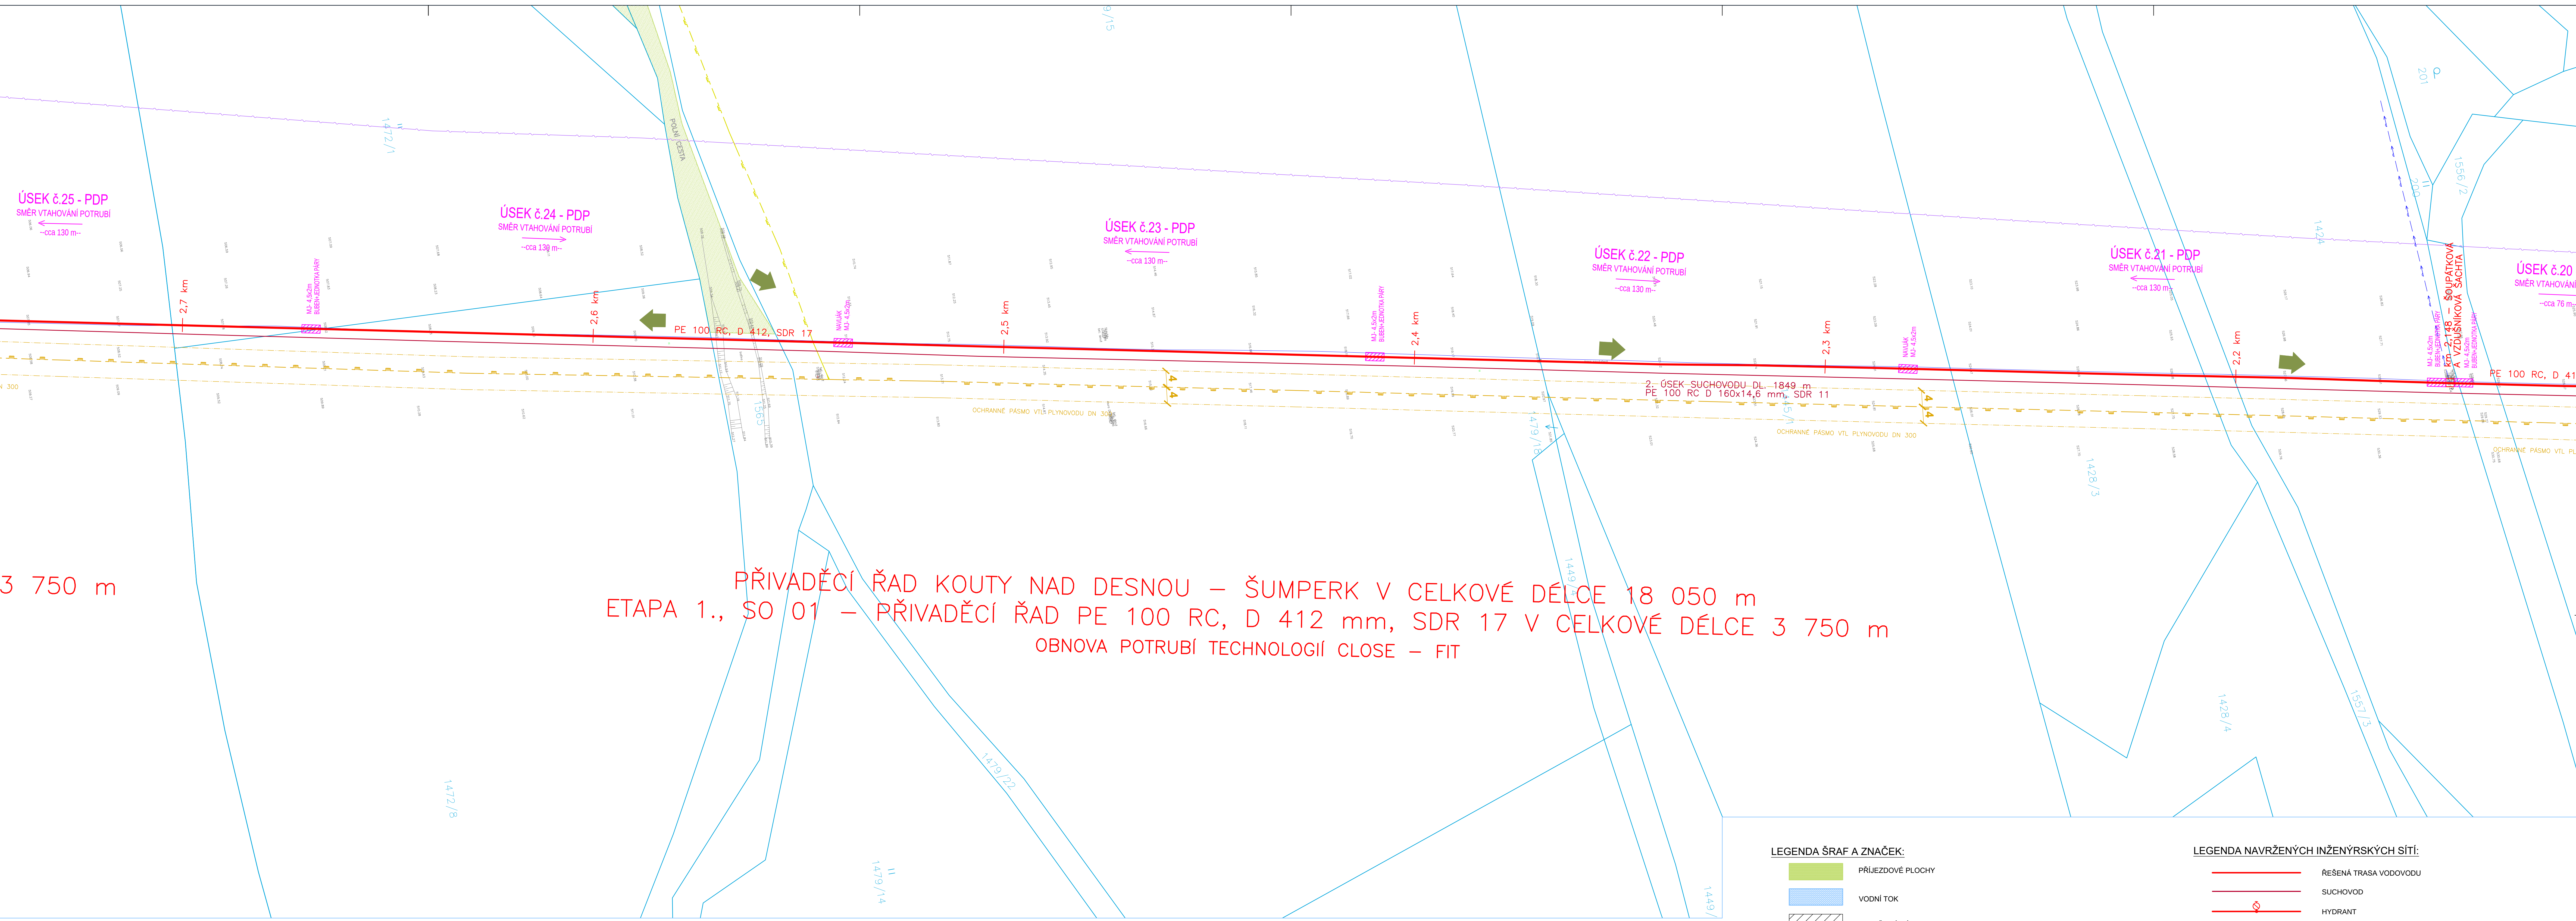

3 750 m

PŘIVADĚCÍ ŘAD KOUTY NAD DESNOU – ŠUMPERK V CELKOVÉ DÉLCE 18 050 m
ETAPA 1., SO 01 – PŘIVADĚCÍ ŘAD PE 100 RC, D 412 mm, SDR 17 V CELKOVÉ DÉLCE 3 750 m
OBNOVA POTRUBÍ TECHNOLOGIÍ CLOSE – FIT

KLAD LISTŮ:

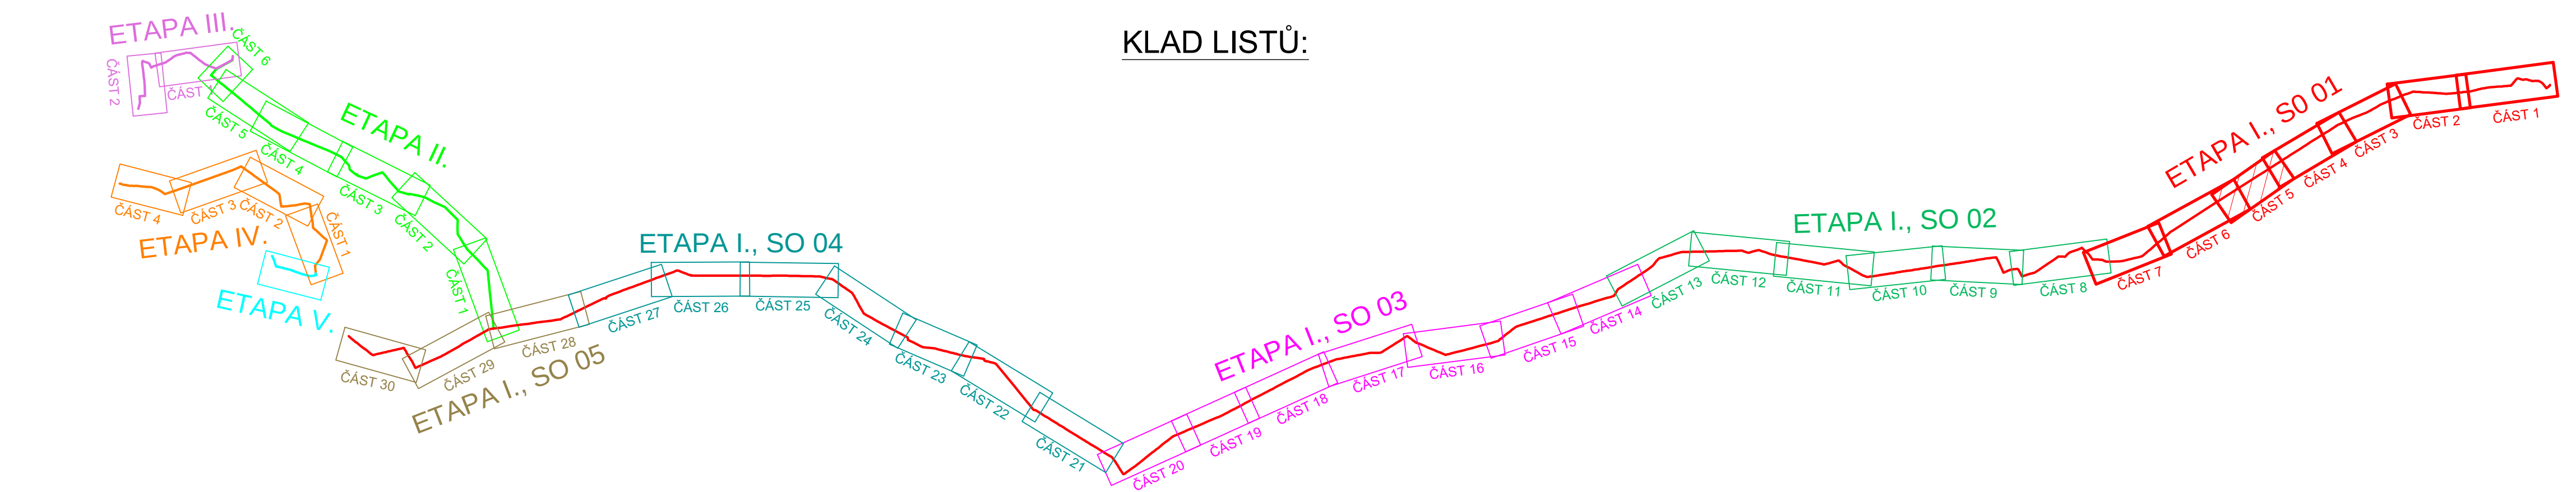

LEGENDA STÁVAJÍCÍCH INŽENÝRSKÝCH SÍTÍ:

- VODOVOD DLE PODKLADŮ ŠPVS
- KANALIZACE JEDNOTNÁ
- KANALIZACE SPLAŠKOVÁ
- KANALIZACE DEŠTOVÁ
- PLYNOVOD NTL
- PLYNOVOD STL
- PLYNOVOD VTL
- TEPLOVOD
- SDĚLOVACÍ KABELY PODZEMNÍ
- SDĚLOVACÍ KABELY NADZEMNÍ
- VEDENÍ NN NADZEMNÍ
- VEDENÍ NN PODZEMNÍ
- VEDENÍ VN NADZEMNÍ
- VEDENÍ VN PODZEMNÍ
- VEDENÍ VVN NADZEMNÍ
- KABELY VEŘEJNÉHO OSVĚTLENÍ
- OCHRANNÉ PÁSMO PLYNOVOD STL
- OCHRANNÉ PÁSMO PLYNOVOD VTL

LEGENDA ŠRAF A ZNAČEK:

- PŘÍJEZDOVÉ PLOCHY
- VODNÍ TOK
- OTEVŘENÝ VÝKOP
- SMĚR PŘÍJEZDU NA STAVENIŠTĚ
- KÁČENÍ DŘEVIN - NUTNOST POVOLENÍ KE KÁČENÍ
- KÁČENÍ DŘEVIN - BEZ NUTNOSTI POVOLENÍ KE KÁČENÍ

LEGENDA NAVRŽENÝCH INŽENÝRSKÝCH SÍTÍ:

- ŘEŠENÁ TRASA VODOVODU
- SUCHOVOD
- HYDRANT
- KALOSVOD
- POTRUBÍ ULOŽENO V CHRÁNICI
- ŠACHTA

LEGENDA NAVRŽENÝCH JAM:

- MONTÁŽNÍ JAMA PRO TECHNOLOGII CLOSE - FIT 4,5 x 2 m, HLOUBKA 0,5 m POD NIVELETU POTRUBÍ
- STARTOVACÍ JAMA PRO PROTĚK 6,5 x 2,5 m, HLOUBKA 0,5 m POD NIVELETU POTRUBÍ
- CILOVÁ JAMA PRO PROTĚK 4 x 2,5 m, HLOUBKA 0,5 m POD NIVELETU POTRUBÍ
- REVIZNÍ JAMA 3 x 2 m, HLOUBKA 0,5 m POD NIVELETU POTRUBÍ
- REVIZNÍ JAMA 2 x 2 m, HLOUBKA PO NIVELETU POTRUBÍ


SOUDRADNICOVÝ SYSTÉM: S-JTSK
VÝŠKOVÝ SYSTÉM: BALT P.V.
KATASTRÁLNÍ ÚZEMÍ: REJHOTICE, KOCIÁNOV

HP: ING. ROBERT ROH
ZODP. PROJ.: ING. P. TURKOVÁ
KRESLIL: ING. JAKUB MACH

INVESTOR: VAG ŠUMPERK, a.s.
MÍSTO: ŠUMPERSKO
KRAJ: OLOMOUCKÝ

AKCE: OBNOVA PŘIVADĚCÍCH VODOVODNÍCH ŘADŮ
KOUTY N.D. - ŠUMPERK
ETAPA I., SO 01

PRÍLOHA: C. SITUÁČNÍ VÝKRES
KOORDINAČNÍ SITUÁČNÍ VÝKRES - ČÁST 5

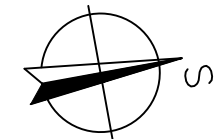

ZAK. ČÍSLO: 13.131.711
ARCH. ČÍSLO: ŠU-65-1851/1
STUPEŇ: DPS
DATUM: DUBEN 2020

MĚŘÍTKO: 1 : 500
VÝKRES ČÍSLO: C.3.5