



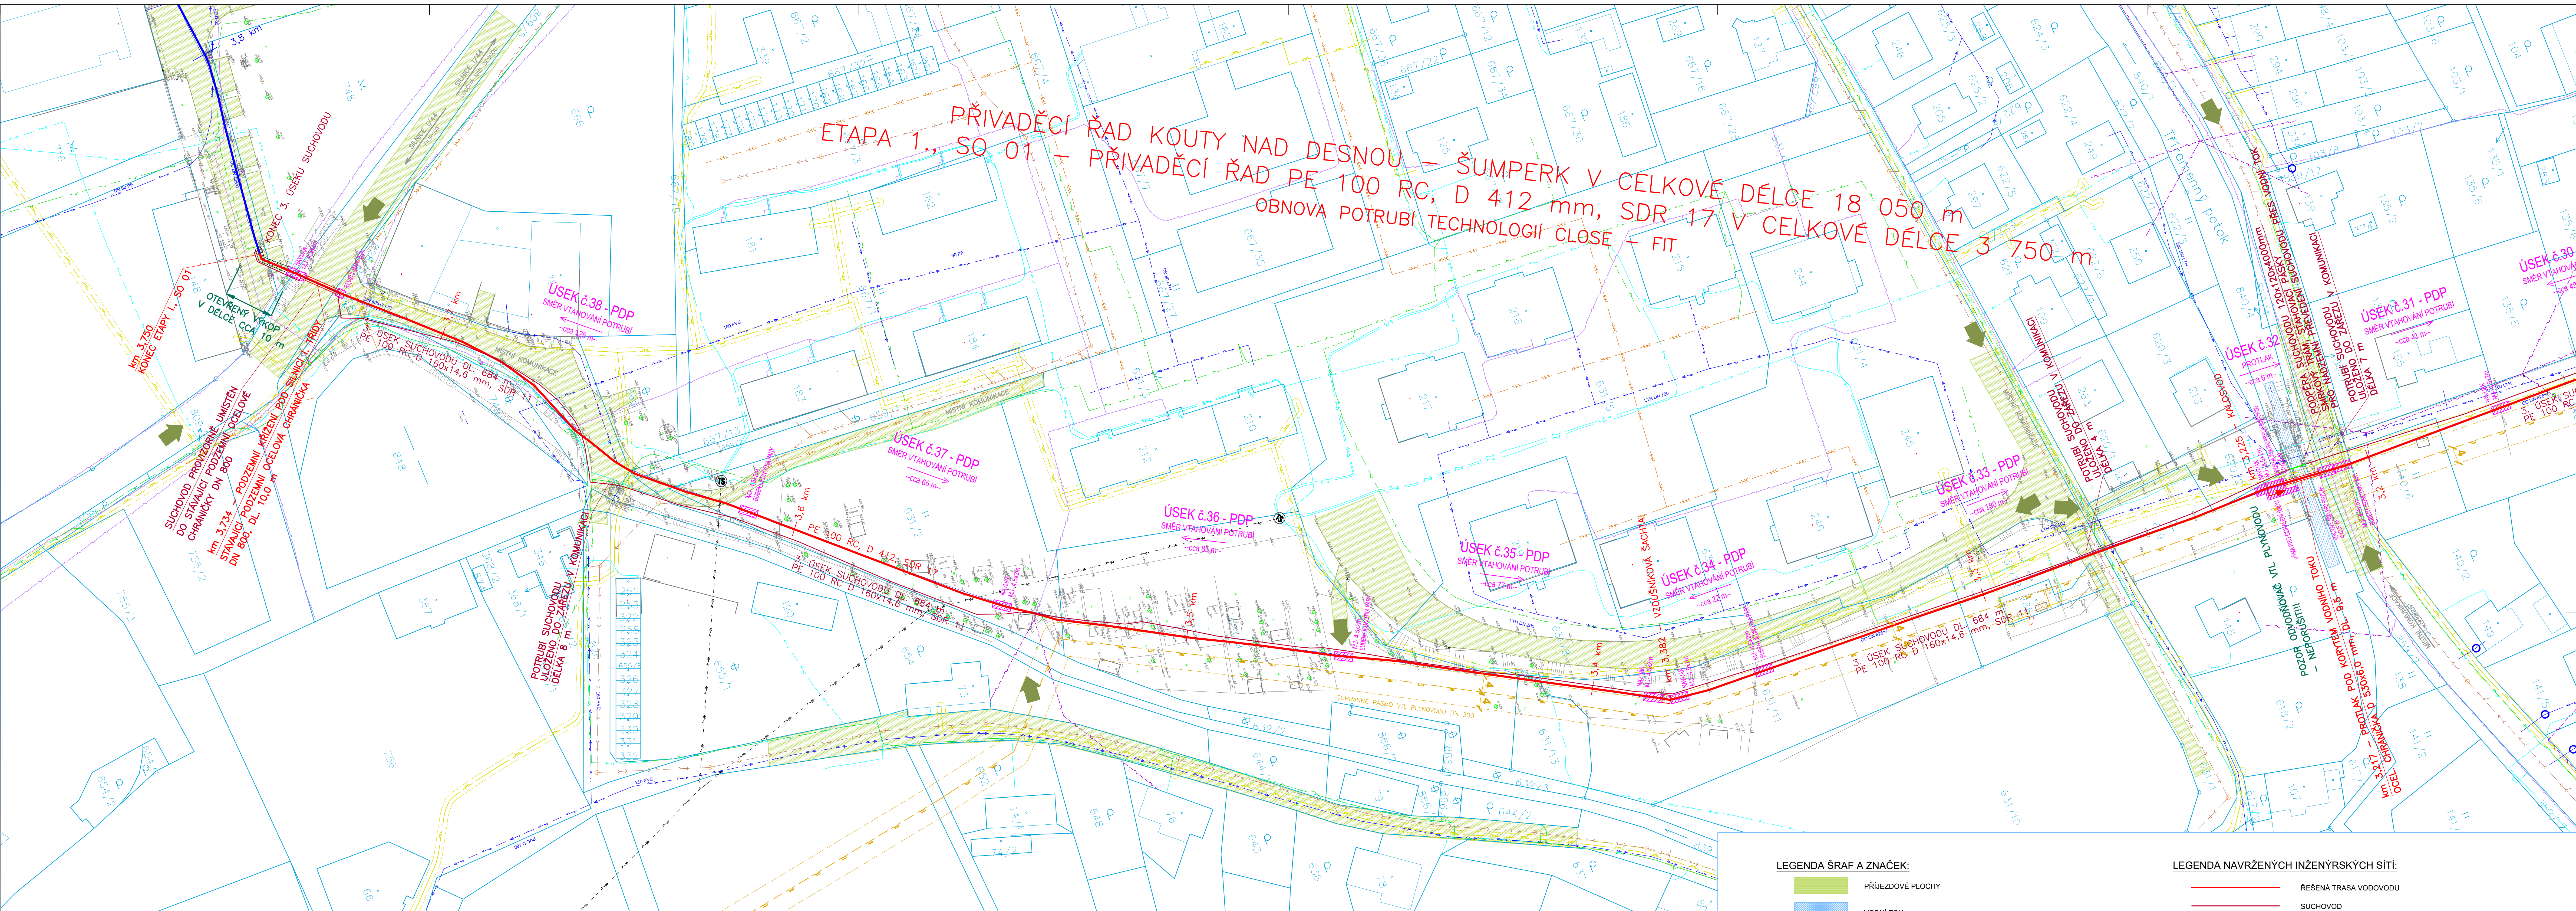

KLAD LISTŮ:

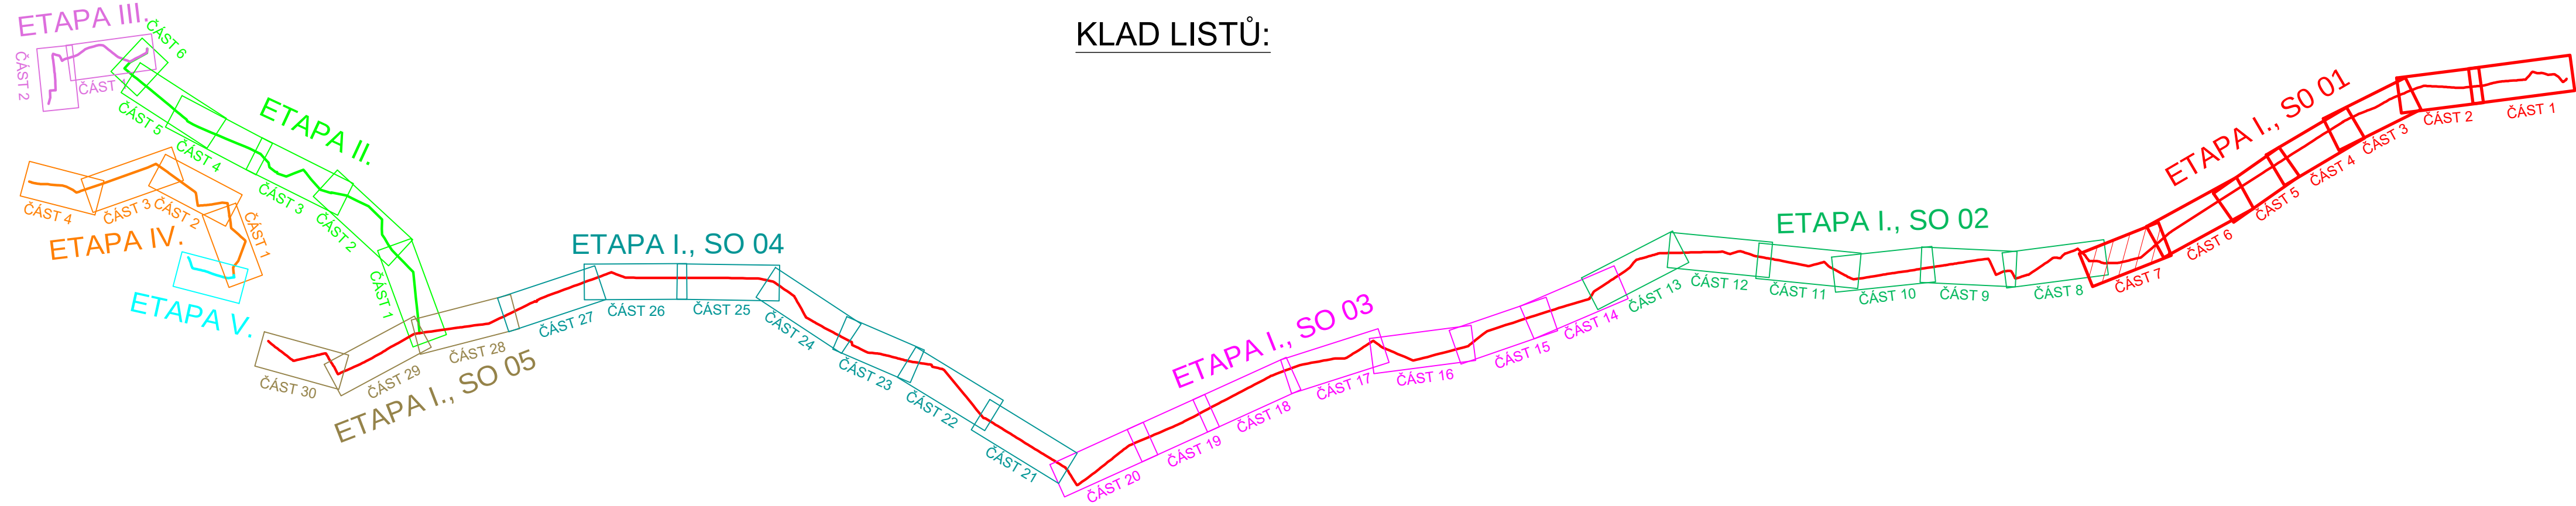

LEGENDA STÁVAJÍCÍCH INŽENÝRSKÝCH SÍTÍ:

- VODOVOD DLE PODKLADŮ ŠPV
- KANALIZACE JEDNOTNÁ
- KANALIZACE SPLAŠKOVÁ
- KANALIZACE DEŠŤOVÁ
- PLYNOVOD NTL
- PLYNOVOD STL
- PLYNOVOD VTL
- TEPLOVOD
- SDĚLOVACÍ KABELY PODZEMNÍ
- SDĚLOVACÍ KABELY NADZEMNÍ
- VEDENÍ NN NADZEMNÍ
- VEDENÍ NN PODZEMNÍ
- VEDENÍ VN NADZEMNÍ
- VEDENÍ VN PODZEMNÍ
- VEDENÍ VVN NADZEMNÍ
- KABELY VEŘEJNÉHO OSVĚTLENÍ
- OCHRANNÉ PÁSMO PLYNOVOD STL
- OCHRANNÉ PÁSMO PLYNOVOD VTL

LEGENDA ŠRAF A ZNAČEK:

- PRŮJEZDOVÉ PLOCHY
- VODNÍ TOK
- OTEVŘENÝ VÝKOP
- SMĚR PRŮJEZDU NA STAVENISŤE
- KÁCENÍ DŘEVIN - NUTNOST POVOLENÍ KE KÁCENÍ
- KÁCENÍ DŘEVIN - BEZ NUTNOSTI POVOLENÍ KE KÁCENÍ

LEGENDA NAVRŽENÝCH JAM:


- MONTÁŽNÍ JÁMA PRO TECHNOLOGII CLOSE - FIT 4,5 x 2 m, HLÓUBKA 0,5 m POD NIVELETU POTRUBÍ
- STARTOVACÍ JÁMA PRO PROTÁK 6,5 x 2,5 m, HLÓUBKA 0,5 m POD NIVELETU POTRUBÍ
- CÍLOVÁ JÁMA PRO PROTÁK 4 x 2,5 m, HLÓUBKA 0,5 m POD NIVELETU POTRUBÍ
- REVIZNÍ JÁMA 3 x 2 m, HLÓUBKA 0,5 m POD NIVELETU POTRUBÍ
- REVIZNÍ JÁMA 2 x 2 m, HLÓUBKA PO NIVELETU POTRUBÍ

LEGENDA NAVRŽENÝCH INŽENÝRSKÝCH SÍTÍ:

- ŘEŠENÁ TRASA VODOVODU
- SUCHOVOD
- HYDRANT
- KALOSVOD
- POTRUBÍ ULOŽENO V CHRÁNICĚ
- ŠACHTA

SOURAČNÍKOVÝ SYSTÉM: S-JTSK
VÝSKOVÝ SYSTÉM: BALT P.V.
KATASTRÁLNÍ ÚZEMÍ: REJHOTICE, KOCIANOV

HP: ING. ROBERT ROH ZODP. PROJ. ING. P. TURKOVÁ KRESLIL: ING. JAKUB MACH AKCE:	INVESTOR: VHZ ŠUMPERK, a.s. MÍSTO: ŠUMPERSKO KRAJ: OLOMOUCKÝ
OBNOVA PRÍVADĚCÍCH VODOVODNÍCH ŘÁDŮ KOUTY N.D. - ŠUMPERK ETAPA I., SO 01	
PŘÍLOHA: C. SITUÁČNÍ VÝKRESY	
KOORDINAČNÍ SITUÁČNÍ VÝKRES - ČÁST 7	

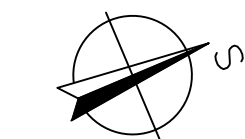

ZAK. ČÍSLO
13 1317/1

ARCH. ČÍSLO
ŠU-55-1851/1

STUPĚŇ
DPS

DATUM
DUBEN 2020

MĚŘÍTKO
1 : 500

VÝKRES ČÍSLO
C.3.7