


SOUŘADNICOVÝ SYSTÉM: JTSK

VÝŠKOVÝ SYSTÉM: Bpv

		PRINKOM spol. s r.o. IČO:04594932 mobil: 777 241 576		Za Zrcadlem 149, 251 01 Babice kancelář: Jankovcova 6, 170 00 Praha 7 e-mail: info@prinkom.cz			
PROJEKTANT: ing . Tomáš Holenda		ZODPOVĚDNÝ PROJEKANT: ing.Jiří Křepinský					
HLAVNÍ PROJEKTANT: ing.Jiří Křepinský		MÍSTO STAVBY: k.ú. Třebotov [770396]					
INVESTOR: Obecní úřad Třebotov, Klidná 69, 252 26 Třebotov							
AKCE: DOPLNĚNÍ CHODNÍKŮ PODÉL ULICE HLAVNÍ – TŘEBOTOV				MĚŘÍTKO:	1:50	DATUM:	06/2018
				VÝKRES ZN.:		ČÍSLO PŘÍLOHY:	
				STUPEŇ: DUR +DSP		D.1.1.3	
PŘÍLOHA: SO 100 - CHODNÍKY A ZPEVNĚNÉ PLOCHY VZOROVÉ PŘÍČNÉ ŘEZY							


VZOROVÝ PŘÍČNÝ ŘEZ 1:50

chodník č.1

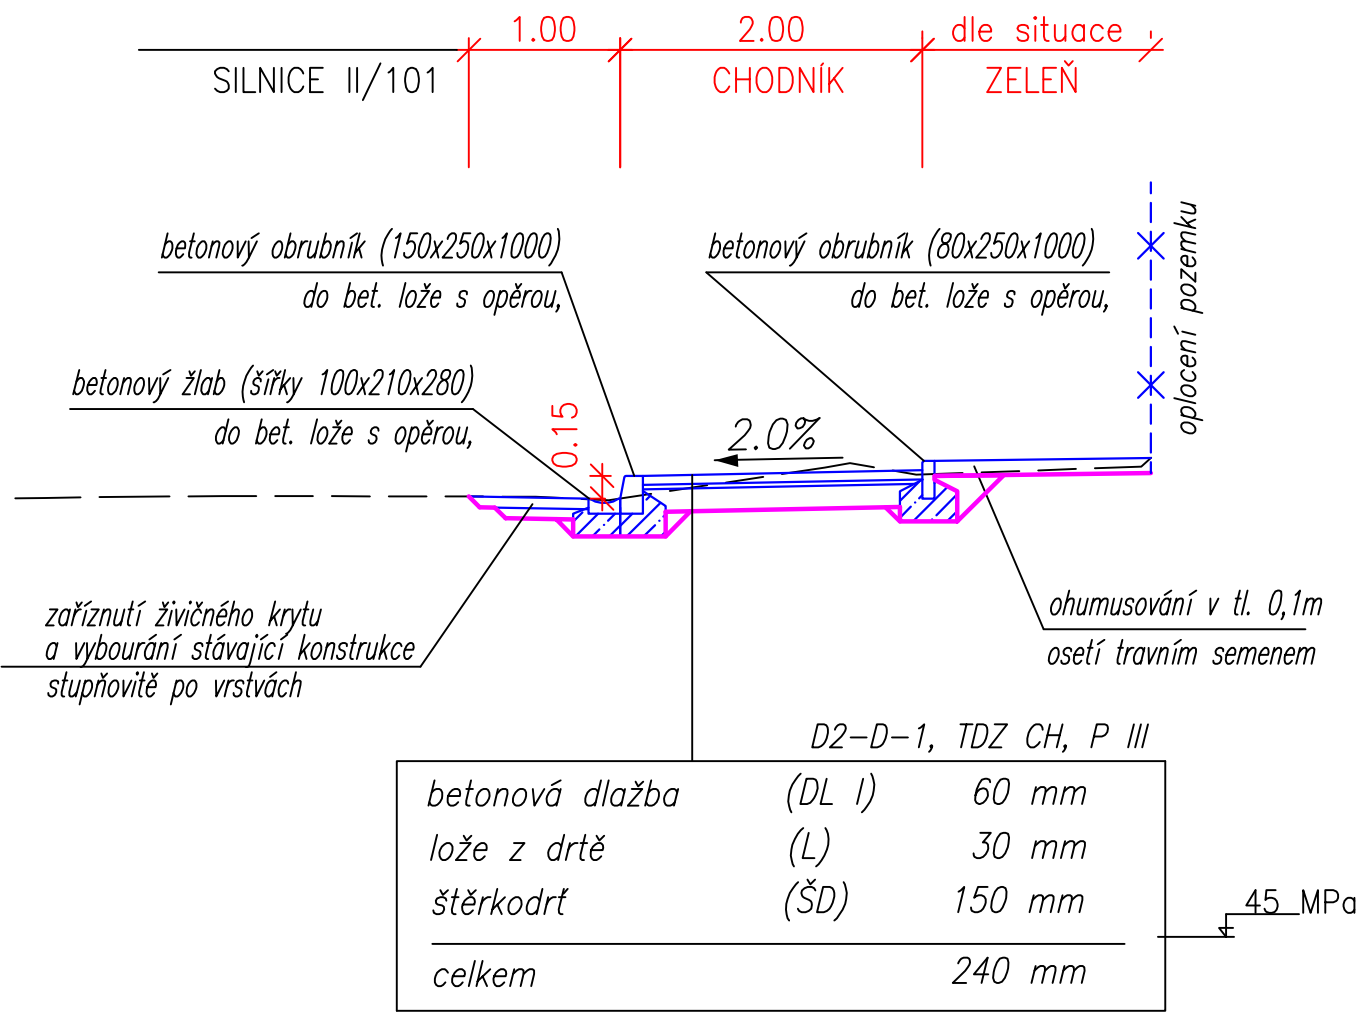


VZOROVÝ PŘÍČNÝ ŘEZ 1:50

chodník č.2

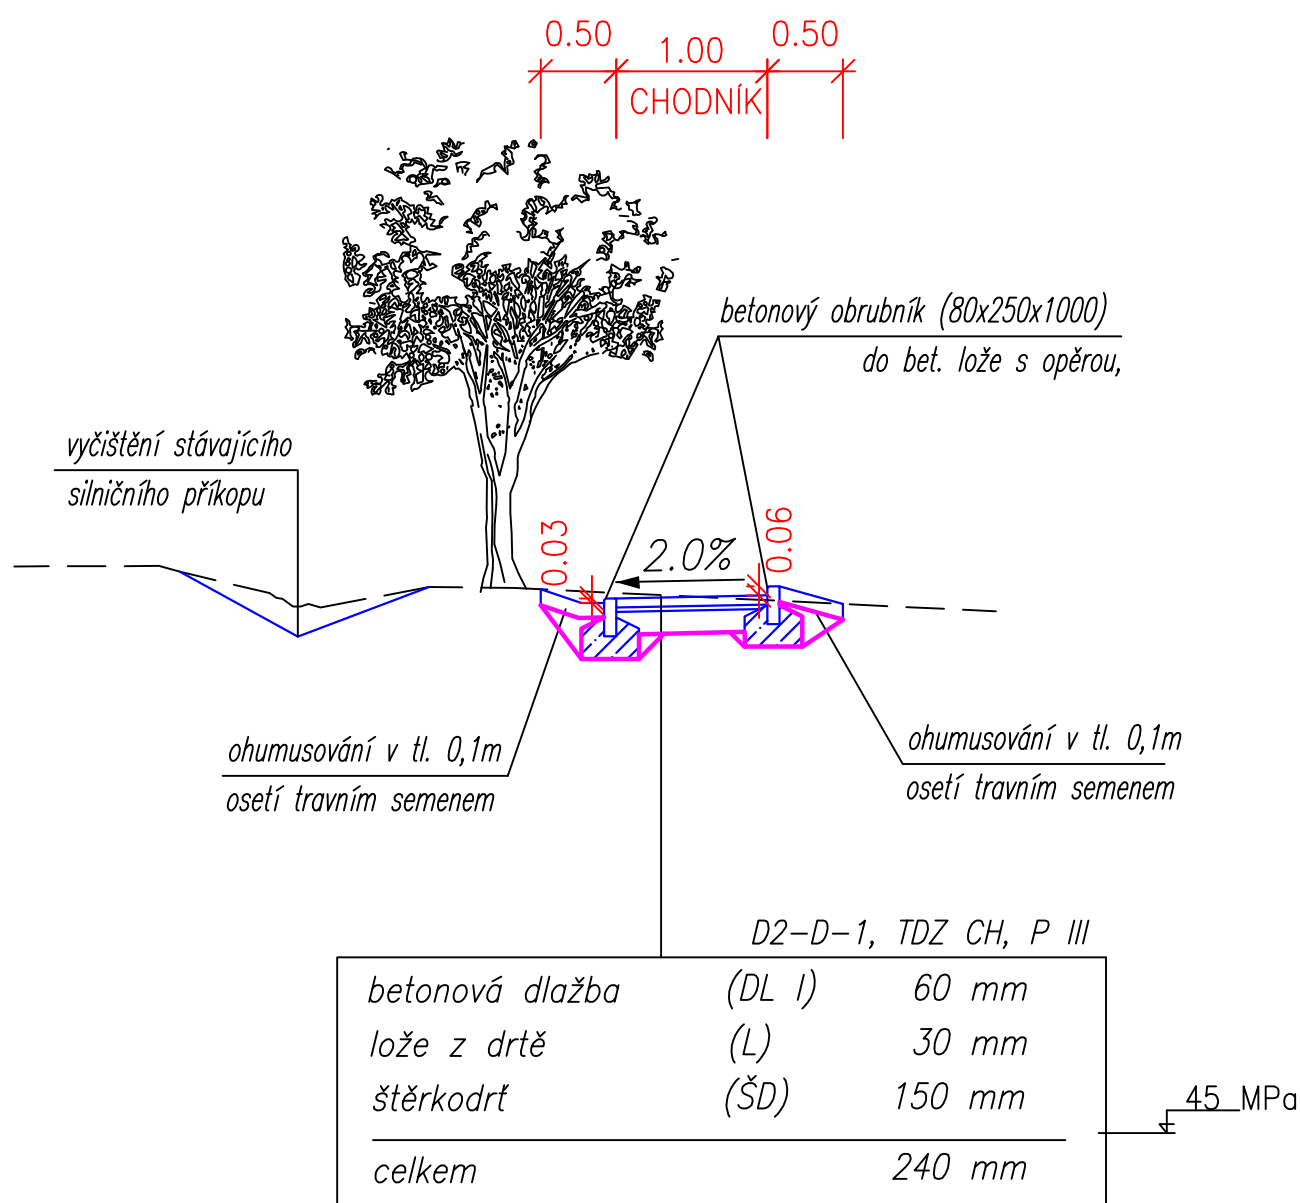


VZOROVÝ PŘÍČNÝ ŘEZ 1:50

chodník č.3 – vjezd

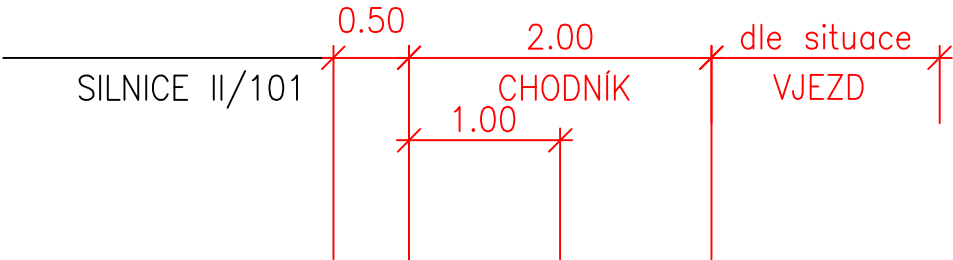

betonový obrubník (150x250x1000)
do bet. lože s opěrou,

zařízení živého krytu
a vybourání stávající konstrukce
stupňovitě po vrstvách

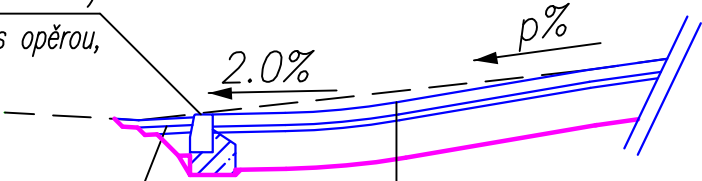


D2-D-1, TDZ V, PIII

betonová dlažba	(DL I)	80 mm
lože z drtě	(L)	40 mm
šterkodrť třídy B	(ŠDb)	250 mm
celkem		370 mm

45 MPa


VZOROVÉ ULOŽENÍ PŘÍPOJKY UV

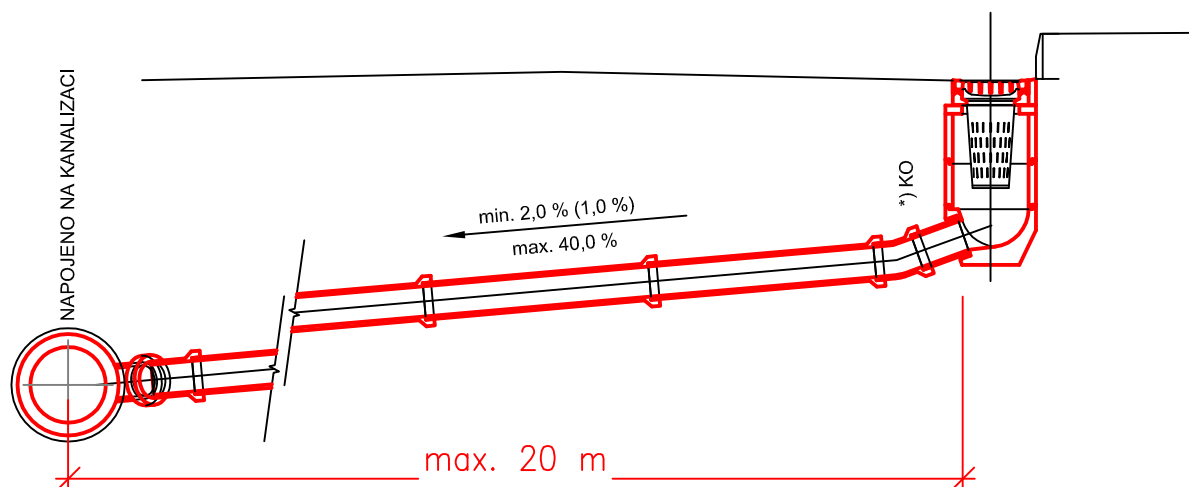


POZNÁMKA:

1. VE VYJÍMEČNÝCH PŘÍPÁDECH (PŘI KOLIZI S JINÝMI INŽ. SÍTĚMI), LZE PŘÍPOJKU V TRASE VÝŠKOVĚ LOMIT, ALE POUZE PŘI POSTUPNÉM ZVYŠOVÁNÍ SPÁDU PŘÍPOJKY.

VZOROVÝ ŘEZ ochranná izolace objektů

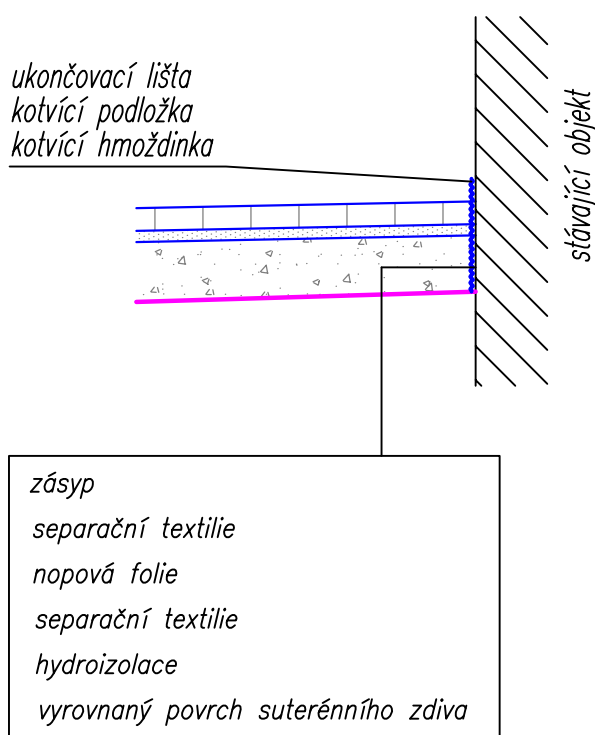

VZOROVÝ PŘÍČNÝ ŘEZ ULOŽENÍ KANALIZAČNÍHO POTRUBÍ PP SN 10

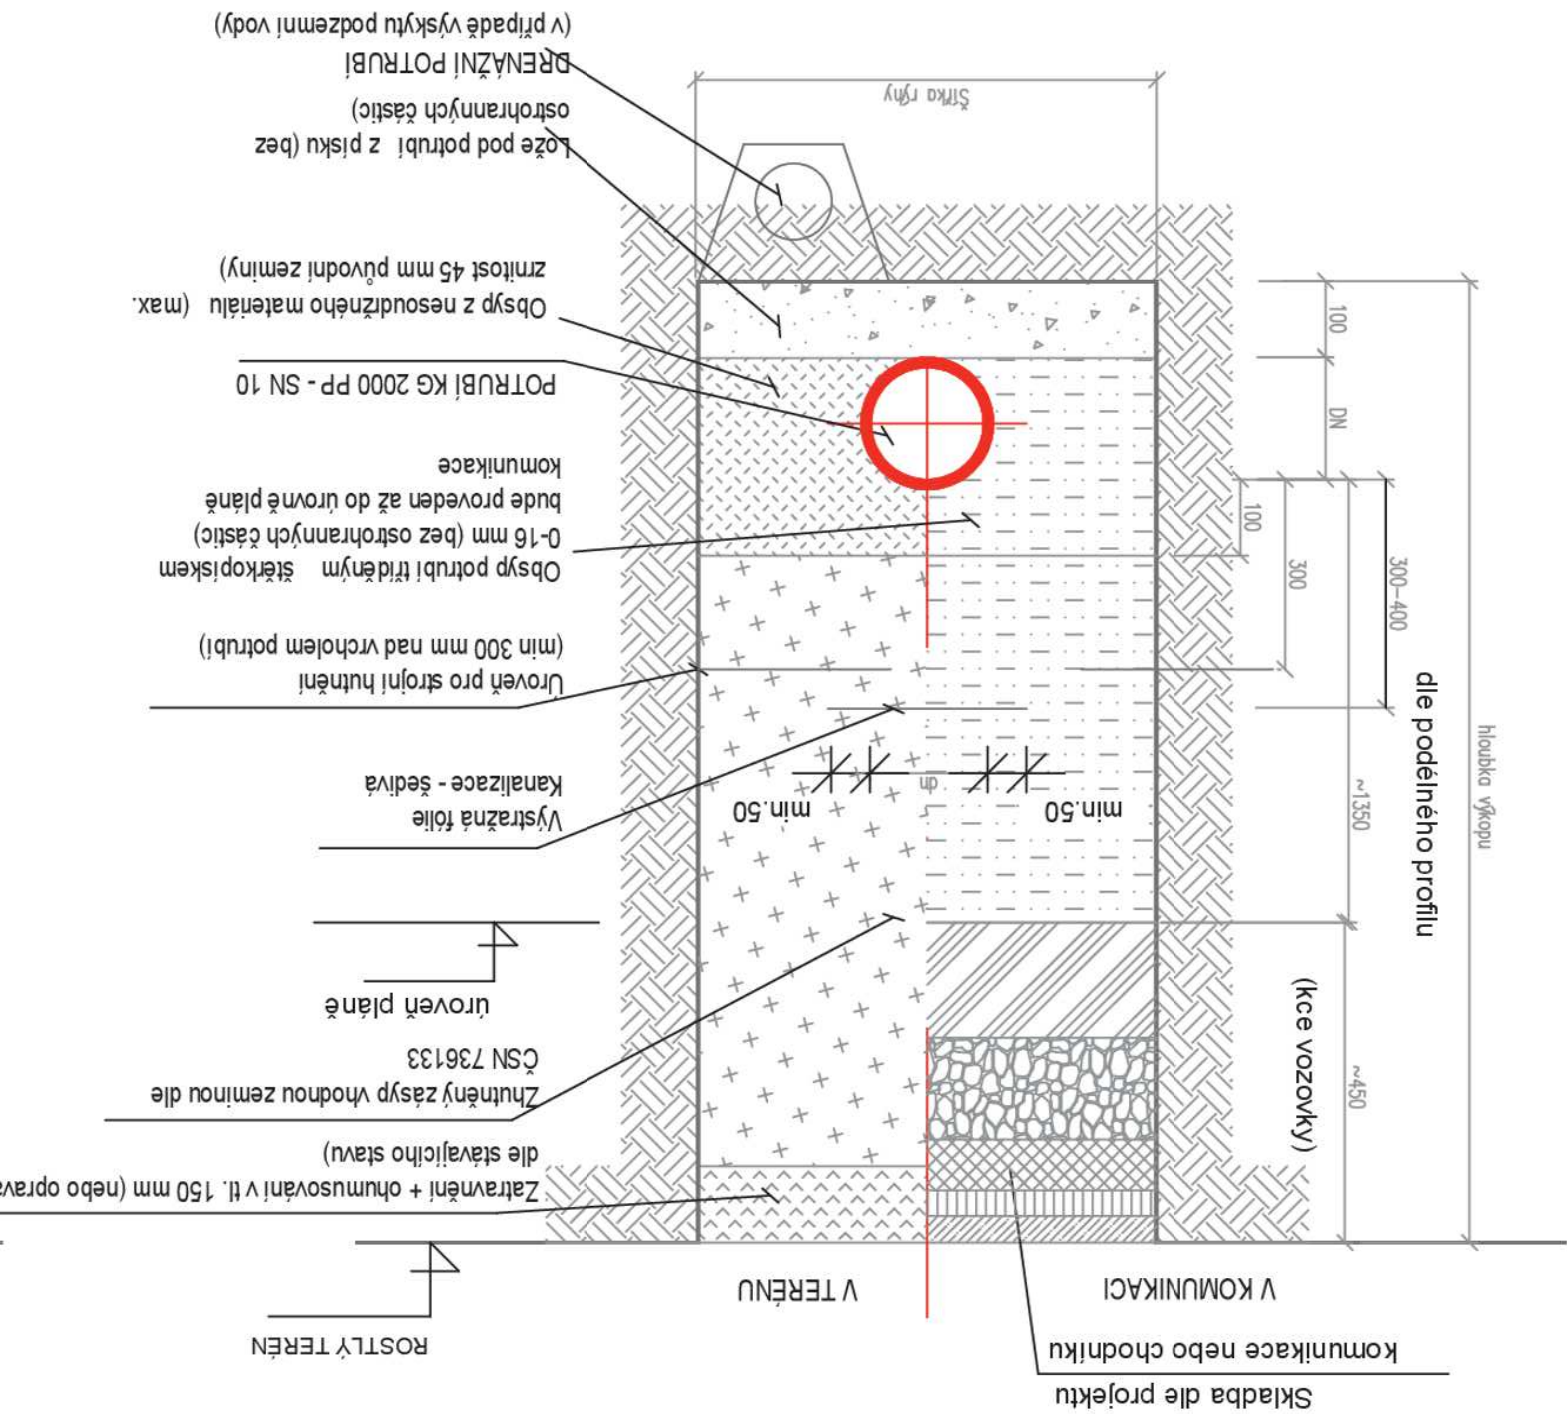

ŠÍŘKA DNA RÝHY DLE ČSN EN 1610				DN
HLOUBKA <1,00	HLOUBKA =>1,00<=1,75	HLOUBKA >1,75<=4,00	HLOUBKA >4,00	
0,85	0,80	0,90	1,00	150
0,85	0,80	0,90	1,00	250
0,85	0,80	0,90	1,00	300