


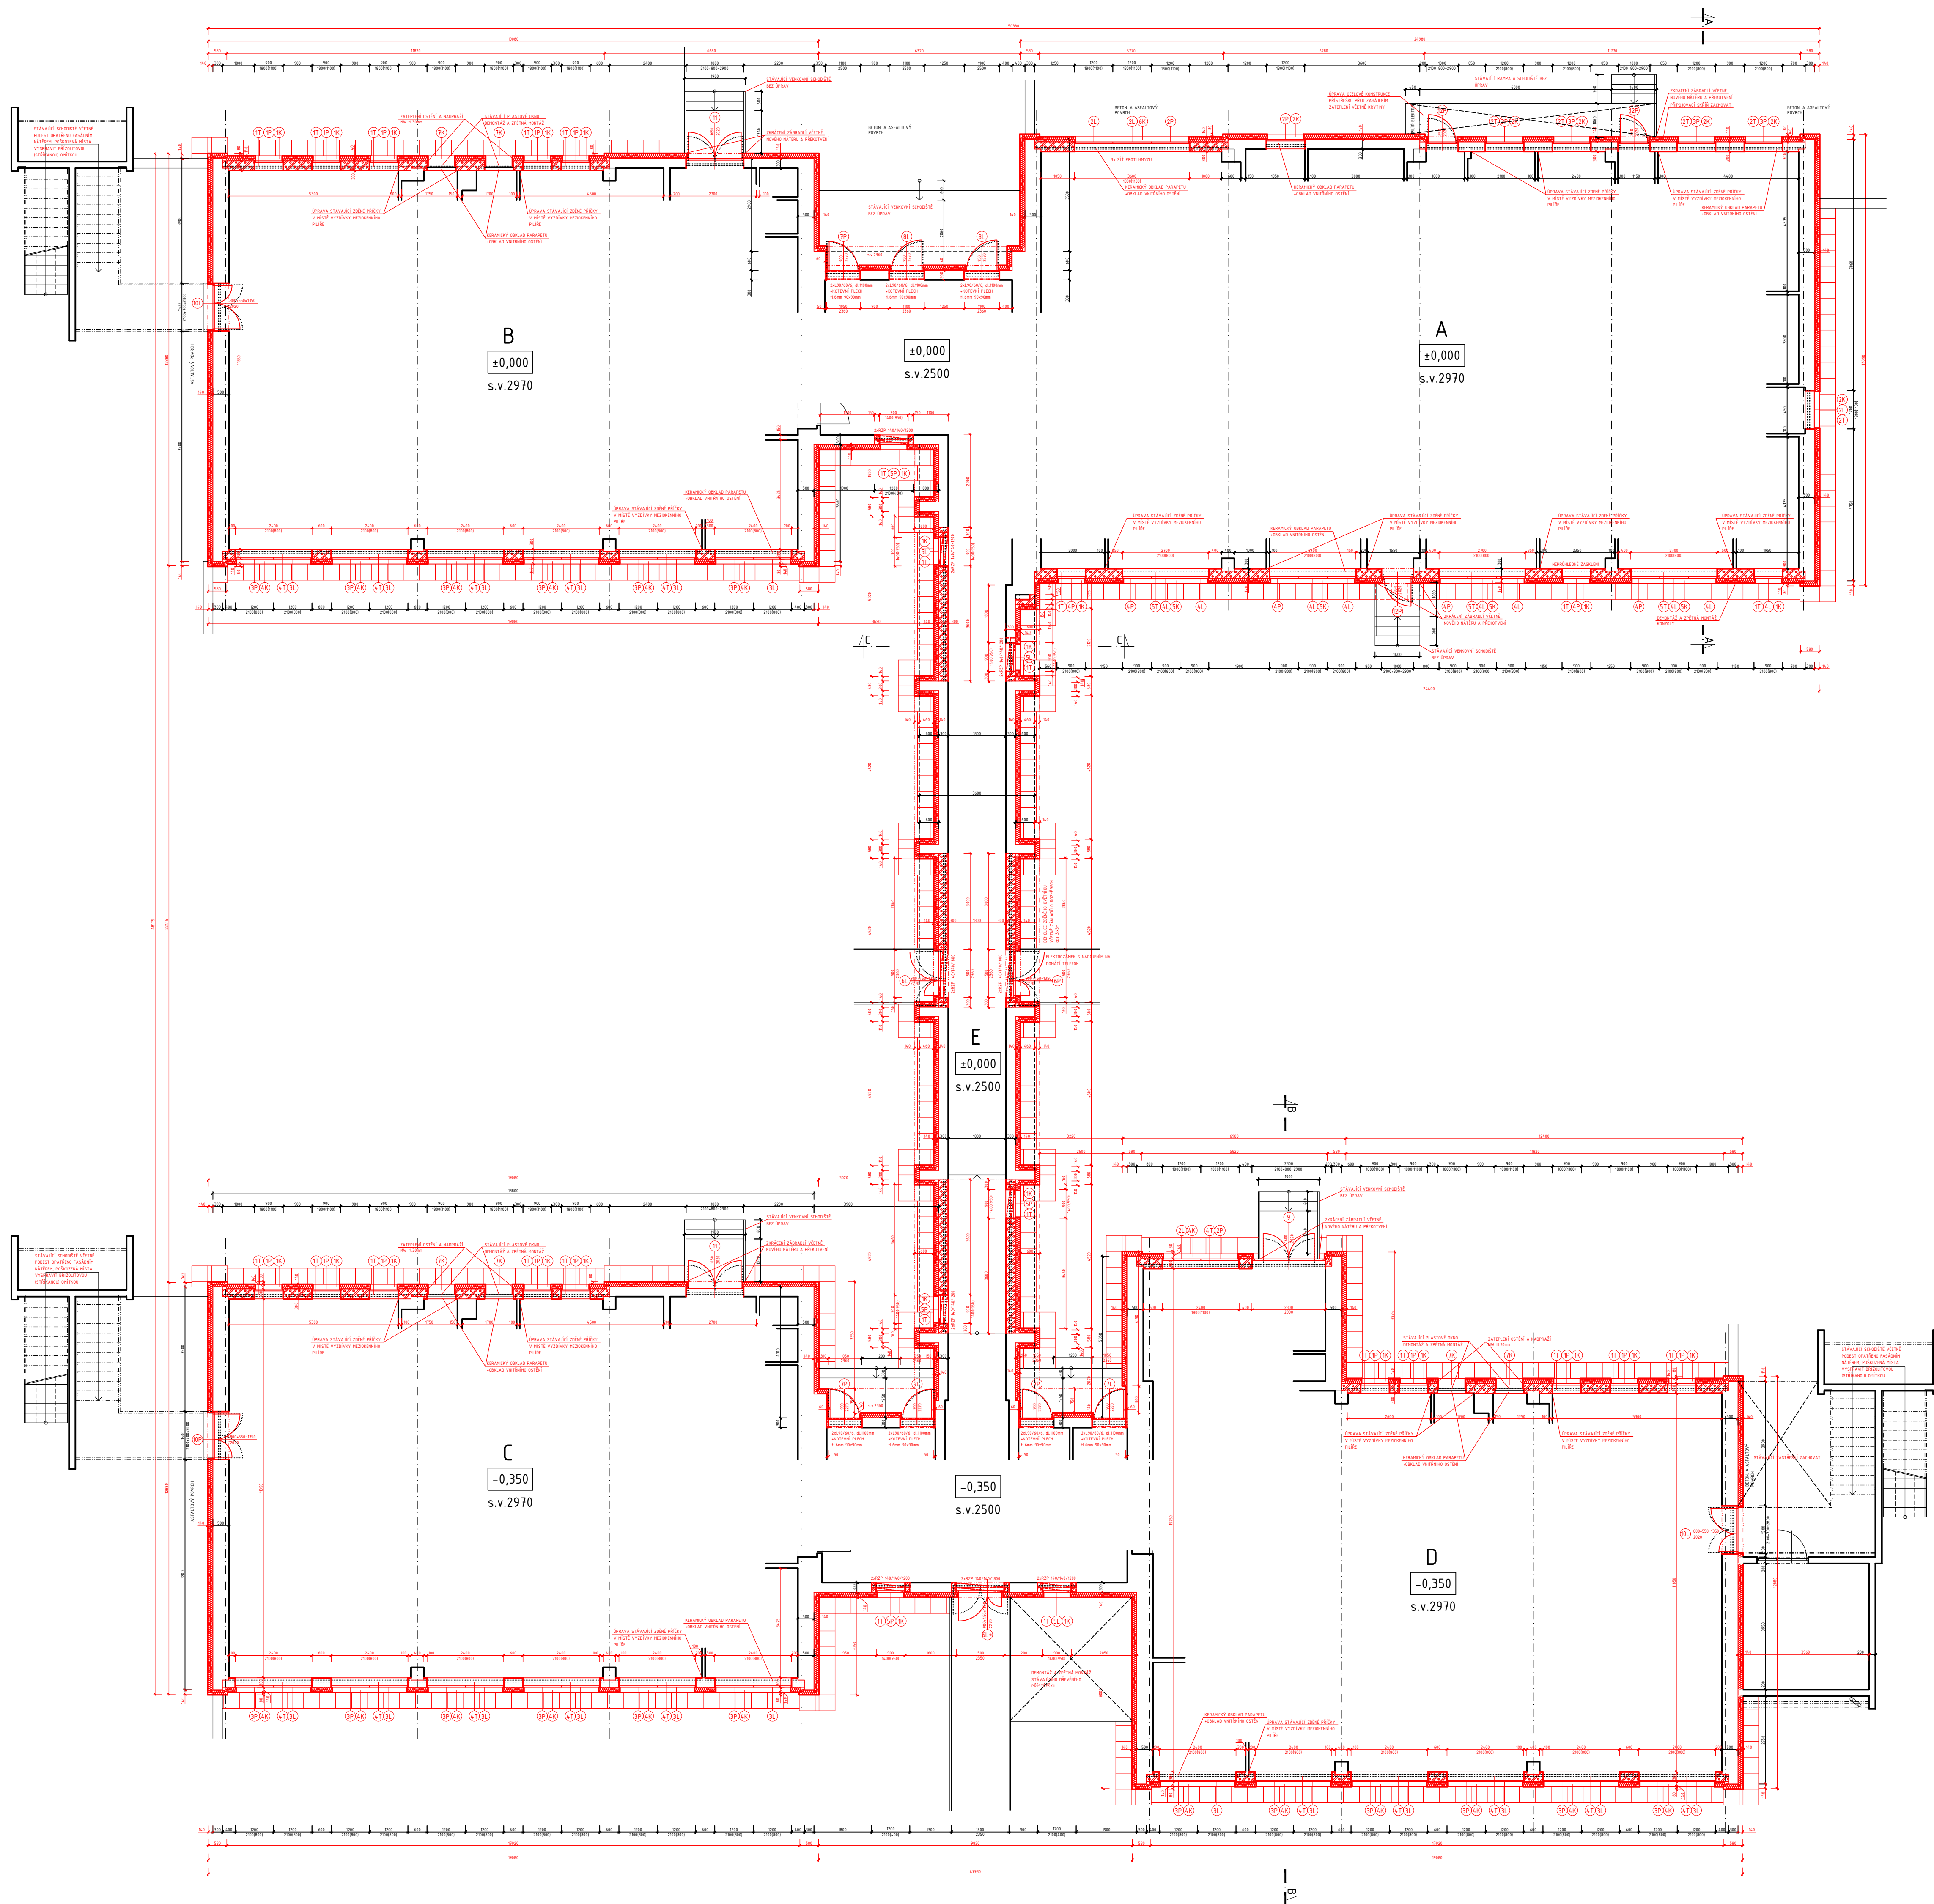

LEGENDA MATERIÁLŮ

- | | |
|---|--|
|  | STÁVAJÍCÍ KONSTRUKCE |
|  | BOURANÉ A ODSTRAŇOVANÉ KONSTRUKCE |
|  | ADAPTAČNÍ ZEDNICKÉ PRÁCE (ZAZDÍVKY, DOZDÍVKY, PŘÍZDÍVKY) Z PŘESNÝCH POROBETONOVÝCH TVÁRNÍ, PEVNOSTI P2-400, NA TENKOVRSTVÝU ZDÍCI MALTU A OPATŘENÍ STĚRKOVOU OMÍTKOU S VÝZTUŽNOU SKLOTEXTILNÍ SÍŤOVINOU |
|  | <ul style="list-style-type: none"> - STŘEDNĚZRNÁ FASÁDNÍ SILIKONOVÁ PROBARVENÁ OMÍTKA H.2mm - VÝZTUŽNÁ SKLOTEXTILNÍ SÍŤOVINA DO LEPIČÍ STĚRKY - DESKY Z PODELNÝCH MĚKANEK VÍKLEN PRO K25 H.10mm, PŘÍPEVŇOVÁNÍ TALÍŘ. HMOŽDINKAMI - LEPIČÍ STĚRKA NA STÁVAJÍCÍ VYROVNANÝ STĚPNÝ PODKLAD - STÁVAJÍCÍ ZDIVO S BRÝZOLITOVOU ISTRÁKANOU OMÍTKOU (ZE ZDIVA PN ODSTRANIT STÁVAJÍCÍ OBKLAD A VYROVNAT STĚRKOU) |



POZNÁMKY

DOPLNĚNÍ VNITŘNÍCH ŠPALET A NADPRAŽÍ VÁPENOCEMENTOVOU JÁDROVOU OMÍTKOU ŠTUKOVANOU S NÁTĚREM V ODSŤINU DLE STÁVAJÍCÍCH PLOCH NEBO DOPLNĚNÍ KERAMICKÉHO OBKLADU V ODSŤINU DLE STÁVAJÍCÍCH

xxx	xxx	xxx	xxx	xxx
xxx	xxx	xxx	xxx	xxx
verze	datum	popis	zodpov. projektant	vypracoval

číslo paré

$\pm 0,000 = xxx,xx \text{ m n.m.}$

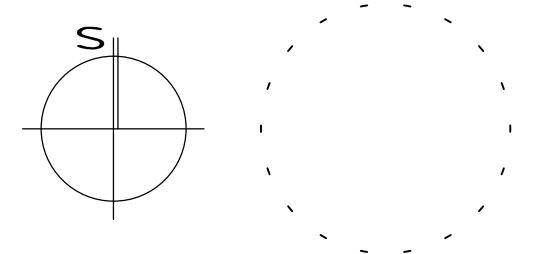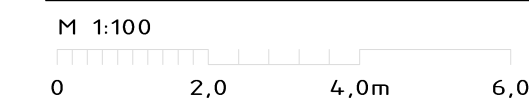

autorizace	ČKAIT - 0100204
------------	-----------------

AS PROJECT CZ s.r.o.
architektura, projekce, engineering, dodavatelská činnost a prodej
U Prostředního mlýna 128, 393 01 Pelhřimov, tel.: 565 323 249, www.asproject.cz



autor, navrhl	HIP	zodpov. projektant	vypracoval
-	Michal Tomášek	Michal Tomášek	Michal Tomášek

Zateplení a výměna oken v objektu MŠ Osvobození v Pelhřimově

investor: Město Pelhřimov, Pražská 127, 393 01 Pelhřimov	formát	12xA4
místo stavby: k.ú. Pelhřimov, parc. č.2983/26	datum	01/2013
charakter stavby: stavební úpravy	stupeň dok.	projekt pro provádění stavby
odдіil dokumentace:	č. zakázky	712/13
A.1. Architektonické a stavebně technické řešení	č. archivní	712/CZ
obsah	měřítko:	čís výkresu:
celkový půdorys INP	1:100	A.12.2.