


Přidorys 1NP – objekt A

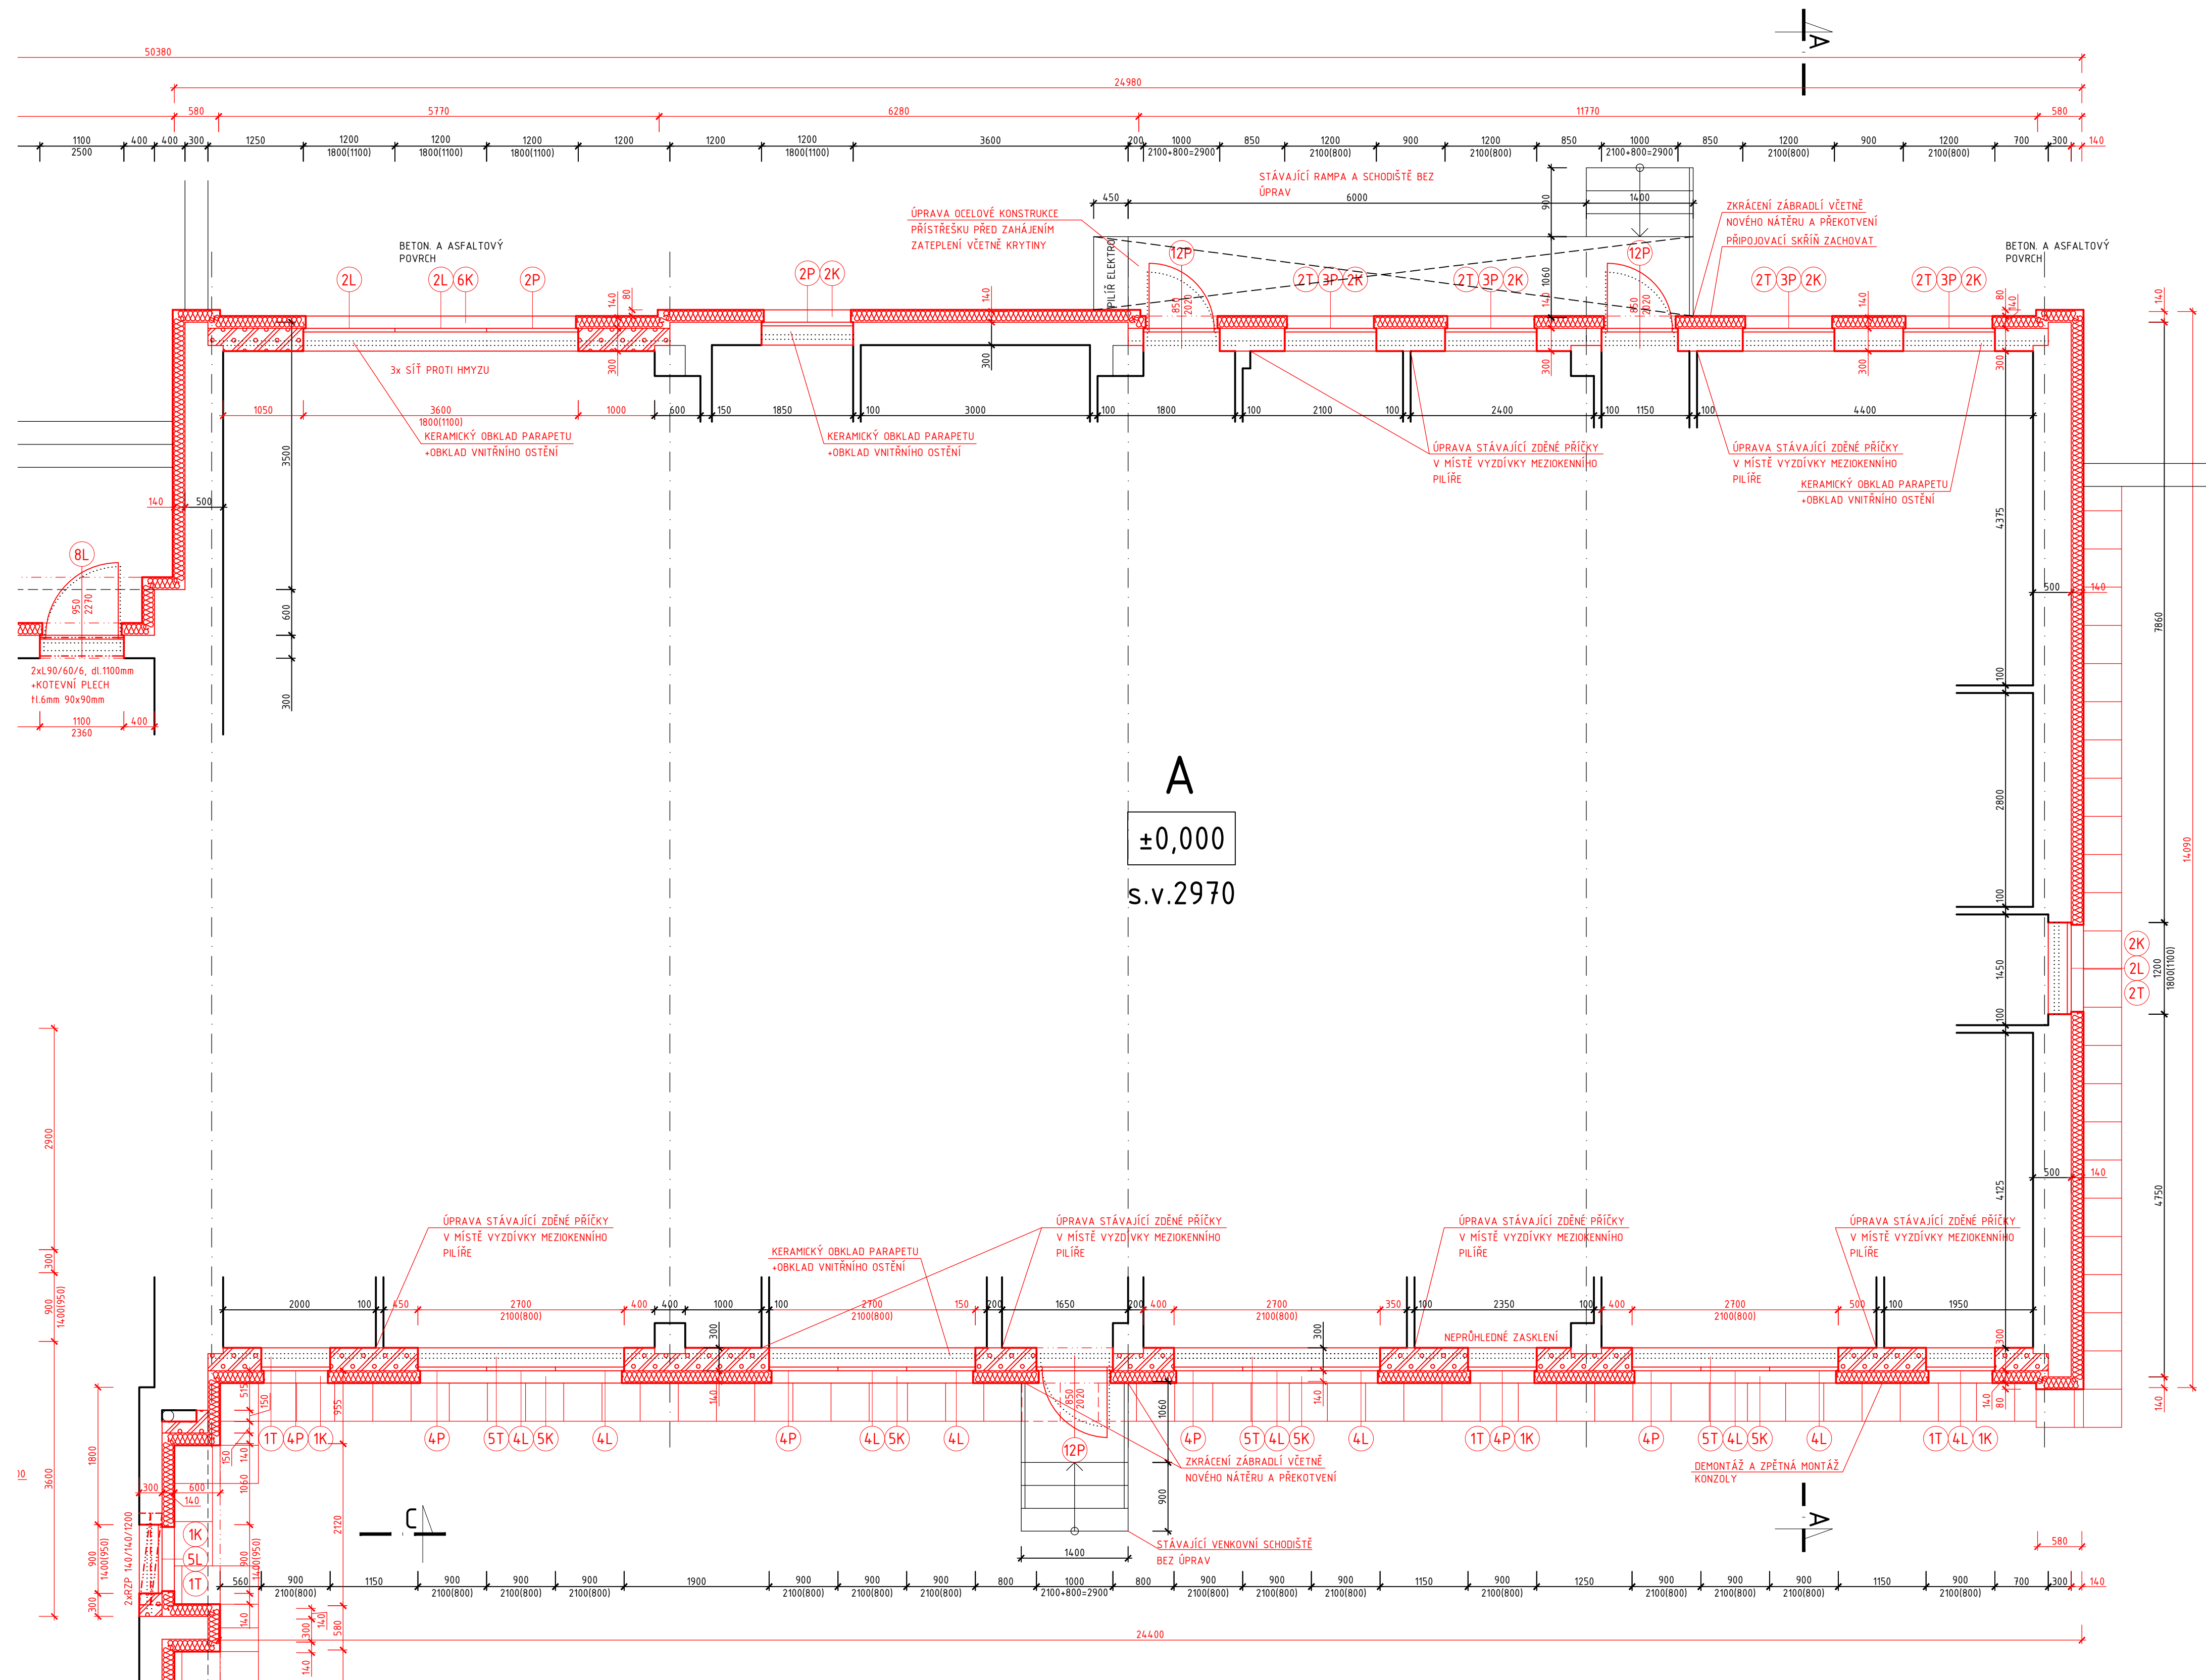

LEGENDA MATERIÁLŮ

- | | |
|---|---|
|  | STÁVAJÍCÍ KONSTRUKCE |
|  | BOURANÉ A ODSTRAŇOVANÉ KONSTRUKCE |
|  | ADAPTAČNÍ ZEDNICKÉ PRÁCE (ZAZDÍVKY, DOZDÍVKY, PRÍZDÍVKY) Z PŘESNÝCH POROBETONOVÝCH TVÁRNIC, PEVNOSTI PZ-400, NA TENKOVrstvou ZDÍČI MALTU A OPATŘENÉ STĚRKOVOU OMÍTKOU S VÝZTUŽNOU SKLOTEXTILNÍ SÍŤOVINOU |
|  | <ul style="list-style-type: none"> - STŘEDNĚZRNÁ FASÁDNÍ SILIKONOVÁ PROBARVENÁ OMÍTKA H.2mm - VÝZTUŽNÁ SKLOTEXTILNÍ SÍŤOVINA DO LEPÍCÍ STĚRKY - DESKY Z PODELNÝCH MINERÁLNÍCH VLÁKEN PRO KZS H.14,0mm, PŘÍPĚVNOVÝ TALÍŘ, HMOŽDINKAMI - LEPÍCÍ STĚRKA NA STÁVAJÍCÍ VYROVNANÝ, OČISTĚNÝ PODKLAD - STÁVAJÍCÍ ZDIVO S BRZLOITOVOU (STRÍKANOU) OMÍTKOU (ZE ZDIVA NP ODSTRANIT STÁVAJÍCÍ OBKLAD A VYROVNAT STĚRKOU) |

POZNÁMKY


DOPLNĚNÍ VNITŘNÍCH ŠPALET A NADPRAŽÍ VÁPNOCEMENTOVOU JÁDROVOU OMÍTKOU ŠTUKOVANOU S NÁTĚREM V
ODSTĚNU DLE STÁVAJÍCÍCH PLOCH NEBO DOPLNĚNÍ KERAMICKÉHO OBKLADU V ODSTĚNU DLE STÁVAJÍCÍCH

xxx	xxx	xxx	xxx	xxx
xxx	xxx	xxx	xxx	xxx
verze	datum	popis	zodpov. projektant	vypracoval

číslo paré

$\pm 0,000 = \text{xxx,xx m n.m.}$

M 1:50

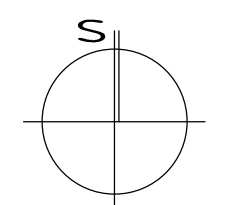

autorizace	ČKAIT - 0100204	Ing. Vladimír Žák	<i>Michal Tomášek</i>	
	AS PROJECT CZ s.r.o. architektura, projekce, engineering, dodavatelská činnost a prodej U Prostředního mlýna 128, 393 01 Pelhřimov, tel.: 565 323 249, www.asproject.eu			
	autor, navrhl	HIP	zodpov. projektant	vypracoval
	-	Michal Tomášek	Michal Tomášek	Michal Tomášek

Zateplení a výměna oken v objektu MŠ Osvození v Pelhřimově

investor: Město Pelhřimov, Pražská 127, 393 01 Pelhřimov	formát	8xA4
místo stavby: k.ú. Pelhřimov, parc. č.2983/26	datum	01/2013
charakter stavby: stavební úpravy	stupeň dok.	projekt pro provádění stavby
odlíd dokumentace:	č. zakázky	772/13
A.1 Architektonické a stavebně technické řešení	č. archivní	772/C2
obsah:	měřítka:	čís. výkresu:
Půdorys 1NP - objekt A	1:50	A.1.2.3.

P:\Projekty\MS_Pelhrinov_Osvobozeni\Projekt_PD\Vykresy\MS_Osvobozeni_PP.dwg

TOTO DÍLO JE DŮSEVNĚM VLASTNICTVÍM SPOLUAUTORŮ FIRMY AS PROJECT CZ s.r.o. PELHRIMOV, O NAKLADÁNÍ S DÍLEM ROZHODUJÍ SPOLUAUTORI AS PROJECT CZ s.r.o. JE PŘEDMĚTEM PRÁVA AUTORSKÉHO A JE CHRÁNĚNO JAKO CELEK AUTORSKÝM ZÁKONEM 121/2000 Sb. V PLATNÉM ZNĚNÍ