


Pūdorys 1NP – objekt B

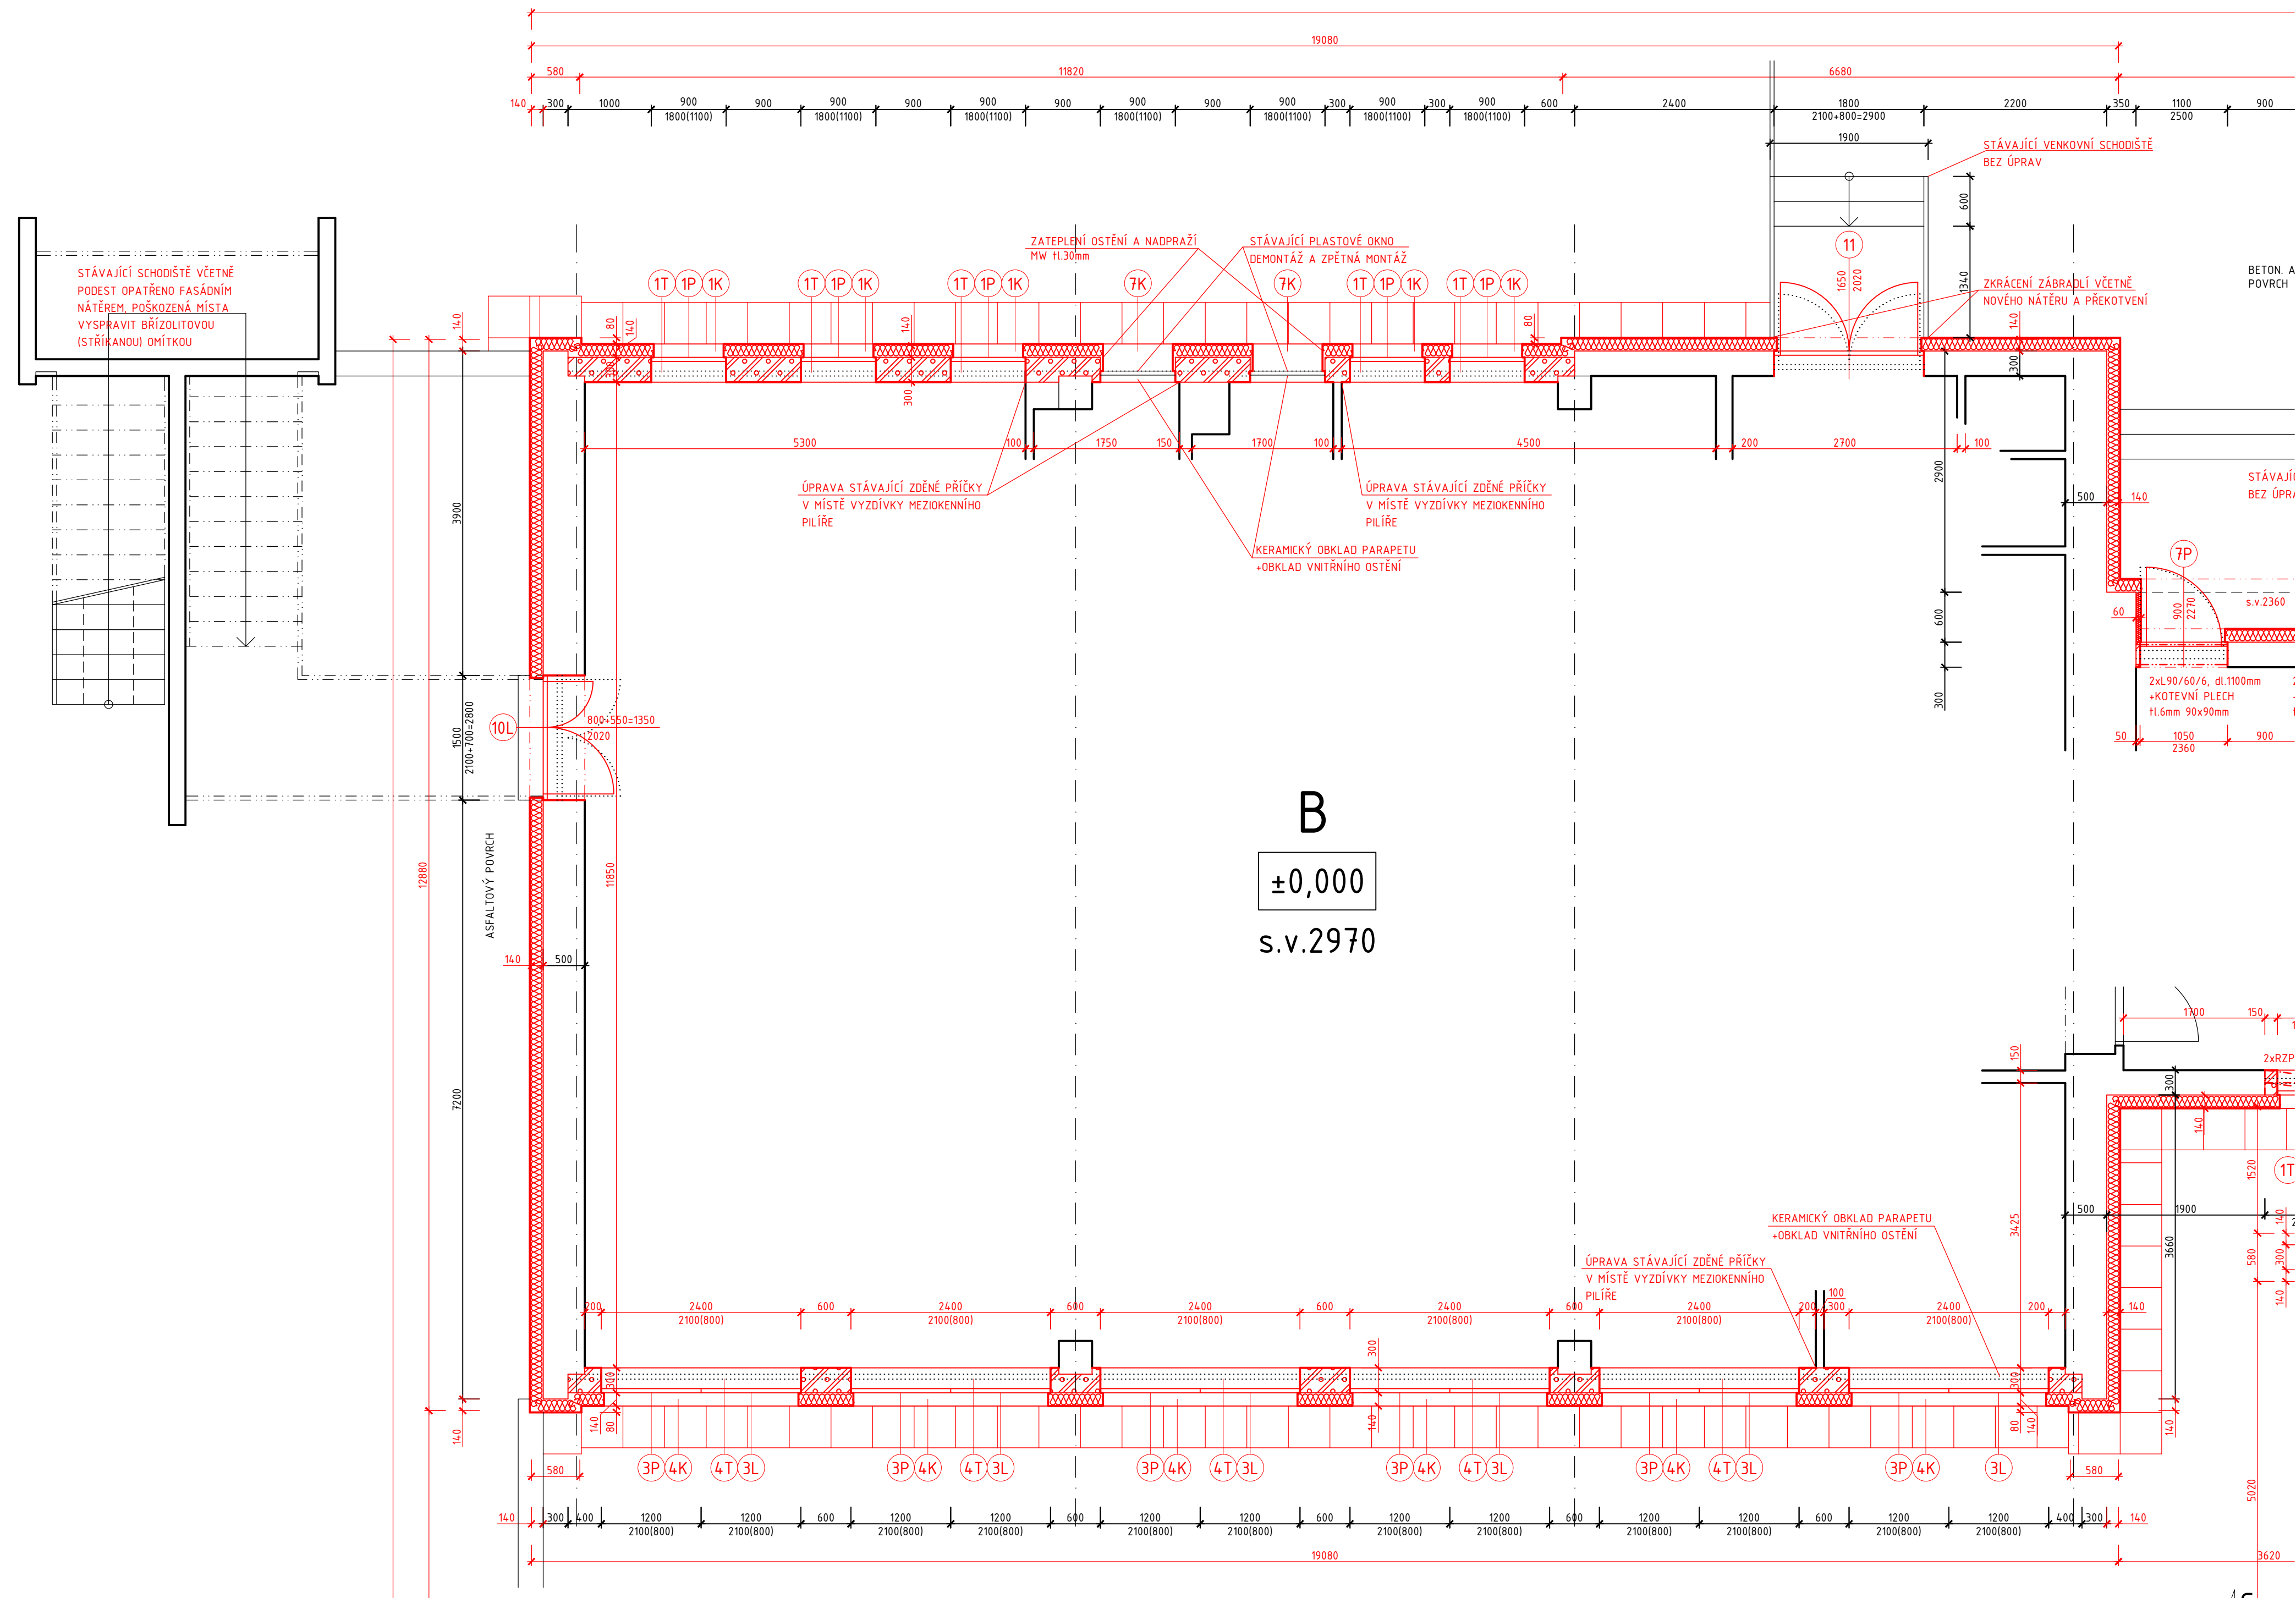

LEGENDA MATERIÁLŮ

- | | |
|---|---|
|  | STÁVACÍ KONSTRUKCE |
|  | BOURANÉ A ODSTRAŇOVANÉ KONSTRUKCE |
|  | ADAPTAČNÍ ZEDNICKÉ PRÁCE (ZAZDÍVKY, DOZDÍVKY, PŘÍDÍVKY) Z PŘESNÝCH POROBETONOVÝCH TVÁŘNIC, PEVNOSTI P2-400, NA TENKOVSTVOSTI ZDÍČI MALTU A OPATŘENÍ STĚRKOVOU OMÍTKOU S VÝZTUŽNOU SKLOTEXTILNÍ SÍŤOVINOU |
|  | <ul style="list-style-type: none"> - STŘEDNĚZRNNÁ FASÁDNÍ SILIKONOVÁ PROBARVENÁ OMÍTKA tl.2mm - VÝZTUŽNÁ SKLOTEXTILNÍ SÍŤOVINA DO LEPIČÍ STĚRKY - DESKY Z PODELNÝCH MINERÁLNÍCH VLÁKEN PRO KZS tl.140mm, PŘÍPEVNŮVÁNÍ TALÍŘŮ, HMOŽDINKAMI - LEPIČÍ STĚRKA NA STÁVAJÍCÍ VYROVNANÝ, OČIŠTĚNÝ PODKLAD - STÁVAJÍCÍ ZDVO S BRIZOLITOVOU (STŘÍKANOU) OMÍTKOU (ZE ZDIVA INP ODSTRANIT STÁVAJÍCÍ OBKLAD A VYROVNAT STĚRKOU) |

POZNÁMKY

DOPLNĚNÍ VNITŘNÍCH ŠPALET A NADPRAŽÍ VÁPENOCEMENTOVOU JÁDROVOU OMÍTKOU ŠTUKOVANOU S NÁTĚREM V
ODSTÍNU DLE STÁVAJÍCÍCH PLOCH NEBO DOPLNĚNÍ KERAMICKÉHO OBKLADU V ODSTÍNU DLE STÁVAJÍCÍCH

xxx	xxx	xxx	xxx	xxx
xxx	xxx	xxx	xxx	xxx
verze	datum	popis	zodpov. projektant	vypracoval

číslo paré

A 01 02 03 04 05 06 07 08 09

$\pm 0,000 = xxx,xx \text{ m n.m.}$

M 1:50

0

autorizace

[illegible]

Zatepl

investor: l

místo sta	charakter
1	1
2	2
3	3
100	100

oddíl dok

check:

003811.

P:\Projekty\MS

TOTO DÍLO JE

AS PROJECT CZ s.r.o.
architektura, projekce, engineering, dodavatelská činnost a prodej
U Prostředního mlýna 128, 393 01 Pelhřimov, tel.: 565 323 249, www.asproject.eu

	6 Prostrádání myšlné č. 193 014 Petřimov, tel: 363 525 219, www.a-project.cz			
	autor, návrh	HIP	zodpov. projektant	vypracoval
	-	Michal Tomášek	Michal Tomášek	Michal Tomášek
				

Zateplení a výměna oken v objektu MŠ Osvobození v Pelhřimově

investor: Město Pelhřimov, Pražská 127, 393 01 Pelhřimov	formát	8xA4
místo stavby: k.ú. Pelhřimov, parc. č.2983/26	datum	01/2013
charakter stavby: stavební úpravy	stupeň dok.	projekt pro provádění stavby
odlíd dokumentace:	č. záázky	772/13
A.1. Architektonické a stavební technické řešení	č. archivní	772/CZ
obsah:	mřítko: 1:50	čís. výkresu: A.12.4.
Půdorys INP – objekt B		

P:\Projekty\MS_Peltrimov_Osvobozeni\Projekt_PD\Vykresy\MS_Osvobozeni_PP.dwg
13.2.2013 15:40:16

TOTO DÍLO JE DUŠEVNĚ VLASTNÍM SPOLUAUTORŮ FIRMY AS PROJECT CZ s.r.o. PEŘLIMOV. O NAKLÁDÁNÍ S DÍLEM ROZHODUJÍ SPOLUAUTORŮI AS PROJECT CZ s.r.o. JE PŘEDPĚTĚM PRAVA AUTORSKÉHO A JE CHRÁNĚNO JAKO CELEK AUTORSKÝM ZÁKONEM č.121/2000 Sb. V PLATNÉM ZNĚNÍ.