


Přidorys 1NP – objekt C

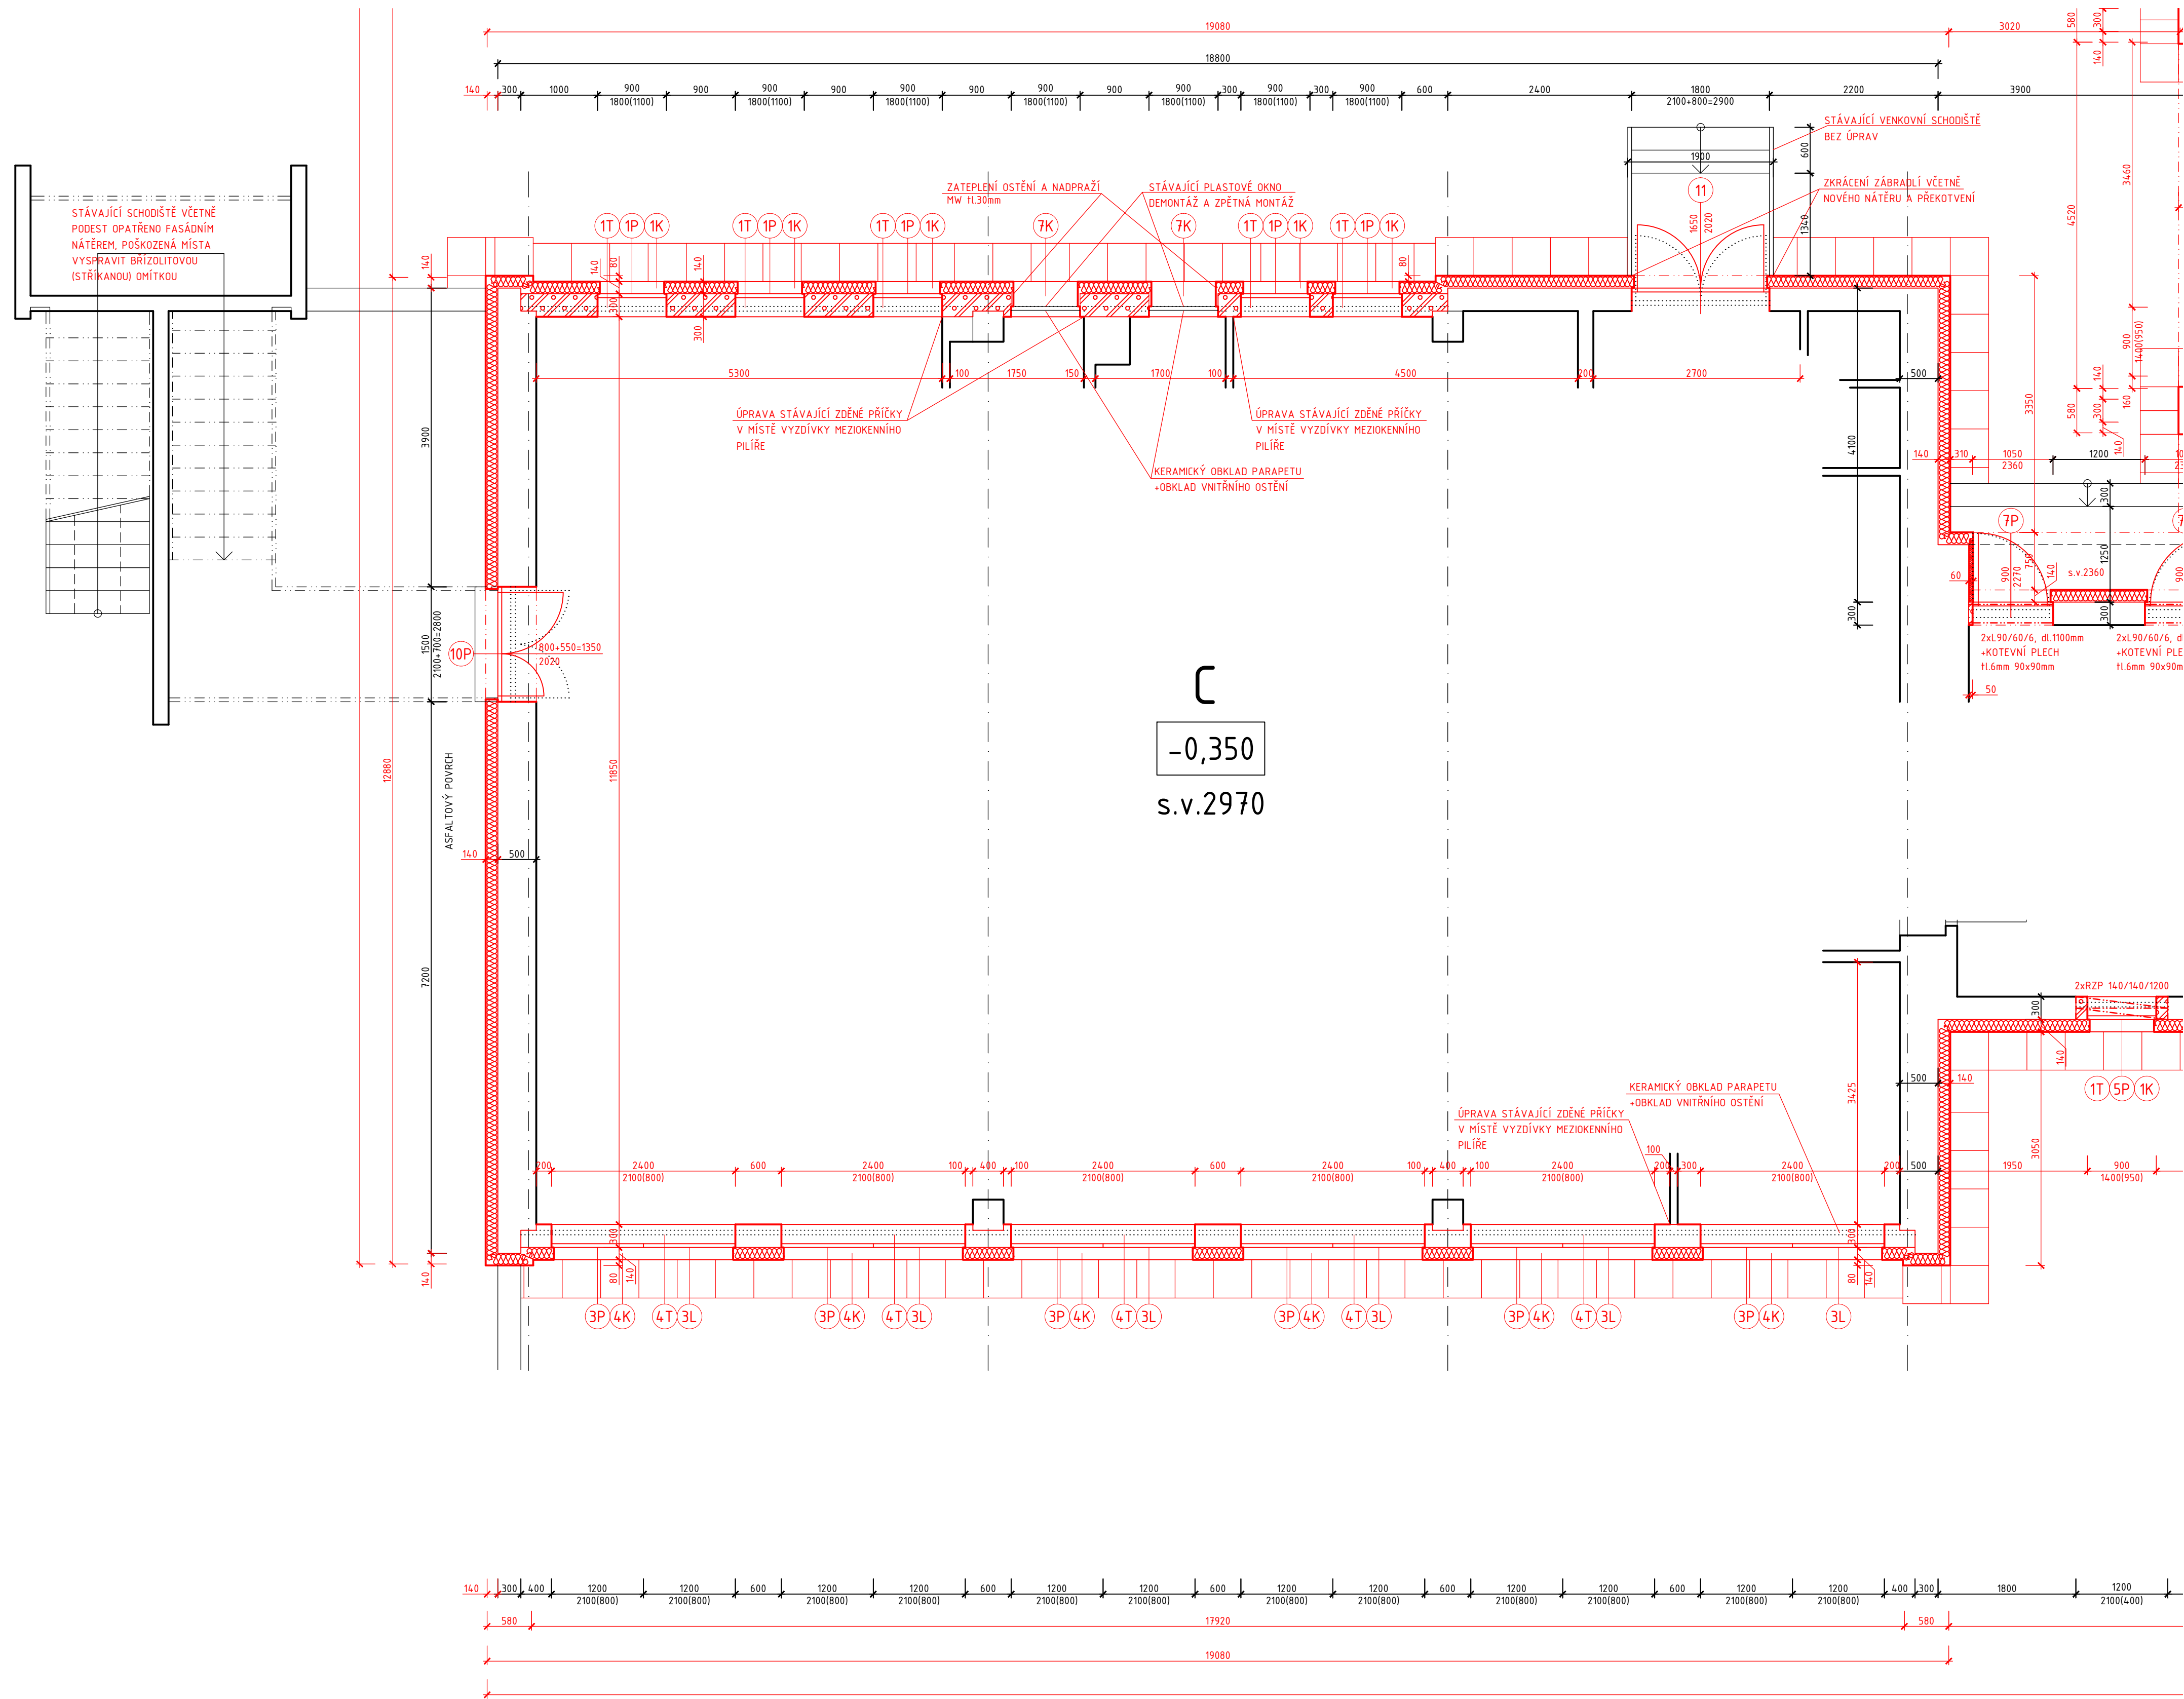

LEGENDA MATERIÁLŮ

- | | |
|---|---|
|  | STÁVAJÍCÍ KONSTRUKCE |
|  | BOURANÉ A ODSTRAŇOVANÉ KONSTRUKCE |
|  | ADAPTAČNÍ ZEDNICKÉ PRÁCE (ZAZDÍVKY, DOZDÍVKY, PRÍZDÍVKY) Z PŘESNÝCH POROBETONOVÝCH TVÁRNIC, PEVNOSTI PZ-400, NA TENKOVrstvou ZDÍČI MALTU A OPATŘENÉ STĚRKOVOU OMÍTKOU S VÝZTUŽNOU SKLOTEXTILNÍ SÍŤOVINOU |
|  | <ul style="list-style-type: none"> - STŘEDNĚZRNÁ FASÁDNÍ SILIKONOVÁ PROBARVENÁ OMÍTKA H.2mm - VÝZTUŽNÁ SKLOTEXTILNÍ SÍŤOVINA DO LEPÍCÍ STĚRKY - DESKY Z PODELNÝCH MINERÁLNÍCH VLÁKEN PRO KZS H.14,0mm, PŘÍPĚVNOVÝ TALÍŘ, HMOŽDINKAMI - LEPICÍ STĚRKA NA STÁVAJÍCÍ VYROVNANÝ, OČISTĚNÝ PODKLAD - STÁVAJÍCÍ ZDIVO S BRZLOITOVOU (STRÍKANOU) OMÍTKOU (ZE ZDIVA NP ODSTRANIT STÁVAJÍCÍ OBKLAD A VYROVNAT STĚRKOU) |

POZNÁMKY


DOPLNĚNÍ VNITŘNÍCH ŠPALET A NADPRAŽÍ VÁPENOCEMENTOVOU JÁDROVOU OMÍTKOU ŠTUKOVANOU S NÁTĚREM V
ODSTÍNU DLE STÁVAJÍCÍCH PLOCH NEBO DOPLNĚNÍ KERAMICKÉHO OBKLADU V ODSTÍNU DLE STÁVAJÍCÍCH

xxx	xxx	xxx	xxx	xxx
xxx	xxx	xxx	xxx	xxx
verze	datum	popis	zodpov. projektant	vypracoval

číslo paré

$\pm 0,000 = xxx,xx \text{ m n.m.}$

M 1:50

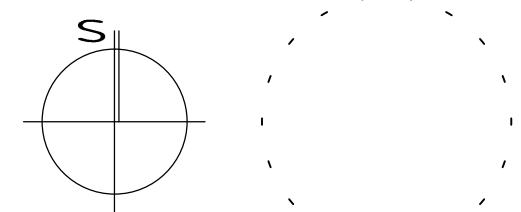

autorizace	ČKAIT - 0100204	Ing. Vladimír Žák	
------------	-----------------	-------------------	---


AS PROJECT CZ s.r.o.
 architektúra, projekce, engineering, dodavatelská činnost a prodej
 U Prostředního mlýna 128, 393 01 Pelhřimov, tel.: 565 323 249, www.asproject.eu

autor, navrhl	HIP	zodpov. projektant	vypracoval
-	Michal Tomášek	Michal Tomášek	Michal Tomášek

Zateplení a výměna oken v objektu MŠ Osvobození v Pelhřimově

investor: Město Pelhřimov, Pražská 127, 393 01 Pelhřimov	formát	8xA4
místo stavby: k.ú. Pelhřimov, parc. č.2983/26	datum	01/2013
charakter stavby: stavební úpravy	stupeň dok.	projekt pro provádění prac.
odдіil dokumentace:	č. zakázky	772/13
A.1. Architektonické a stavebně technické řešení	č. archivní	772/CZ
obsah:	měřítka:	čís. výkresu:
Půdorys 1NP - objekt C	1:50	A.1.2.5.

P:\Projekty\MS_Pelhrimov_Osvobození\Projekt_PD\Vykresy\MS_Osvobození_PP.dwg
13.7.2013 15:40:16

TOTO DÍLO JE DUSEVNÍ VLASTNICTVÍM SPOLIAUTORŮ FIRMY AZ PROJECT CZ s.r.o. PELHRIMOV, O NAKLADÁNÍ S DÍLEM ROZHODUJÍ SPOLIAUTŘI A AZ PROJECT CZ s.r.o. JE PŘEDMĚTEM PRÁVA AUTORSKÉHO A JE CHRÁNĚNO JAKO CELEK AUTORSKÝM ZÁKONEM Z 121/2000 Sb. V PLATNÉM ZNĚNÍ.