
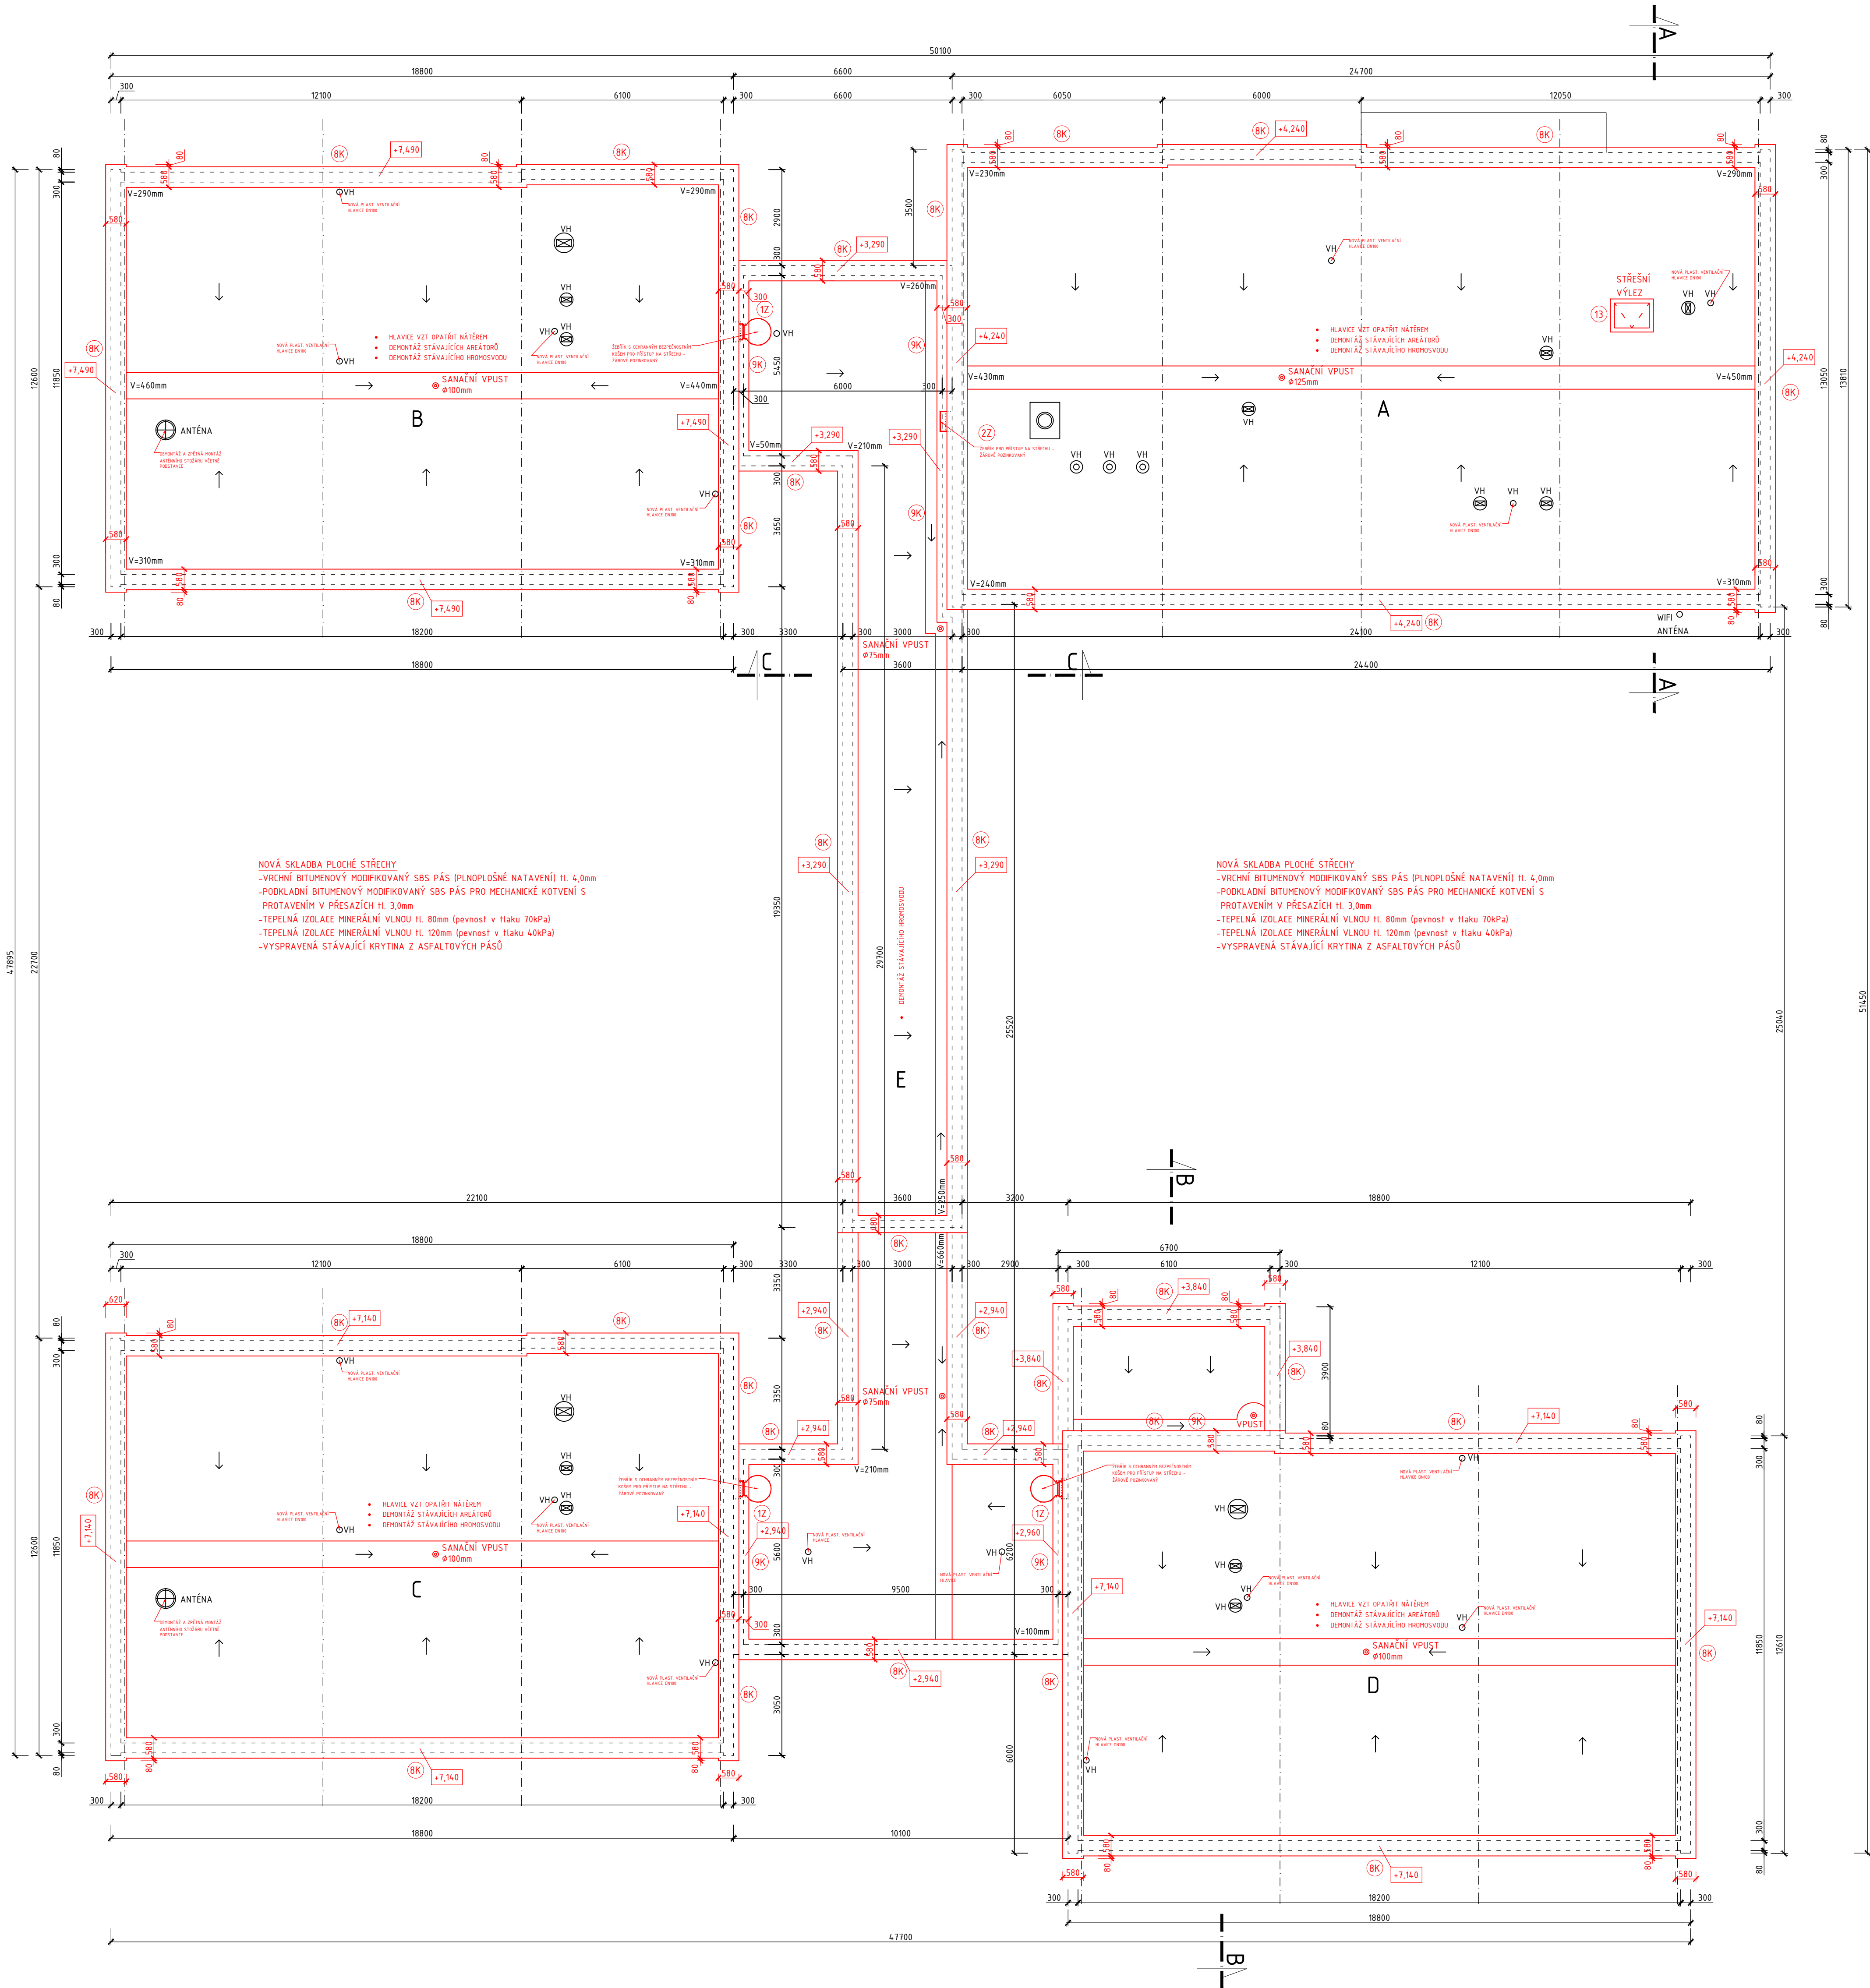


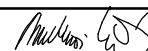

xxx	xxx	xxx	xxx	xxx
xxx	xxx	xxx	xxx	xxx
verze	datum	popis	zodpov. projektant	vypracoval
číslo paré				
A	01	02	03	04
	05	06	07	08
	09			
±0,000=xxx,xx m n.m.				
M 1:100				
0	2,0	4,0m	6,0	
autorizace	ÉKAIT - 0100204	Ing. Vladimír Žák		
AS PROJECT CZ s.r.o. architektura, projekce, engineering, dodavatelská činnost a prodej U Proštrředního mlýna 128, 393 01 Pelhřimov, tel.: 565 323 249, www.asproject.eu autor, navrhl HIP zodpov. projektant vypracoval - Michal Tomášek Michal Tomášek Michal Tomášek				
				
Zateplení a výměna oken v objektu MŠ Osvobození v Pelhřimově				
investor	Město Pelhřimov, Pražská 127, 393 01 Pelhřimov	formát	12xA4	
místo stavby	k.ú. Pelhřimov, parc. č. 2983/26	datum	01/2013	
charakter stavby	stavební úpravy	stupeň dok.	projekt pro provádění stavby	
oddlí dokumentace	A.1. Architektonické a stavebně technické řešení	č. zakázky	712/13	
obsah	Půdorys střechy	č. archivní	712/CZ	
		měřítko:	čís. výkresu:	
		1:100	A.12.11.	