


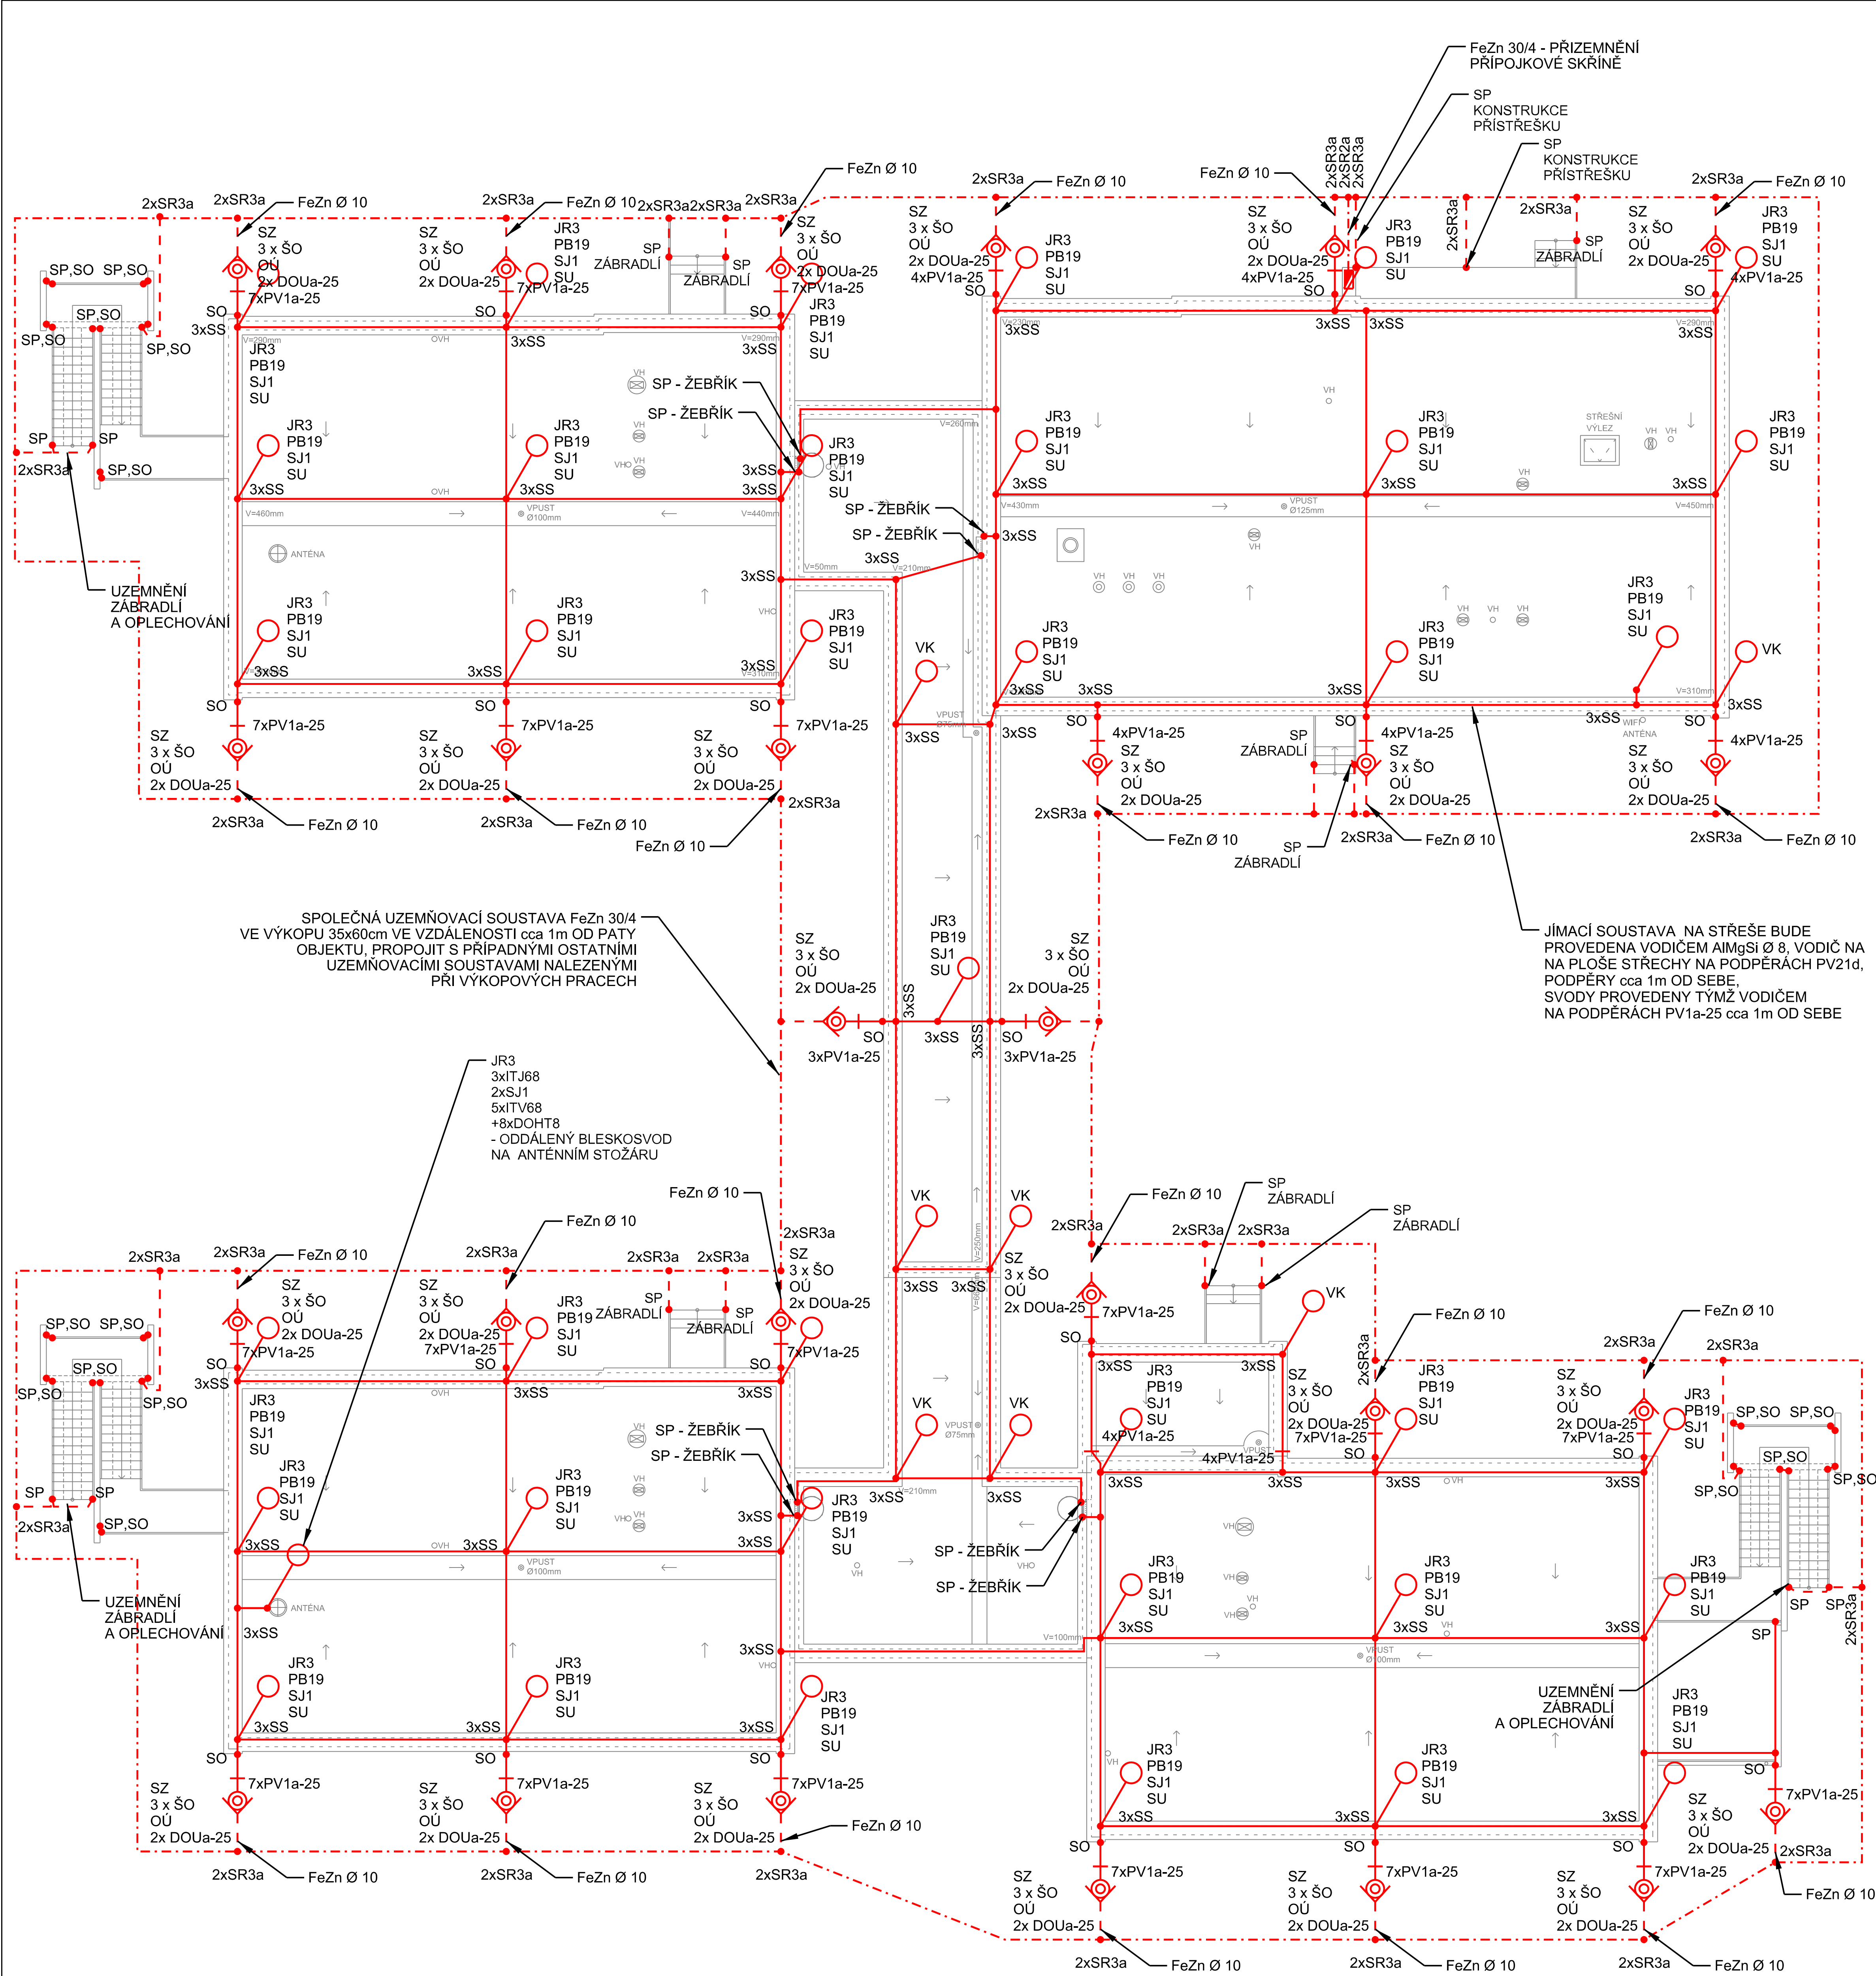

LEGENDA

FeZn 30/4

FeZn Ø 10

AIMgSi Ø 8

VOLNÝ KONEC 0,6m

JÍMACÍ TYČ JR3,0m + PB19

6.10

OZNAČOVACÍ ŠTÍTEK

3xŠO

1. ČÍSLO

2. UZEMNĚNÍ

3. ZEMNÍ PÁSEK

POZNÁMKA

- OCHRANA OBJEKTU PŘED ÚČINKY BLESKU JE NAVRŽENA V SOULADU S ČSN EN 62305-1, LPS II
- VŠECHNY KOVOVÉ PŘEDMĚTY A KLEMPÍRSKÉ VÝROBKY NA STŘEŠE PROPOJIT S JÍMACÍ SOUSTAVOU
- POKUD NENÍ UVEDENO JINAK, JE JÍMACÍ SOUSTAVA NAVRŽENA VODIČEM AIMgSi Ø 8, VODIČ NA PLOŠE STŘEŠE NA PODPĚRÁCH PV21d, PODPĚRY cca 1m OD SEBE
- SVODY JSOU NAVRŽENY VODIČEM AIMgSi Ø 8, NA PODPĚRÁCH PV1a-25
- U VNĚJŠÍCH SCHODIŠŤ PROVĚST VZÁJEMNÉ POSPOJOVÁNÍ A UZEMNĚNÍ ZÁBRADLÍ A OPLECHOVÁNÍ ATK NOSNÝCH ZDÍ
- PŘECHOD. ZEMNÍ ODPOR UZEM. SOUSTAVY $R_z < 2 \Omega$
- VŠECHNY SPOJE V ZEMĚ MUŠÍ BÝT CHRÁNĚNY PROTI KOROZI. OBALENY JUTOU A ZALITY HORKÝM ASFALTEM.
- PŘECHODY ZE ZEMĚ DO BETONU A ZE ZEMĚ NA VZDUCH CHRÁNIT PROTI KOROZI ASFALTOVÝM NÁTĚREM (VIZ ČSN 332000-5-54 - příloha NK)
- ZEMNÍ PÁSEK ULOŽIT DO VÝKOPU 35x60cm, VE VZÁLENOSTI CCA 1m OD OBJEKTU
- VÝVODY UZEMNĚNÍ PRO PŘIPOJENÍ SVODŮ VĚST VNĚ OBJEKTU NA SVORKÁCH KE ZKUŠEBNÍ SVORCE SZ, UMÍSTĚNÉ VE VÝŠCE $v=1,8m$ NAD TERÉNEM, CHRÁNIT OCHRANNÝM ÚHELNÍKEM OÚ1,7
- NOVOU ZEMNÍ SOUSTAVU PROPOJIT S OSTATNÍMI STÁVAJÍCÍMI ZEMNÍMI VODIČI

Zodp. proj.:	Ing. Zbyněk Pecina	Ing. Zbyněk Pecina
Alce:		Projektování el. zařízení Fügnerova 8, Jihlava mobil: 608 76 95 44, mail: zbyndapecina@seznam.cz
Investor:	Město Pelhřimov, Pražská 127, Pelhřimov	Stupeň: DPS
Výkres:	STŘECHA - OCHRANA PŘED ÚČINKY BLESKU	Datum: únor 2012
		Formát: 5 x A4
		Číslo zakázky: a082013
		Měřítko: 1:100
		Kopie č.: Výkres č.: A.3.7.2.1.