


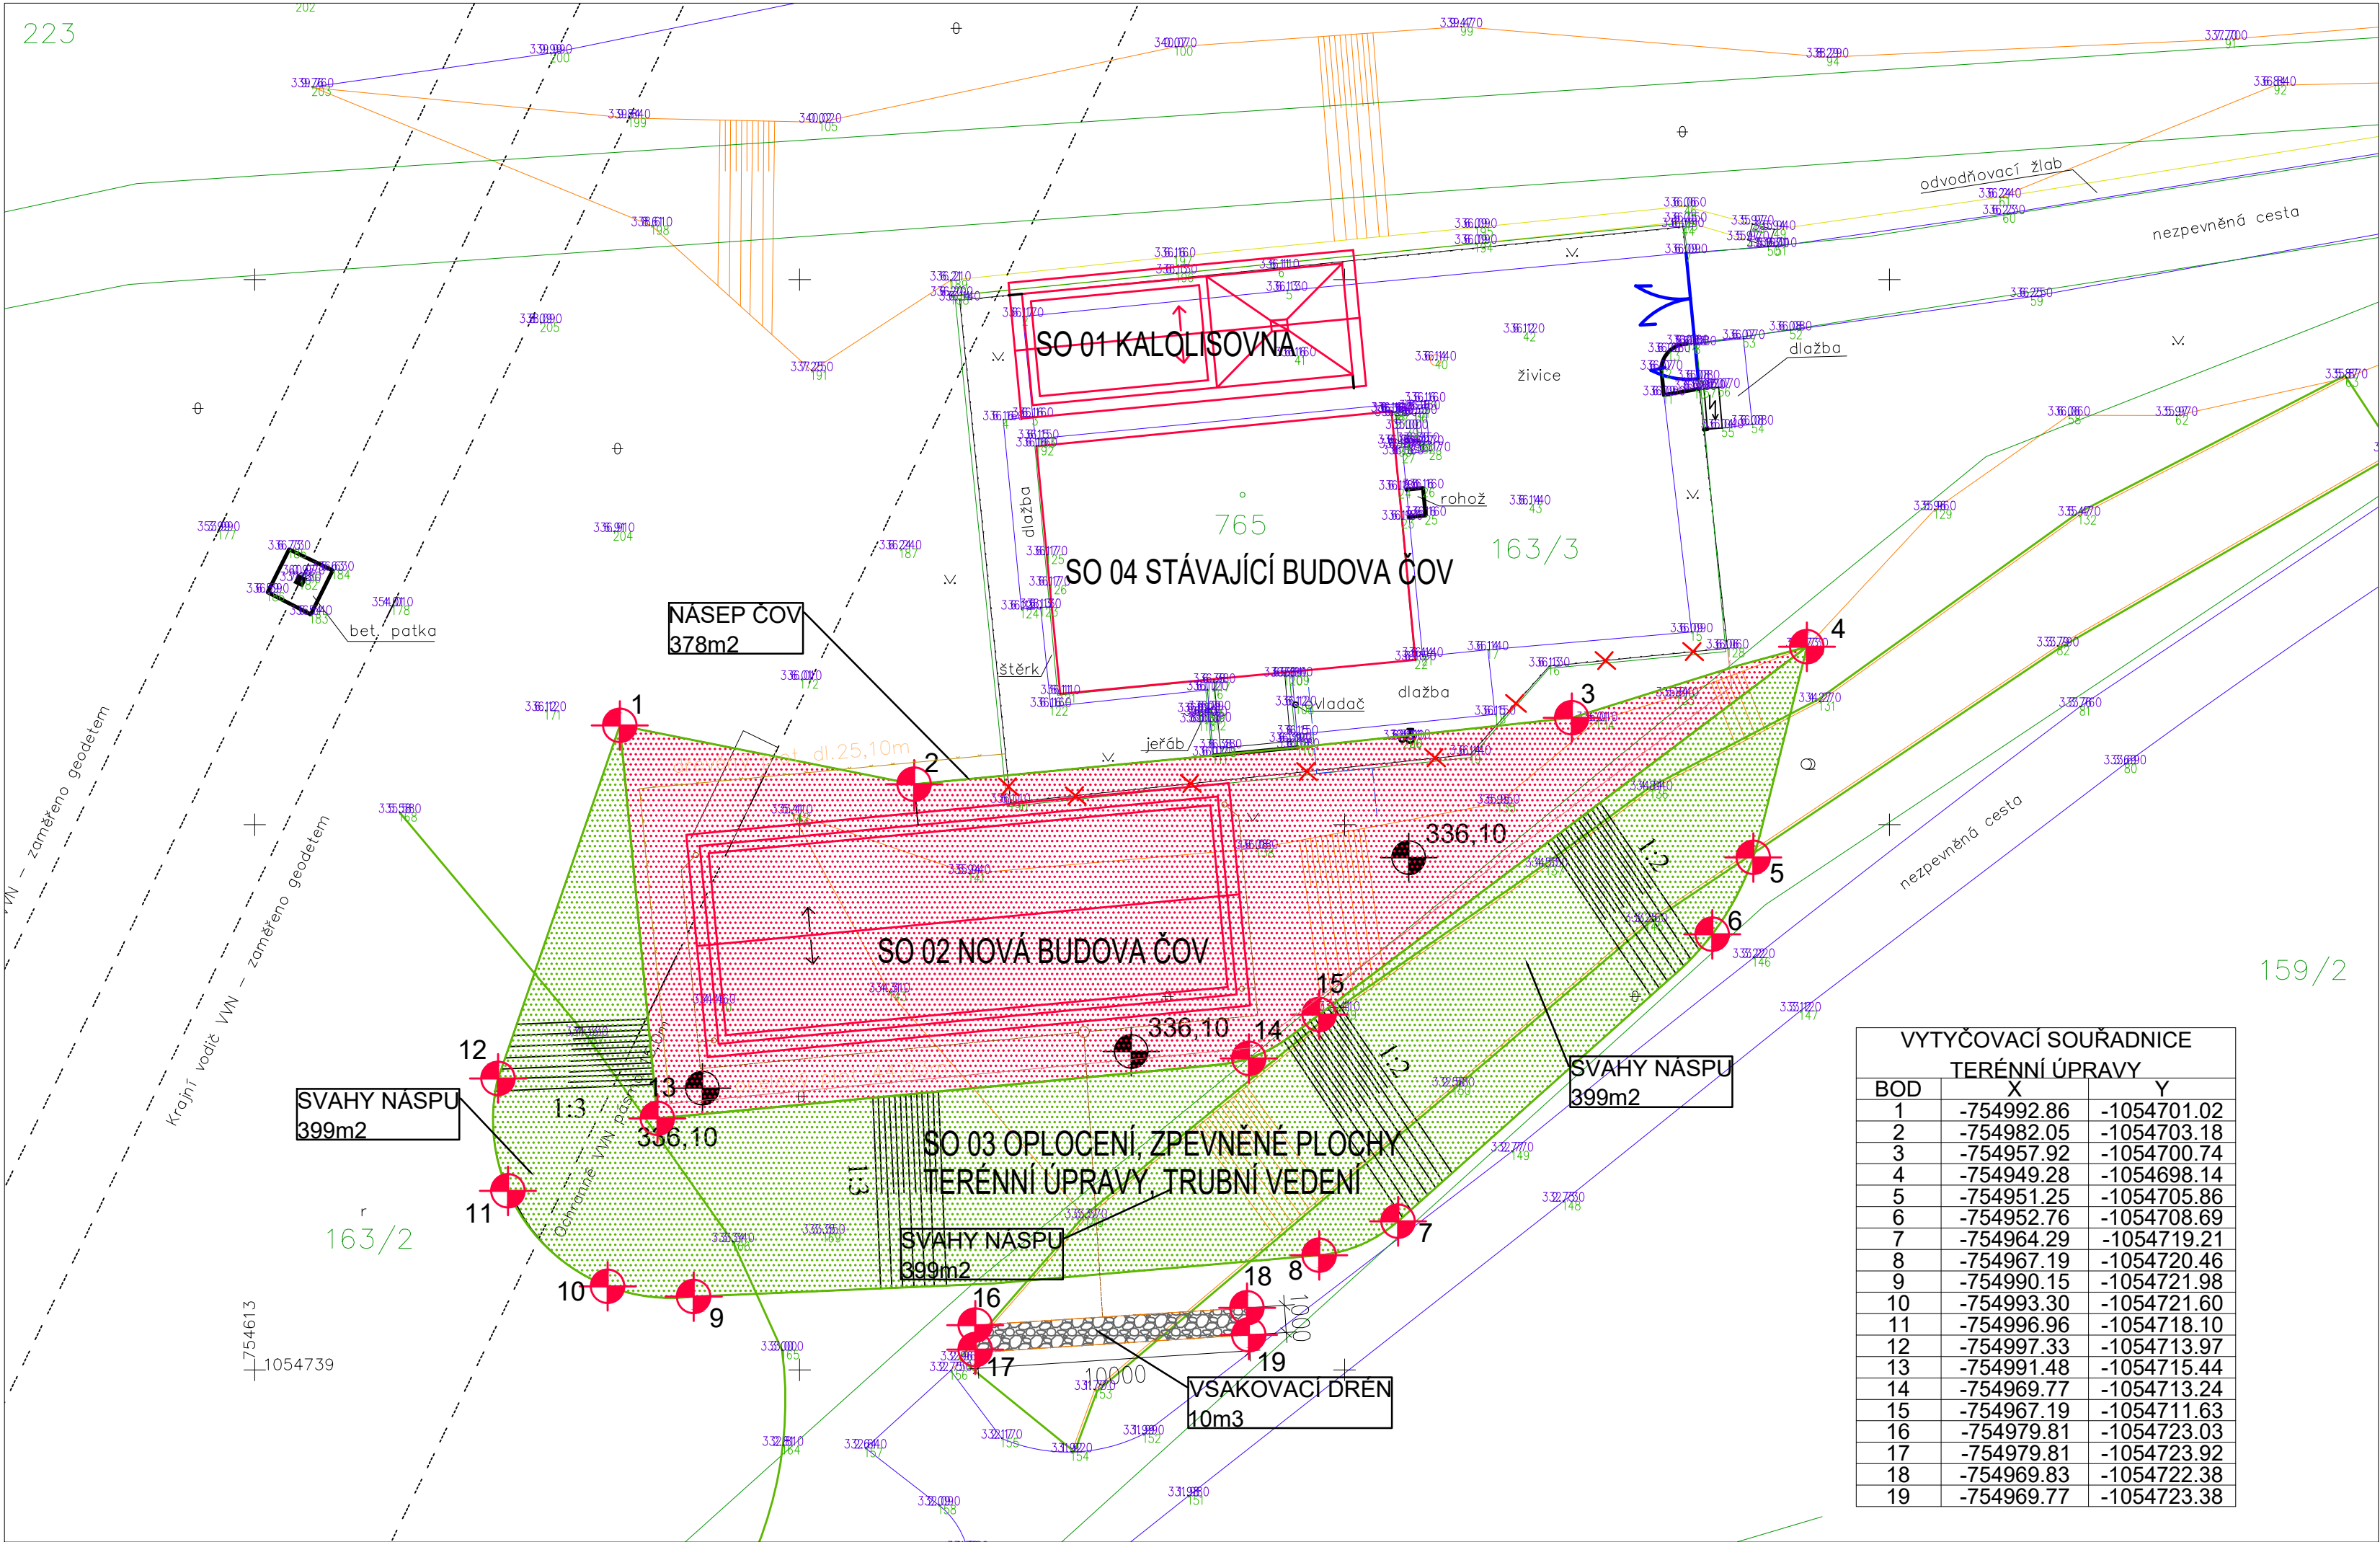

LEGENDA

VSAKOVACÍ DRĚN

SVAHY NÁSPU - 399m2

NÁSEP ČOV - 378m2

STÁVAJÍCÍ STAVEBNÍ OBJEKTY

HRANICE PARCEL - KATASTR NEMOVITOSTÍ

KRAJ KOMUNIKACE, CESTY

STÁVAJÍCÍ OPLOCENÍ

STÁVAJÍCÍ VVN NADZEMNÍ VEDENÍ S OCHRANNÝM PÁSMEM

STÁVAJÍCÍ SVAHY, VÝŠKOVÉ HRANY

TRUBNÍ VEDENÍ V AREÁLU ČOV-DETAILNĚ SPECIFIKOVÁNO VIZ SO 04

NOVĚ NAVRŽENÉ STAVEBNÍ OBJEKTY

NOVĚ NAVRŽENÝ CHODNÍK

TERÉNNÍ ÚPRAVY - NOVÉ SVAHY

NOVĚ NAVRŽENÉ OPLOCENÍ - DŘEVĚNÉ

NOVĚ NAVRŽENÉ OPLOCENÍ - OCELOVÉ

ODVODNĚNÍ + VSAKOVACÍ DRĚN

NÁDRŽ NA SÍRAN ŽELEZITÝ - 3m3

208/1 PARCELNÍ ČÍSLO

VYTÝČOVACÍ SOUŘADNICE		
TERÉNNÍ ÚPRAVY		
BOD	X	Y
1	-754992.86	-1054701.02
2	-754982.05	-1054703.18
3	-754957.92	-1054700.74
4	-754949.28	-1054698.14
5	-754951.25	-1054705.86
6	-754952.76	-1054708.69
7	-754964.29	-1054719.21
8	-754967.19	-1054720.46
9	-754990.15	-1054721.98
10	-754993.30	-1054721.60
11	-754996.96	-1054718.10
12	-754997.33	-1054713.97
13	-754991.48	-1054715.44
14	-754969.77	-1054713.24
15	-754967.19	-1054711.63
16	-754979.81	-1054723.03
17	-754979.81	-1054723.92
18	-754969.83	-1054722.38
19	-754969.77	-1054723.38

VODOHOSPODÁŘSKÉ INŽENÝRSKÉ SLUŽBY a.s.
Křížová 47, 150 39 PRAHA 5

Vypracoval: Ing. V. Pittnerová
 Projektant: Ing. V. Pittnerová

Hlavní inž. projektu: Ing. M. Butor
 Ved. atelieru: Ing. L. Kužel

ČOV TŘEBOTOV - NAVÝŠENÍ KAPACITY
D. DOKUMENTACE OBJEKTŮ A TECHNICKÝCH A TECHNOLOG. ZAŘÍZENÍ
D.3-SO 03-OPLOCENÍ, ZPEVNĚNÉ PLOCHY, TERÉNNÍ ÚPRAVY, TRUBNÍ VEDENÍ

Datum: červen 2025
Stupeň: DPS
Formát: 3A4
Zak.číslo: VIS 3/ 25 - 005
Měřítko: 1:1
Číslo přílohy: D.3.1.01

Investor: Obec Třebotov, Klidná 69, 252 26 Třebotov

TERÉNNÍ ÚPRAVY

TENTO VÝKRES A JEHO PŘÍLOHY JSOU NAŠÍM DUŠEVNÍM VLASTNICTVÍM, NESMÍ BÝT BEZ NAŠEHO PŘEDCHOZÍHO PÍSEMNÉHO SOUHLASU KOPÍROVÁNY, ROZMNOŽOVÁNY ANI ZPŘÍSTUPNĚNY JINÝM OSOBÁM NEBO FIRMÁM