


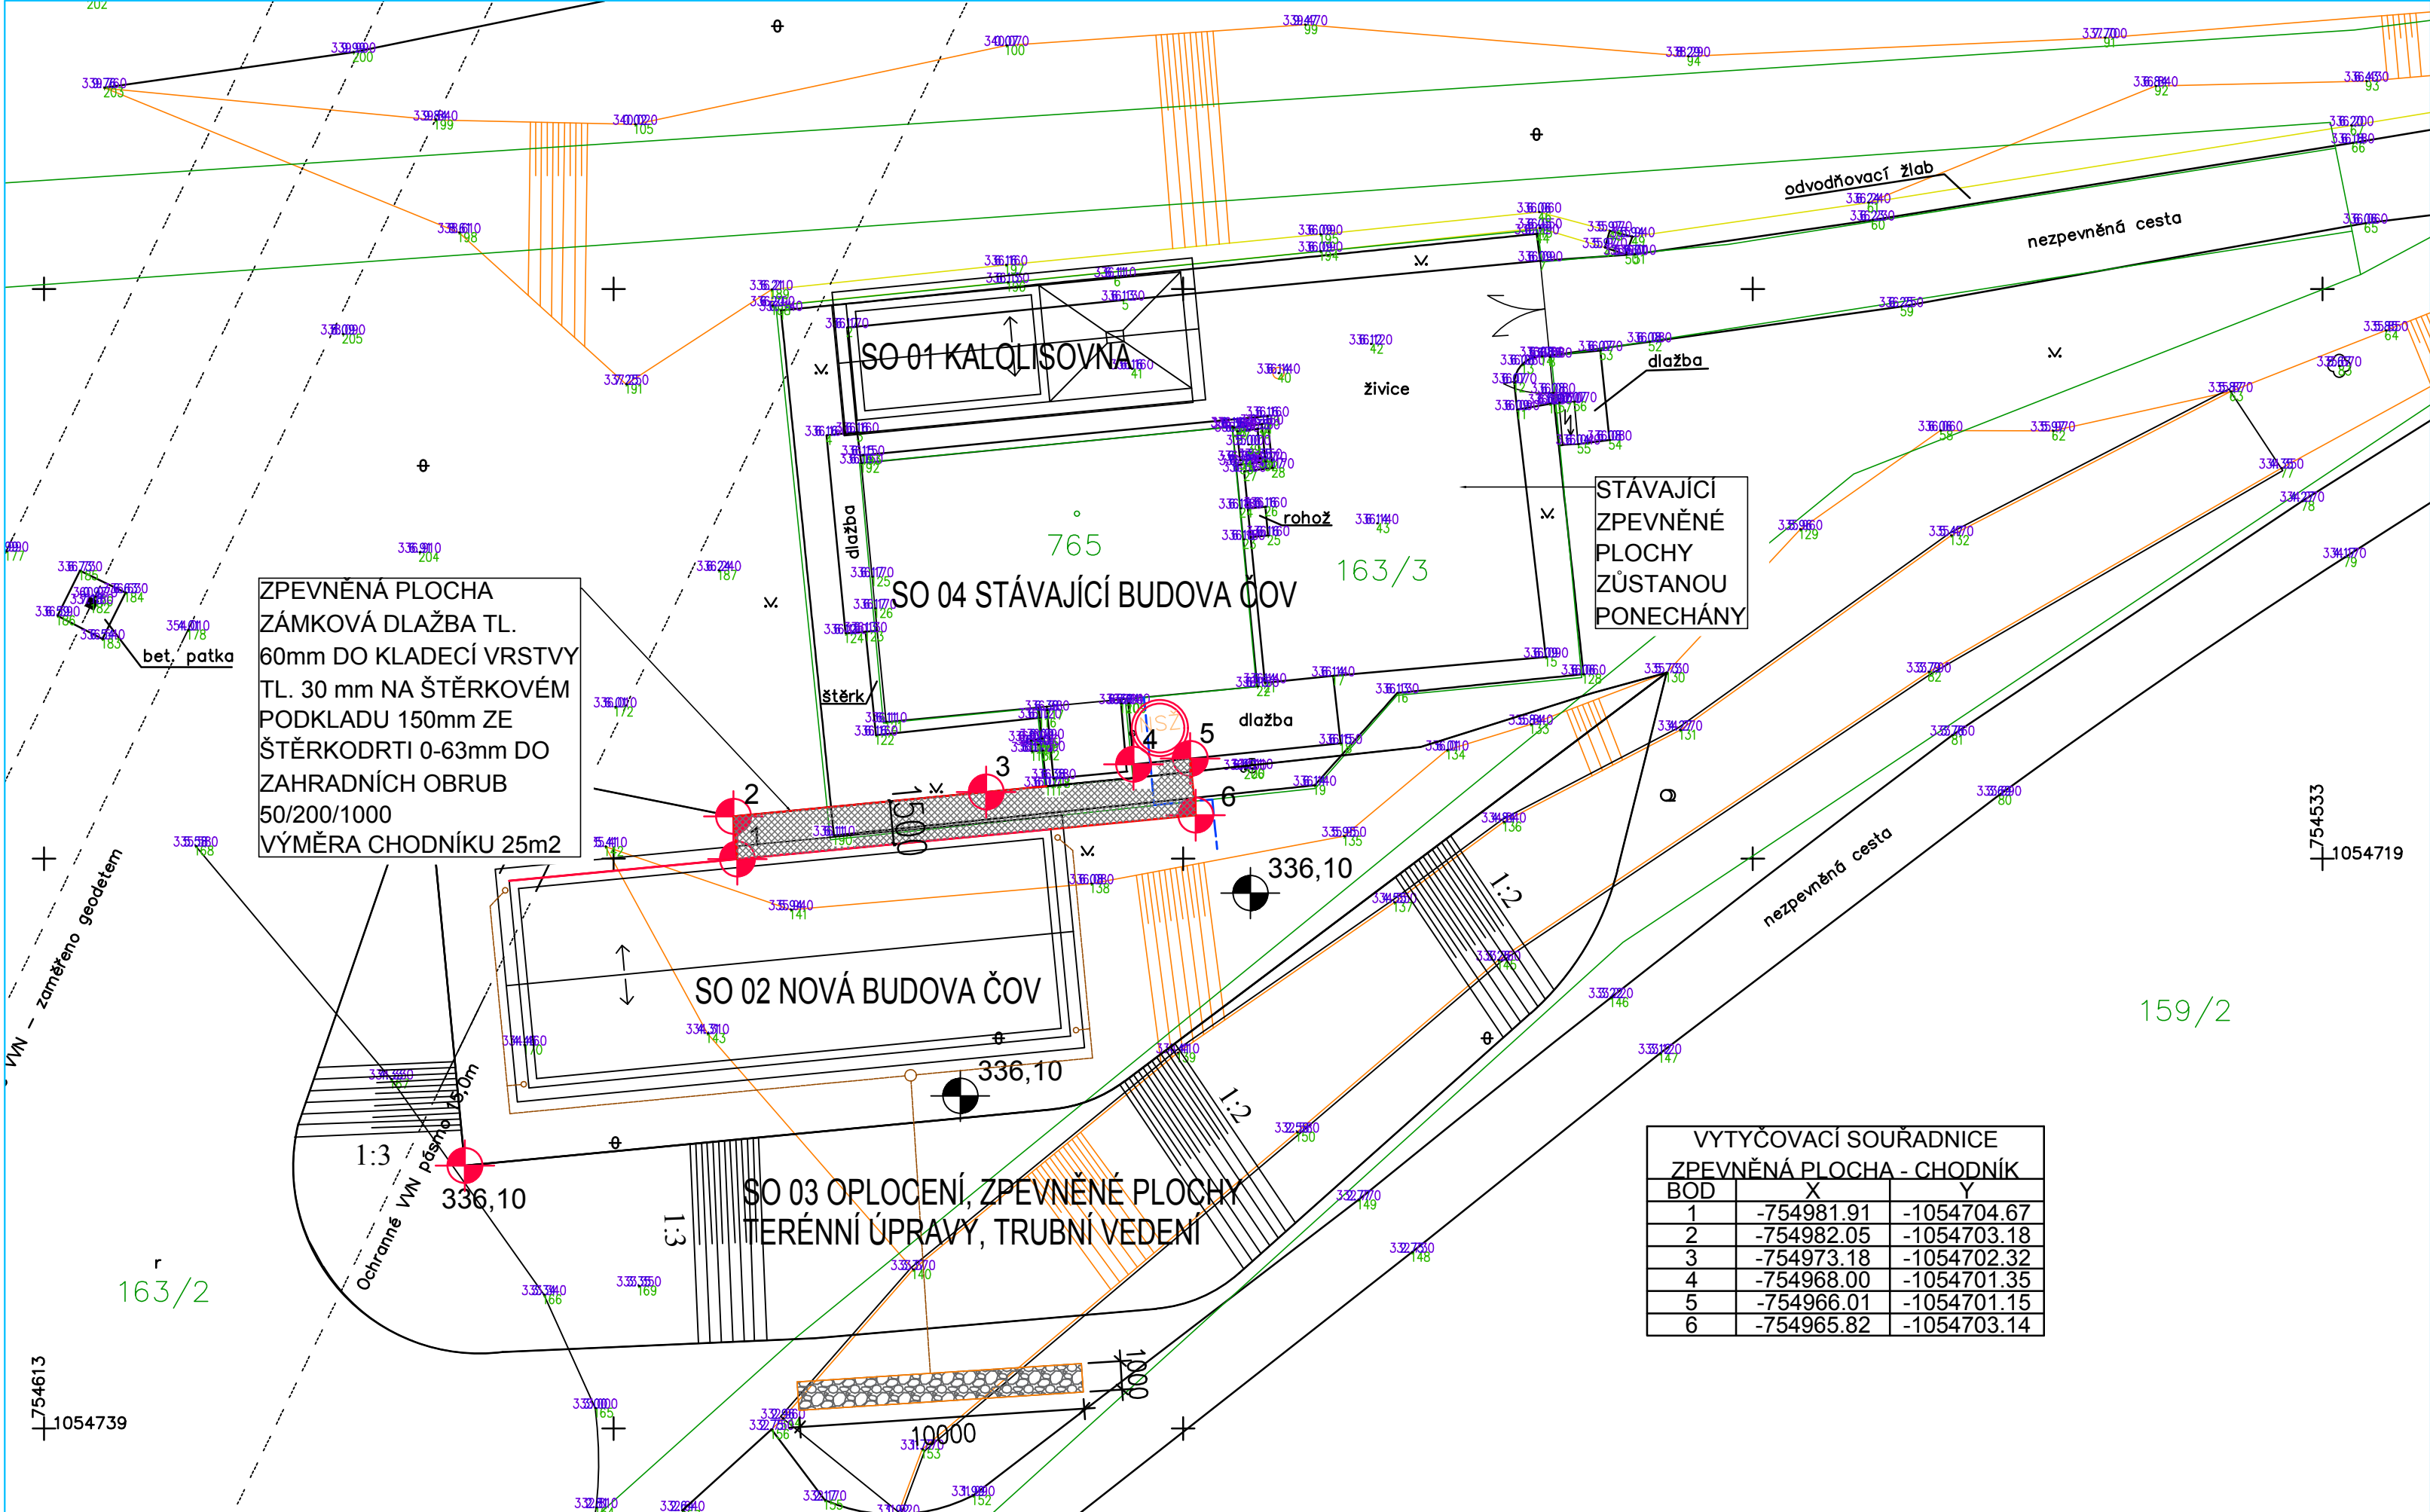



VODOHOSPODÁŘSKÉ INŽENÝRSKÉ SLUŽBY a.s.

Křížová 47, 150 39 PRAHA 5

Vypracoval: Ing. V. Pittnerová

Hlavní inž. projektu: Ing. M. Butor

Projektant: Ing. V. Pittnerová

Ved. atelieru: Ing. L. Kužel

ČOV TŘEBOTOV - NAVÝŠENÍ KAPACITY

D. DOKUMENTACE OBJEKTŮ A TECHNICKÝCH A TECHNOLOG. ZAŘÍZENÍ

D.3-SO 03-OPLOCENÍ, ZPEVNĚNÉ PLOCHY, TERÉNNÍ ÚPRAVY, TRUBNÍ VEDENÍ

Datum: červen 2025

Stupeň: DPS

Formát: 3A4

Zak.číslo: VIS 3/ 25 - 005

Měřítko: 1:1

Číslo přílohy: D.3.1.08

Investor: Obec Třebotov, Klidná 69, 252 26 Třebotov

SITUAČNÍ VÝKRES ZPEVNĚNÝCH PLOCH

TENTO VÝKRES A JEHO PŘÍLOHY JSOU NAŠIM DUŠEVNÍM VLASTNICTVÍM, NESMÍ BÝT BEZ NAŠEHO PŘEDCHOZÍHO PÍSEMNÉHO SOUHLASU KOPIROVÁNY, ROZMNOŽOVÁNY ANI ZPŘÍSTUPNĚNY JINÝM OSOBÁM NEBO FIRMÁM