


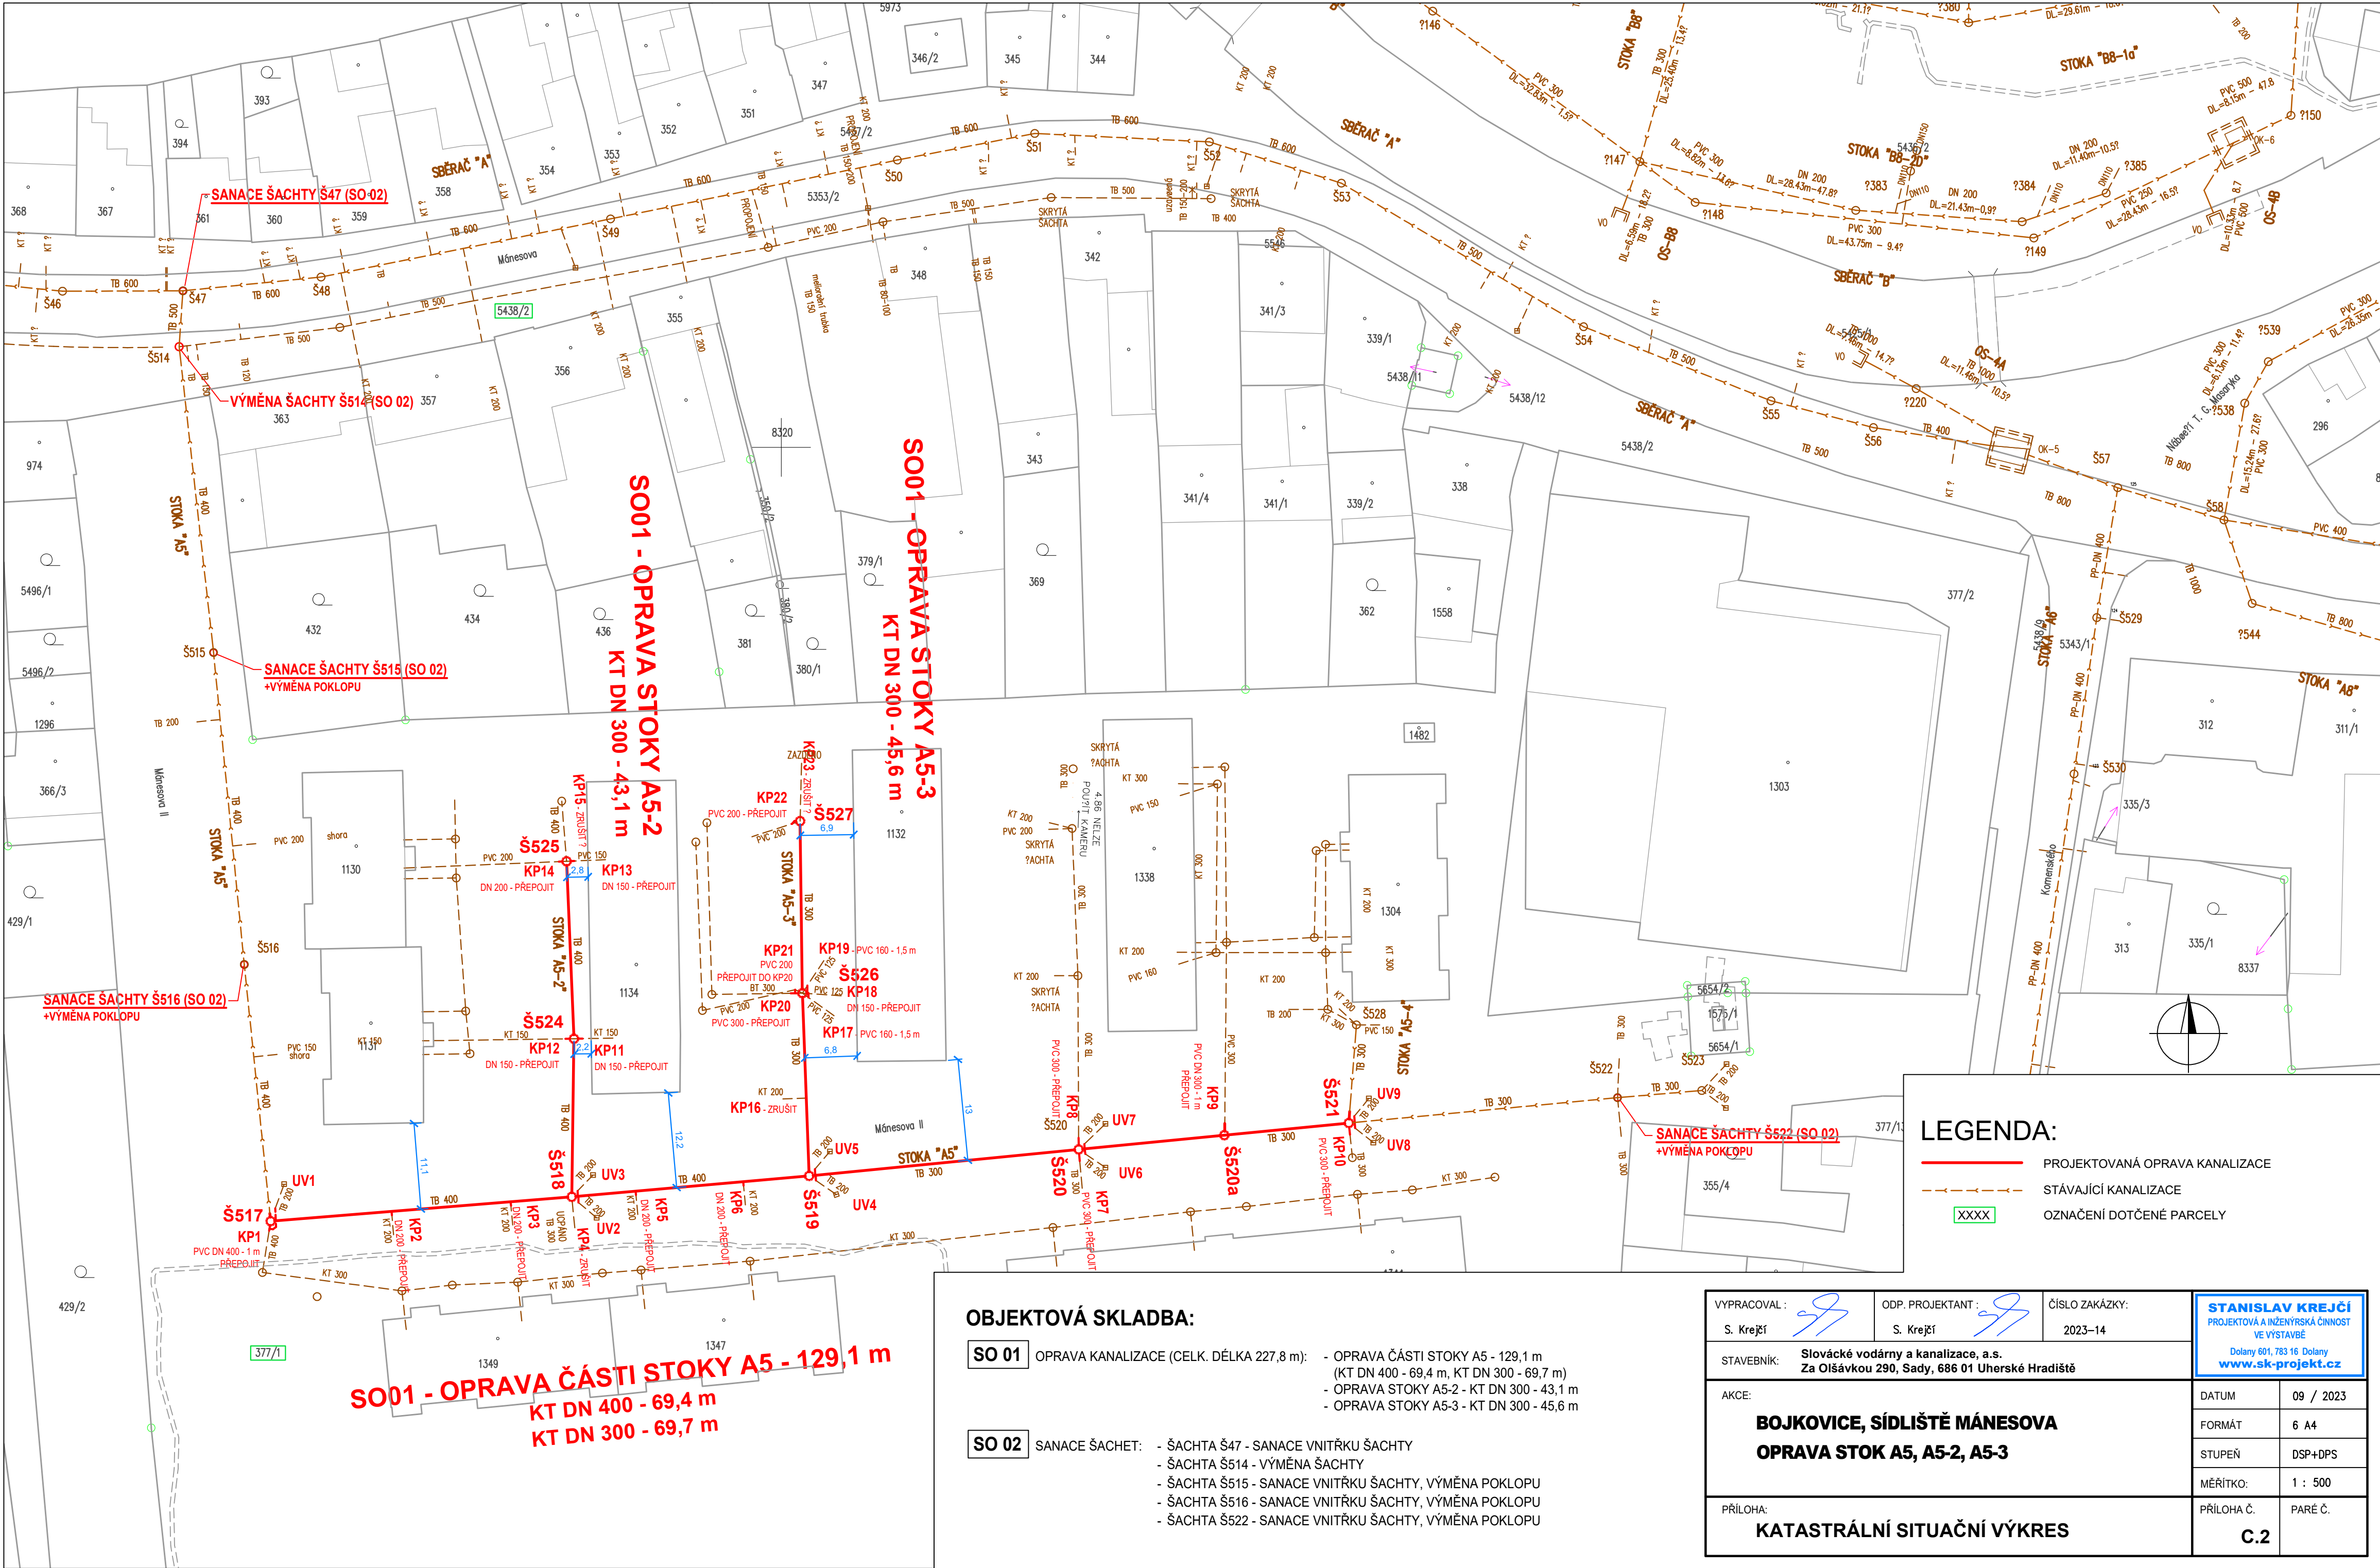

LEGENDA:

- PROJEKTOVANÁ OPRAVA KANALIZACE
- STÁVAJÍCÍ KANALIZACE
- OZNAČENÍ DOTČENÉ PARCELY

OBJEKTOVÁ SKLADBA:

- SO 01** OPRAVA KANALIZACE (CELK. DÉLKA 227,8 m):
- OPRAVA ČÁSTI STOKY A5 - 129,1 m (KT DN 400 - 69,4 m, KT DN 300 - 69,7 m)
 - OPRAVA STOKY A5-2 - KT DN 300 - 43,1 m
 - OPRAVA STOKY A5-3 - KT DN 300 - 45,6 m
- SO 02** SANACE ŠACHET:
- ŠACHTA Š47 - SANACE VNITŘKU ŠACHTY
 - ŠACHTA Š514 - VÝMĚNA ŠACHTY
 - ŠACHTA Š515 - SANACE VNITŘKU ŠACHTY, VÝMĚNA POKLOPU
 - ŠACHTA Š516 - SANACE VNITŘKU ŠACHTY, VÝMĚNA POKLOPU
 - ŠACHTA Š522 - SANACE VNITŘKU ŠACHTY, VÝMĚNA POKLOPU

VYPRACOVAL : S. Krejčí	ODP. PROJEKTANT : S. Krejčí	ČÍSLO ZAKÁZKY: 2023-14	STANISLAV KREJČÍ PROJEKTOVÁ A INŽENÝRSKÁ ČINNOST VE VÝSTAVBĚ Dolany 601, 783 16 Dolany www.sk-projekt.cz
STAVEBNÍK: Slovácké vodárny a kanalizace, a.s. Za Olšavkou 290, Sady, 686 01 Uherské Hradiště			DATUM 09 / 2023
AKCE: BOJKOVICE, SÍDLIŠTĚ MÁNESOVA OPRAVA STOK A5, A5-2, A5-3			FORMÁT 6 A4
PŘÍLOHA: KATASTRÁLNÍ SITUAČNÍ VÝKRES			STUPEŇ DSP+DPS
			MĚŘITKO: 1 : 500
			PŘÍLOHA Č. PARE Č.
			C.2