


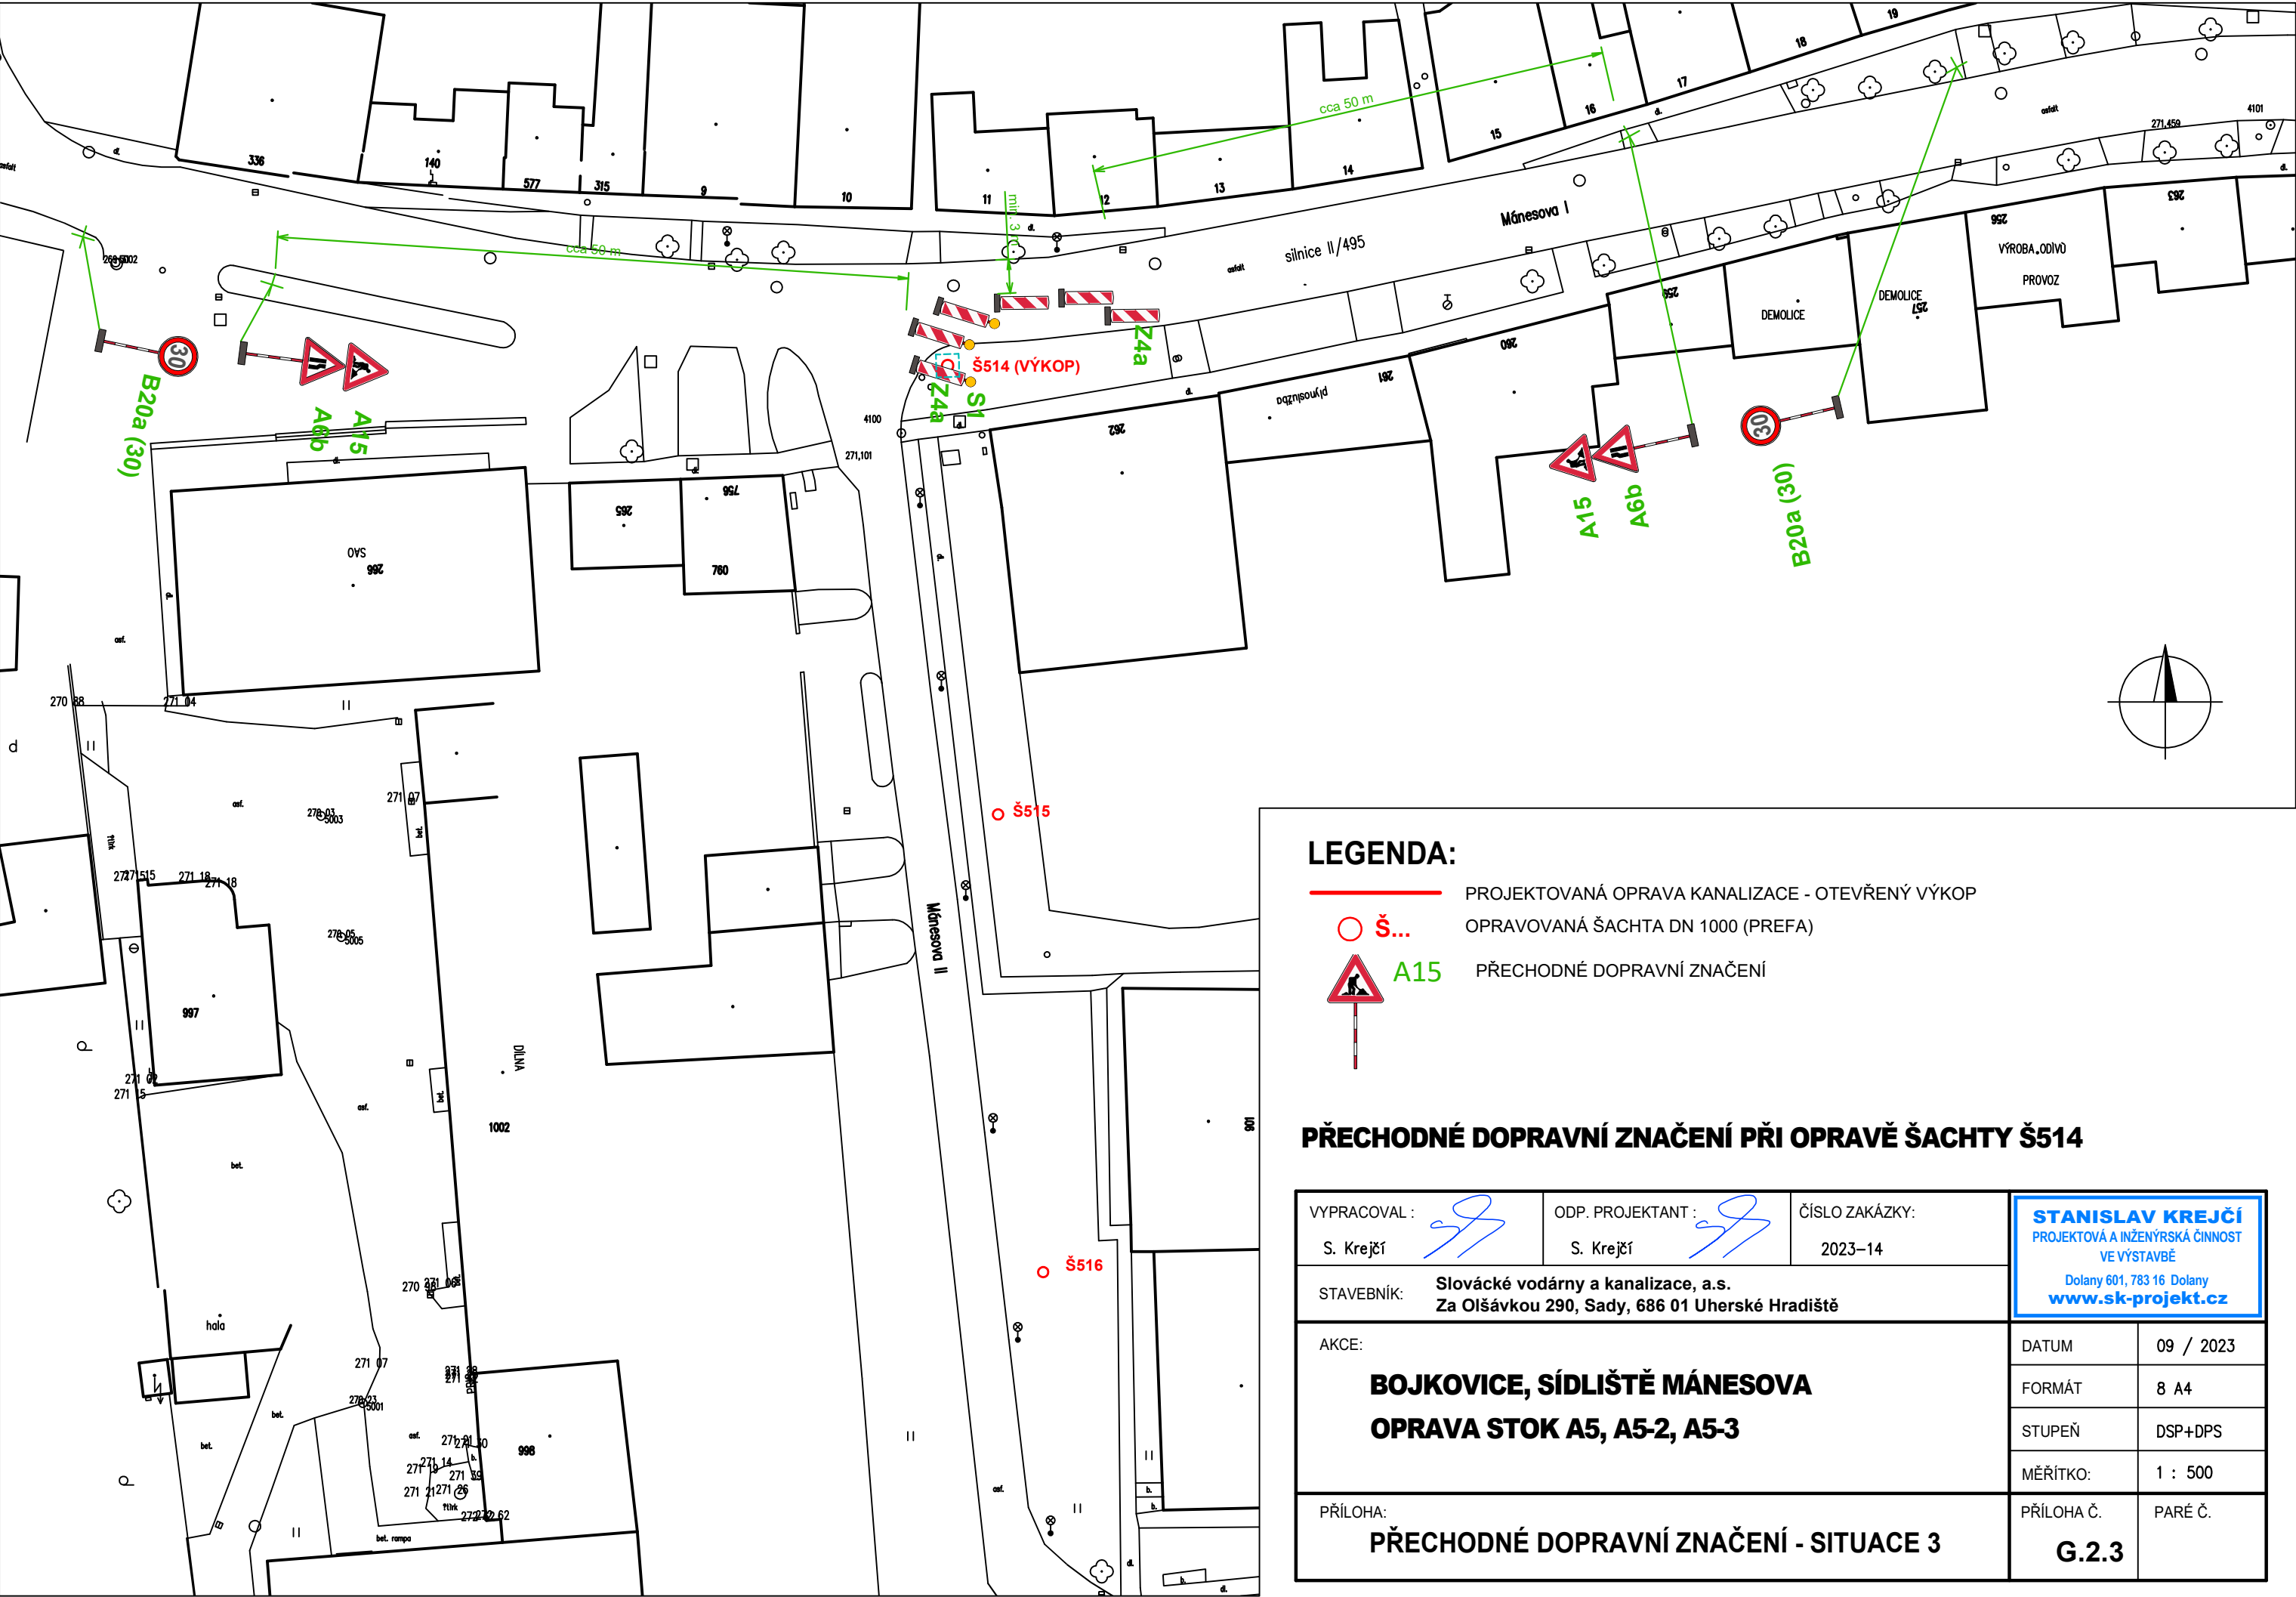

LEGENDA:

- PROJEKTOVANÁ OPRAVA KANALIZACE - OTEVŘENÝ VÝKOP
- OPRAVOVANÁ ŠACHTA DN 1000 (PREFA)
- PŘECHODNÉ DOPRAVNÍ ZNAČENÍ

PŘECHODNÉ DOPRAVNÍ ZNAČENÍ PŘI OPRAVĚ ŠACHTY Š514

VYPRACOVAL : S. Krejčí		ODP. PROJEKTANT : S. Krejčí	ČÍSLO ZAKÁZKY: 2023-14	STANISLAV KREJČÍ PROJEKTOVÁ A INŽENÝRSKÁ ČINNOST VE VÝSTAVBĚ Dolany 601, 783 16 Dolany www.sk-projekt.cz	
STAVEBNÍK: Slovácké vodárny a kanalizace, a.s. Za Olšávkou 290, Sady, 686 01 Uherské Hradiště					
AKCE: BOJKOVICE, SÍDLIŠTĚ MÁNESOVA OPRAVA STOK A5, A5-2, A5-3				DATUM	09 / 2023
				FORMÁT	8 A4
				STUPEŇ	DSP+DPS
				MĚŘÍTKO:	1 : 500
PŘÍLOHA: PŘECHODNÉ DOPRAVNÍ ZNAČENÍ - SITUACE 3				PŘÍLOHA Č. G.2.3	PARÉ Č.