


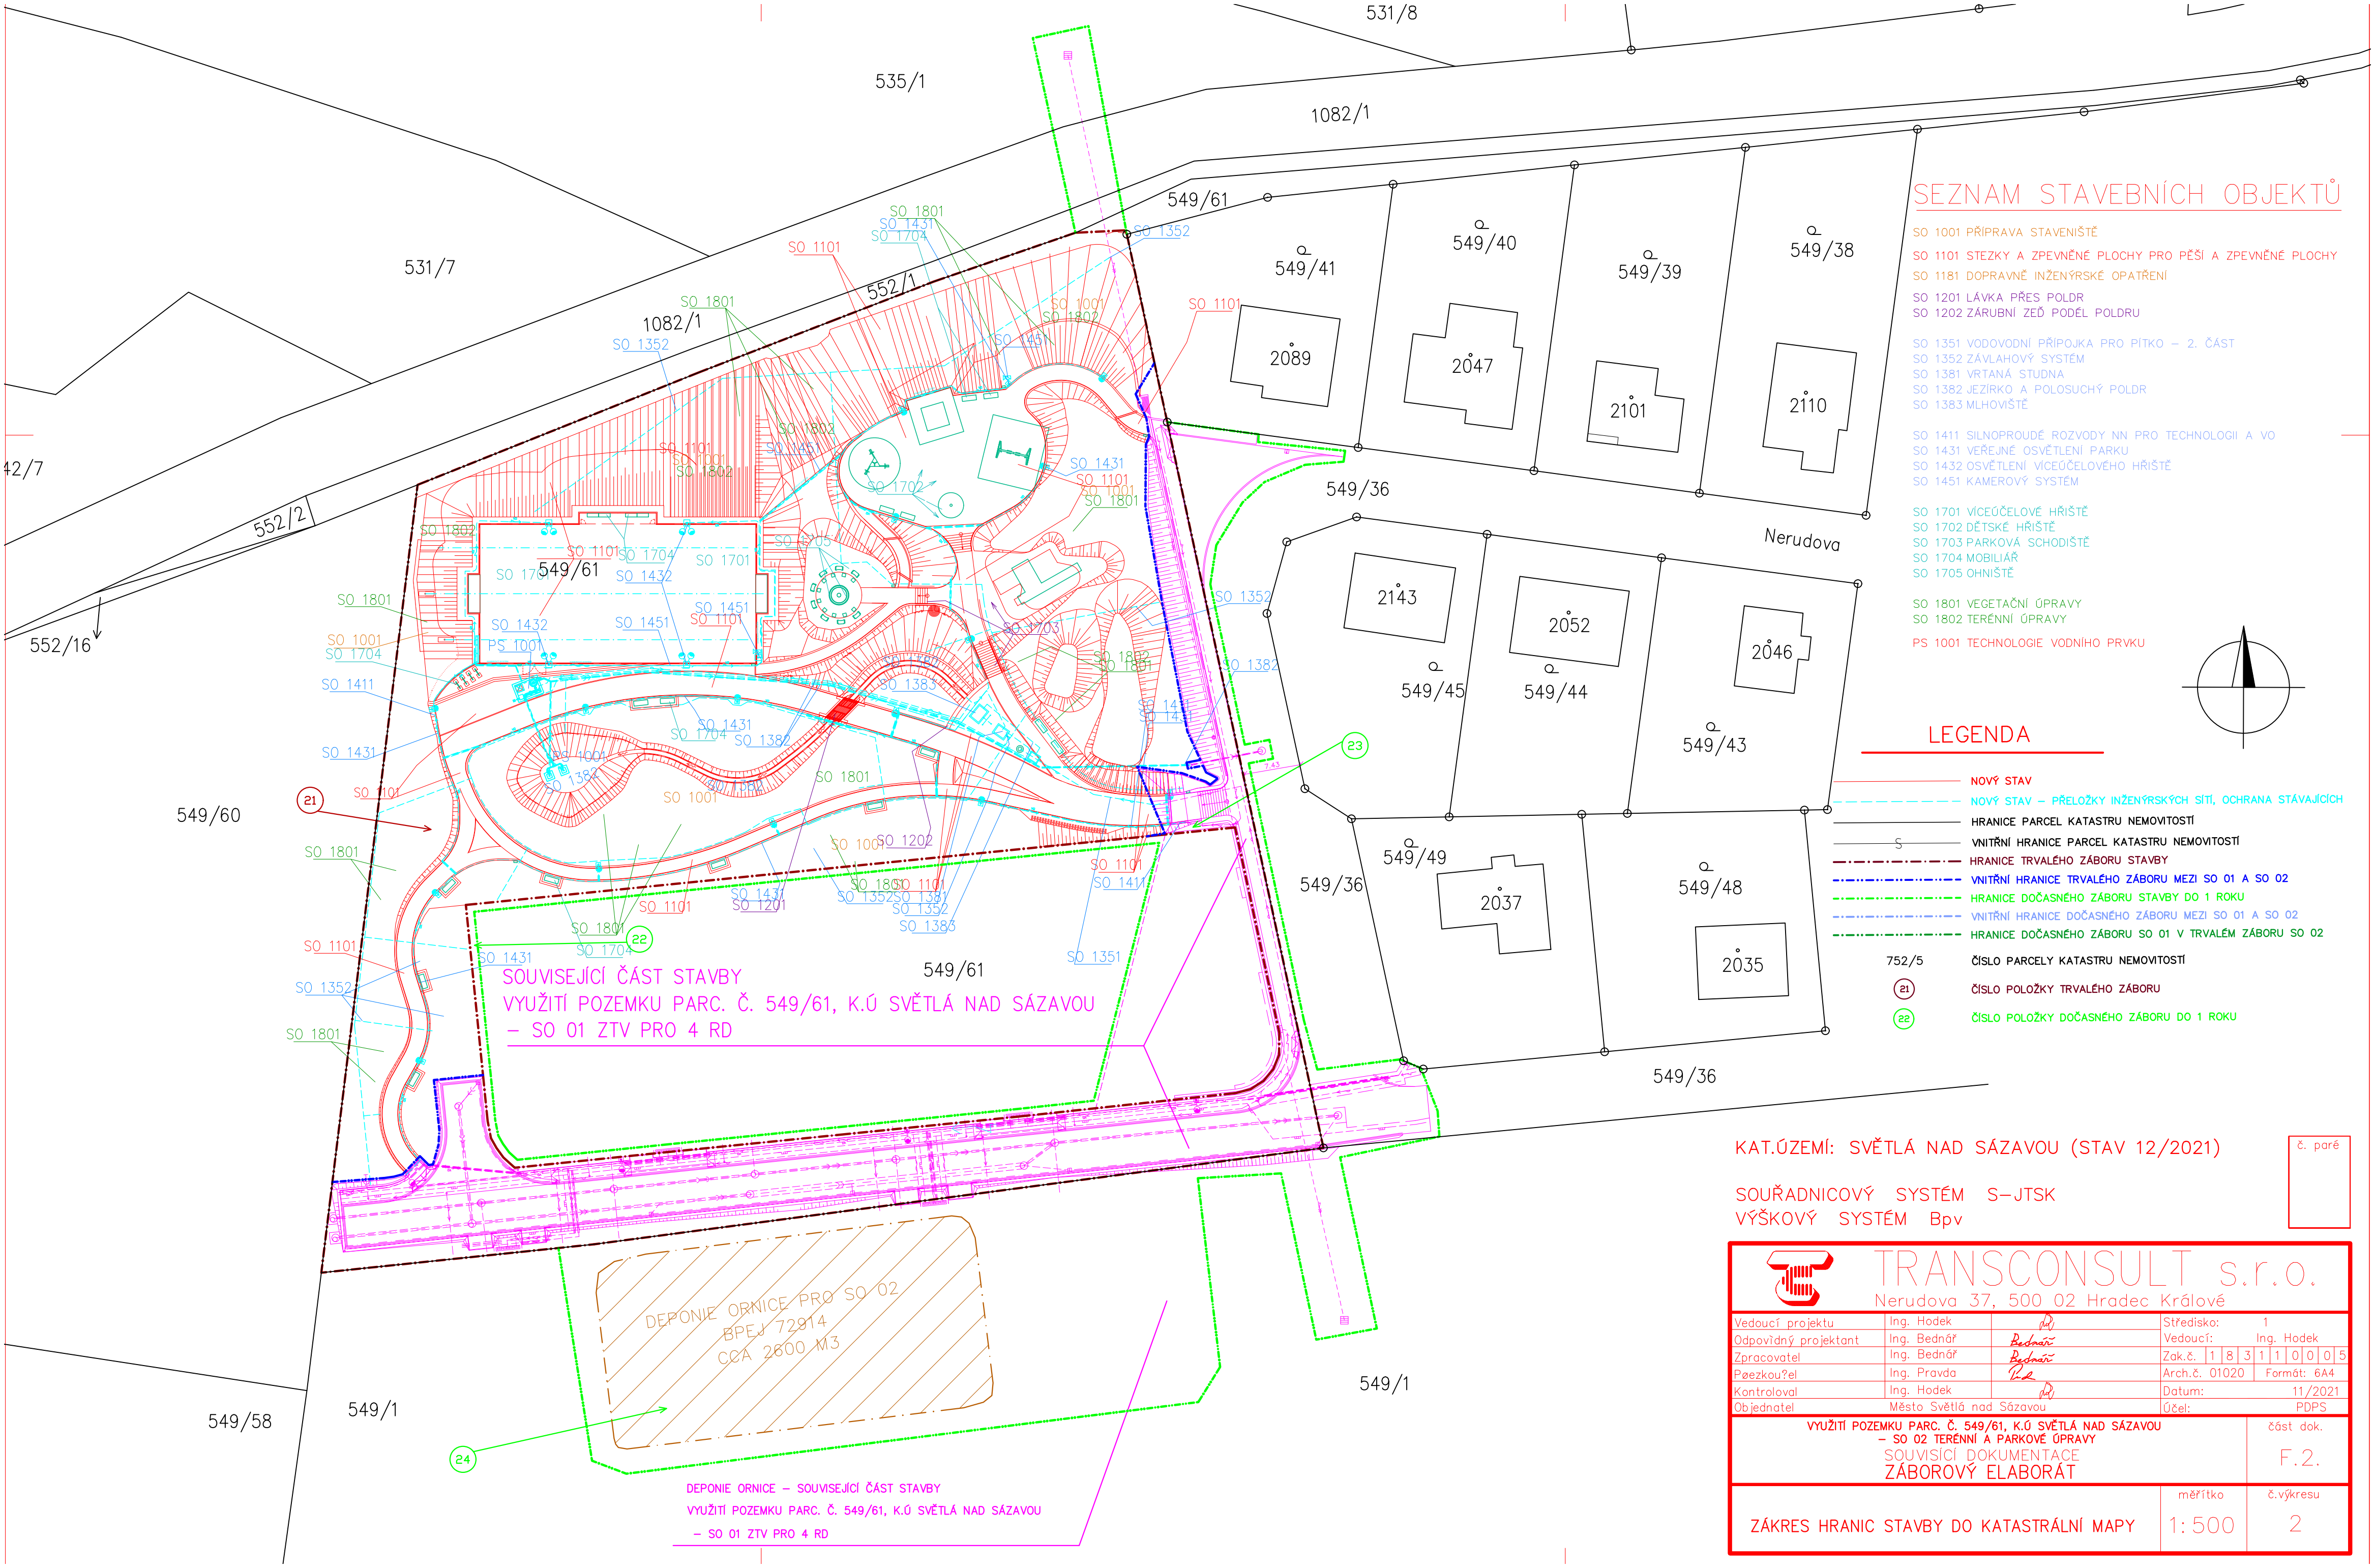

SEZNAM STAVEBNÍCH OBJEKTŮ

- SO 1001 PŘÍPRAVA STAVENIŠTĚ
- SO 1101 STEZKY A ZPEVNĚNÉ PLOCHY PRO PĚŠÍ A ZPEVNĚNÉ PLOCHY
- SO 1181 DOPRAVNĚ INŽENÝRSKÉ OPATŘENÍ
- SO 1201 LÁVKA PŘES POLDR
- SO 1202 ZÁRUBNÍ ZEĎ PODĚL POLDRU
- SO 1351 VODOVODNÍ PŘÍPOJKA PRO PÍTKO – 2. ČÁST
- SO 1352 ZÁVLAHOVÝ SYSTÉM
- SO 1381 VRTANÁ STUDNA
- SO 1382 JEZÍRKO A POLOSUCHÝ POLDR
- SO 1383 MLHOVIŠTĚ
- SO 1411 SILNOPROUDÉ ROZVODY NN PRO TECHNOLOGII A VO
- SO 1431 VEŘEJNÉ OSVĚTLENÍ PARKU
- SO 1432 OSVĚTLENÍ VÍCEÚČELOVÉHO HRŠTĚ
- SO 1451 KAMEROVÝ SYSTÉM
- SO 1701 VÍCEÚČELOVÉ HRŠTĚ
- SO 1702 DĚTSKÉ HRŠTĚ
- SO 1703 PARKOVÁ SCHODIŠTĚ
- SO 1704 MOBIILIÁŘ
- SO 1705 OHNÍŠTĚ
- SO 1801 VEGETAČNÍ ÚPRAVY
- SO 1802 TERÉNNÍ ÚPRAVY
- PS 1001 TECHNOLOGIE VODNÍHO PRVKU

LEGENDA

- NOVÝ STAV
- NOVÝ STAV – PŘELOŽKY INŽENÝRSKÝCH SÍTÍ, OCHRANA STÁVAJÍCÍCH
- HRANICE PARCEL KATASTRU NEMOVITOSTÍ
- VNITŘNÍ HRANICE PARCEL KATASTRU NEMOVITOSTÍ
- HRANICE TRVALÉHO ZÁBORU STAVBY
- VNITŘNÍ HRANICE TRVALÉHO ZÁBORU MEZI SO 01 A SO 02
- HRANICE DOČASNÉHO ZÁBORU STAVBY DO 1 ROKU
- VNITŘNÍ HRANICE DOČASNÉHO ZÁBORU MEZI SO 01 A SO 02
- HRANICE DOČASNÉHO ZÁBORU SO 01 V TRVALÉM ZÁBORU SO 02
- 752/5 ČÍSLO PARCELY KATASTRU NEMOVITOSTÍ
- 21 ČÍSLO POLOŽKY TRVALÉHO ZÁBORU
- 22 ČÍSLO POLOŽKY DOČASNÉHO ZÁBORU DO 1 ROKU

KAT.ÚZEMÍ: SVĚTLÁ NAD SÁZAVOU (STAV 12/2021)

SOUŘADNICOVÝ SYSTÉM S–JTSK
VÝŠKOVÝ SYSTÉM Bpv



TRANSCONSULT s.r.o.
Nerudova 37, 500 02 Hradec Králové

Vedoucí projektu	Ing. Hodek	Středisko:	1
Odpovědný projektant	Ing. Bednář	Vedoucí:	Ing. Hodek
Zpracovatel	Ing. Bednář	Zak.č.	1 8 3 1 1 0 0 5
Průzkoušel	Ing. Pravda	Arch.č.	01020
Kontroloval	Ing. Hodek	Formát:	6A4
Objednatel	Město Světlá nad Sázavou	Datum:	11/2021
Účel:			PDPS
VYUŽITÍ POZEMKU PARC. Č. 549/61, K.Ú SVĚTLÁ NAD SÁZAVOU – SO 02 TERÉNNÍ A PARKOVÉ ÚPRAVY			část dok.
SOUVISEJÍCÍ DOKUMENTACE			F.2.
ZÁKRES HRANIC STAVBY DO KATASTRÁLNÍ MAPY			č.výkresu
měřítko			2
1:500			